

Nybyggnad å tomt no. 2 i kvart. no. 31 Korvet,  
Möllerwägen i Malmö.

Best. nr. 81  
1938

Ark. A.

Var. nr. 39/1938  
Fas. Om 26 jan.



Fasad




Fasad

Nybyggnad å tomt no. 2 i kvart. no. 31 Korvet,  
Möllerängen i Malmö.


Post. nr. 81  
1938

Hitt. B.

Lias. nr. 39/1938  
Fästet. Den 26 jan.

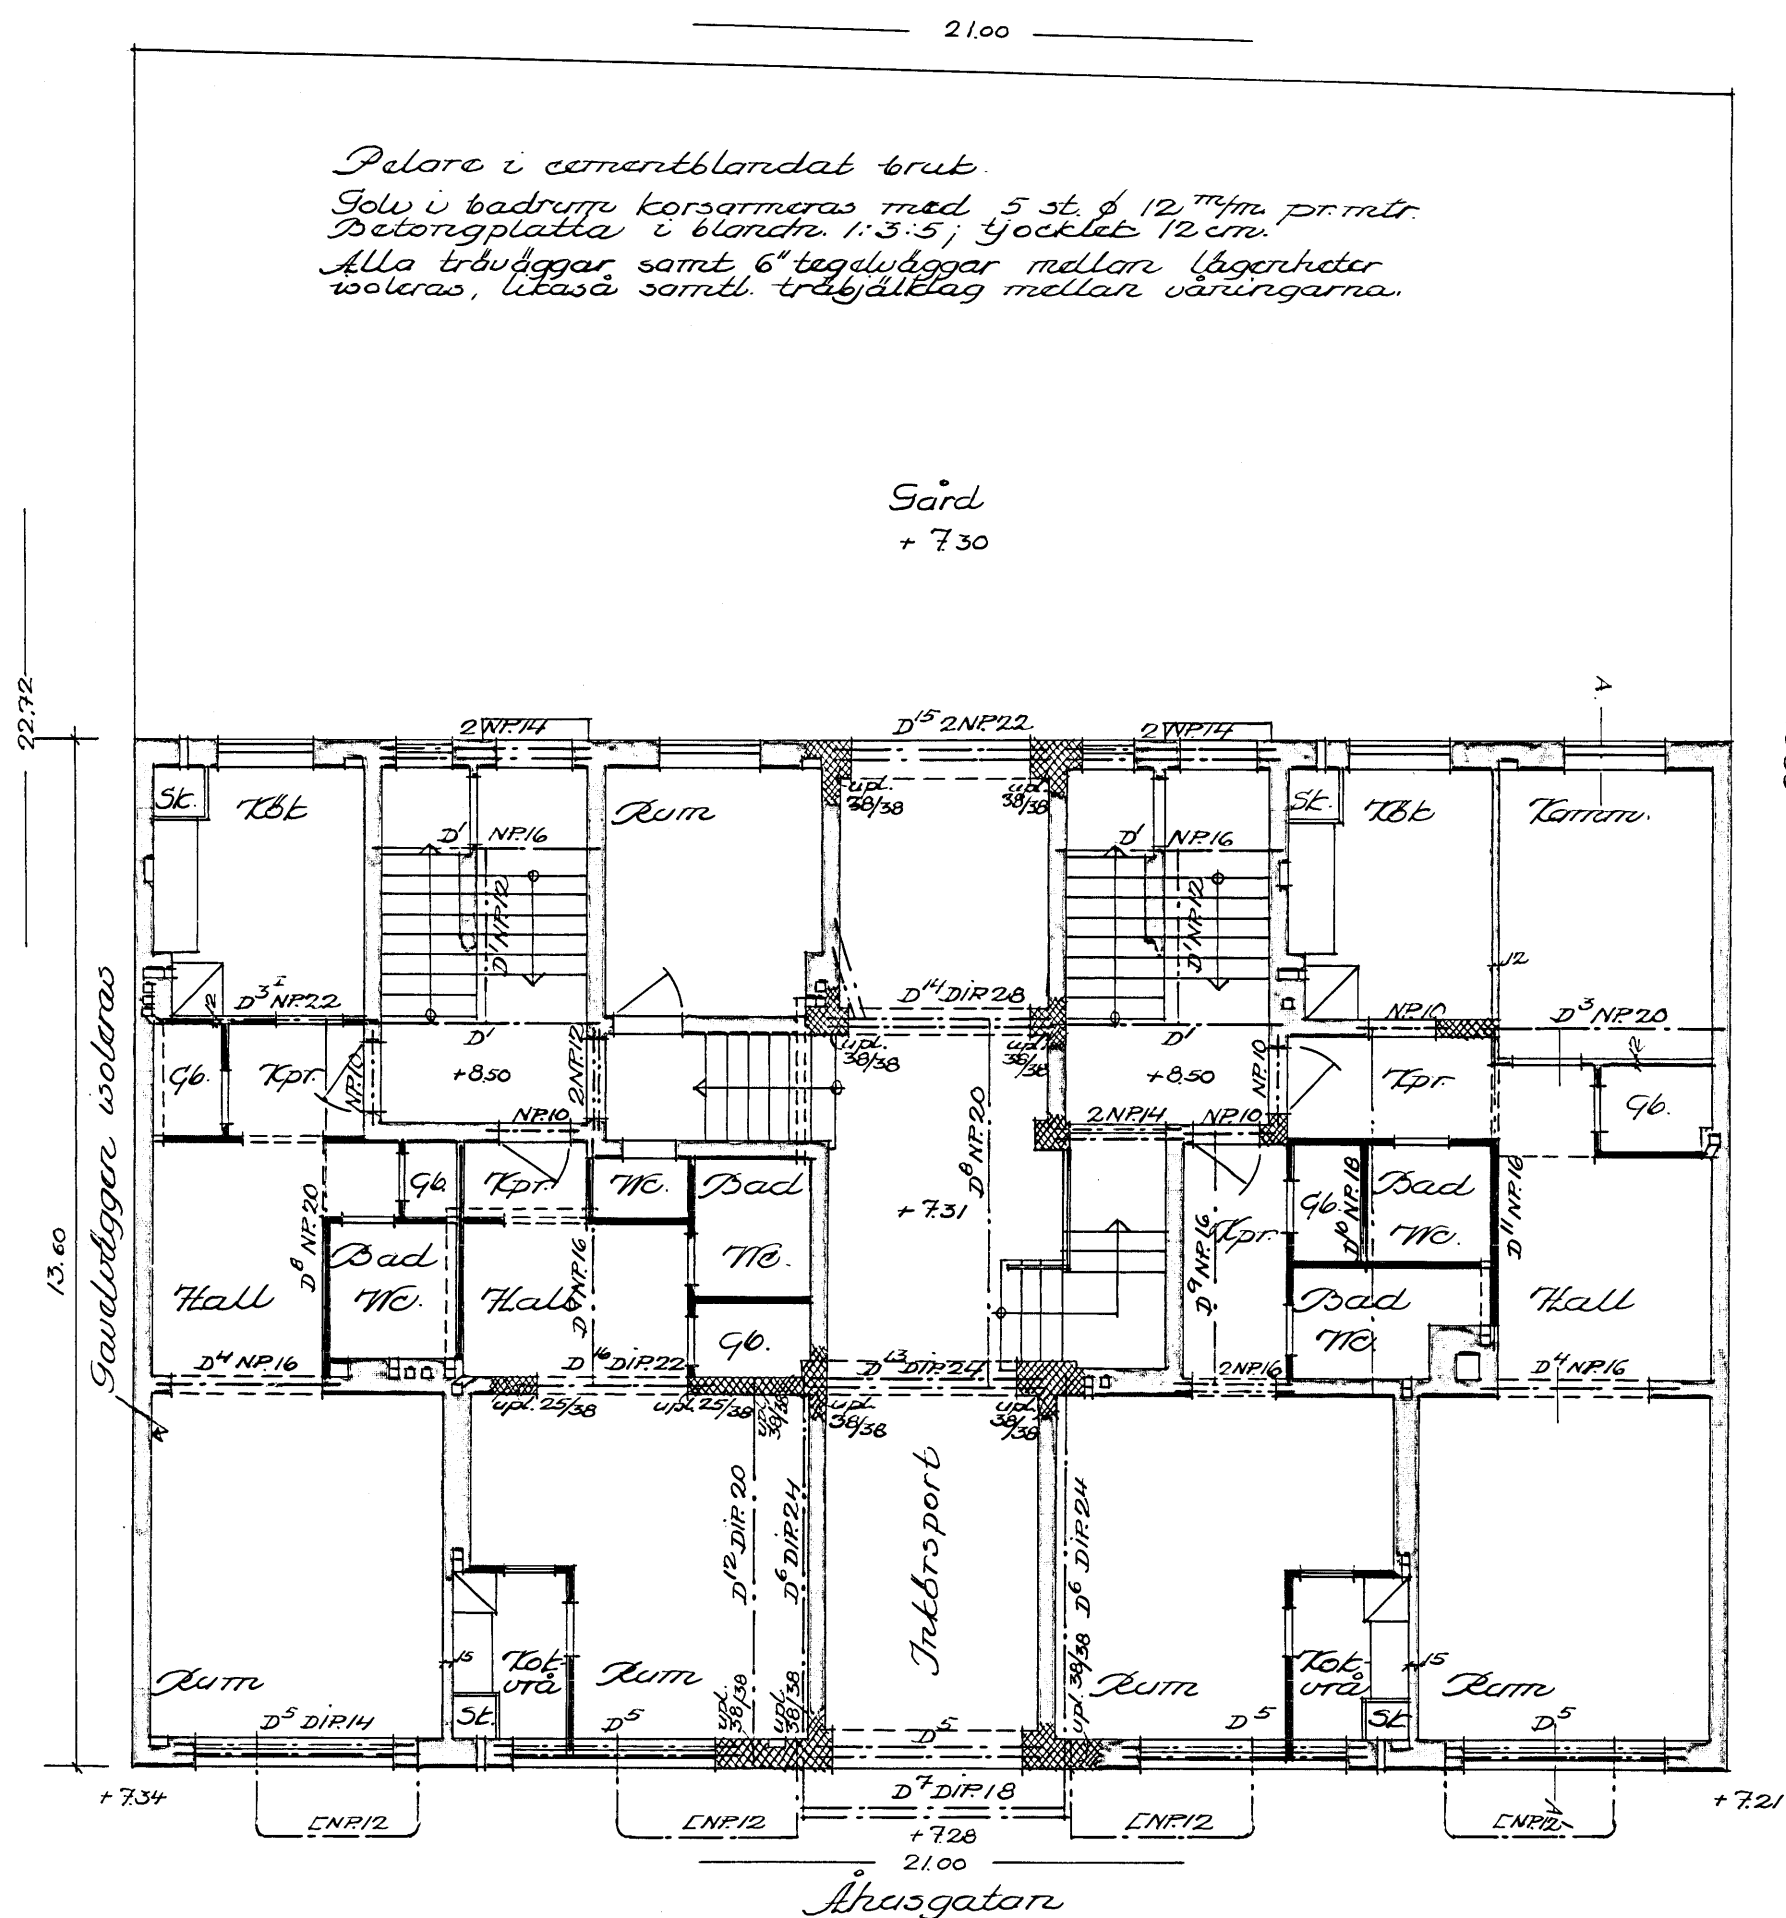

Plan av bottenvåningen.

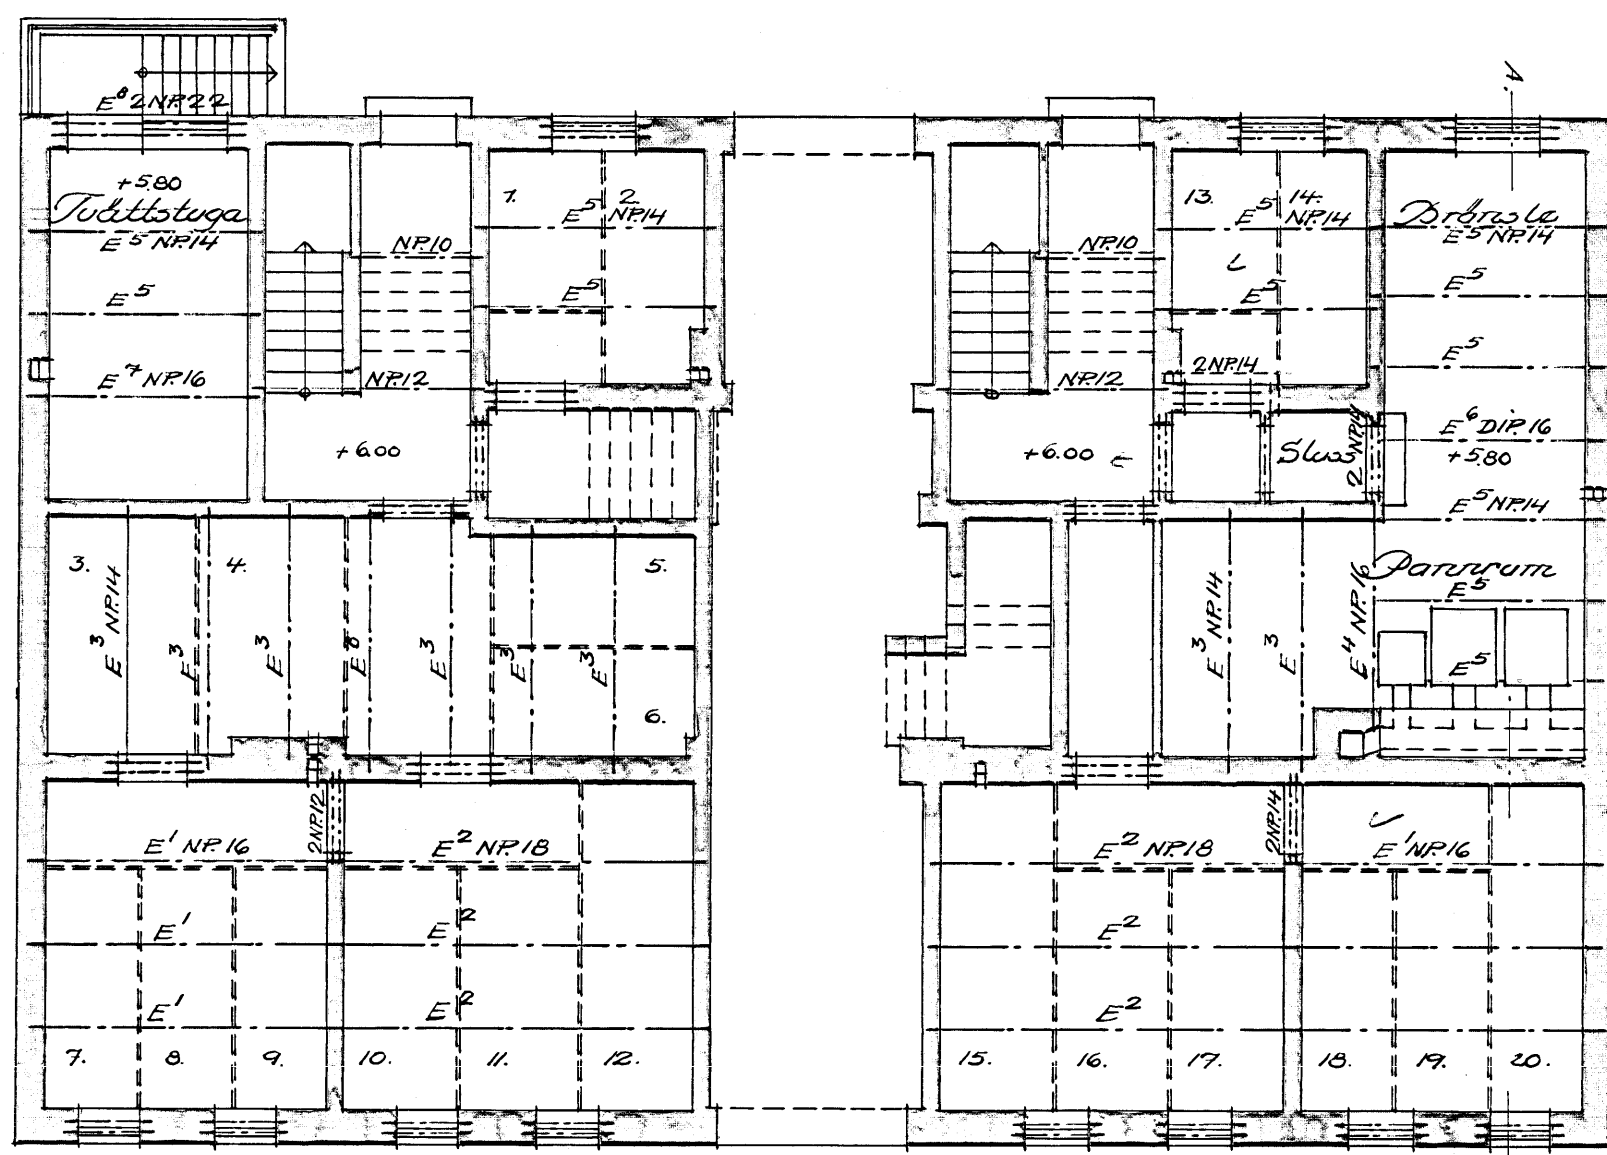

Plan av källaren.


Kybyggnad å tomt no. 2 i kvart. no. 31 Korvat  
Möllerwägen i Malmö.

Prot. nr. 81  
1938


Likt. C.

Fiar. nr. 39/1938  
Festst. den 26 jan.

Byggnadsnämnden  
Malmö 1938

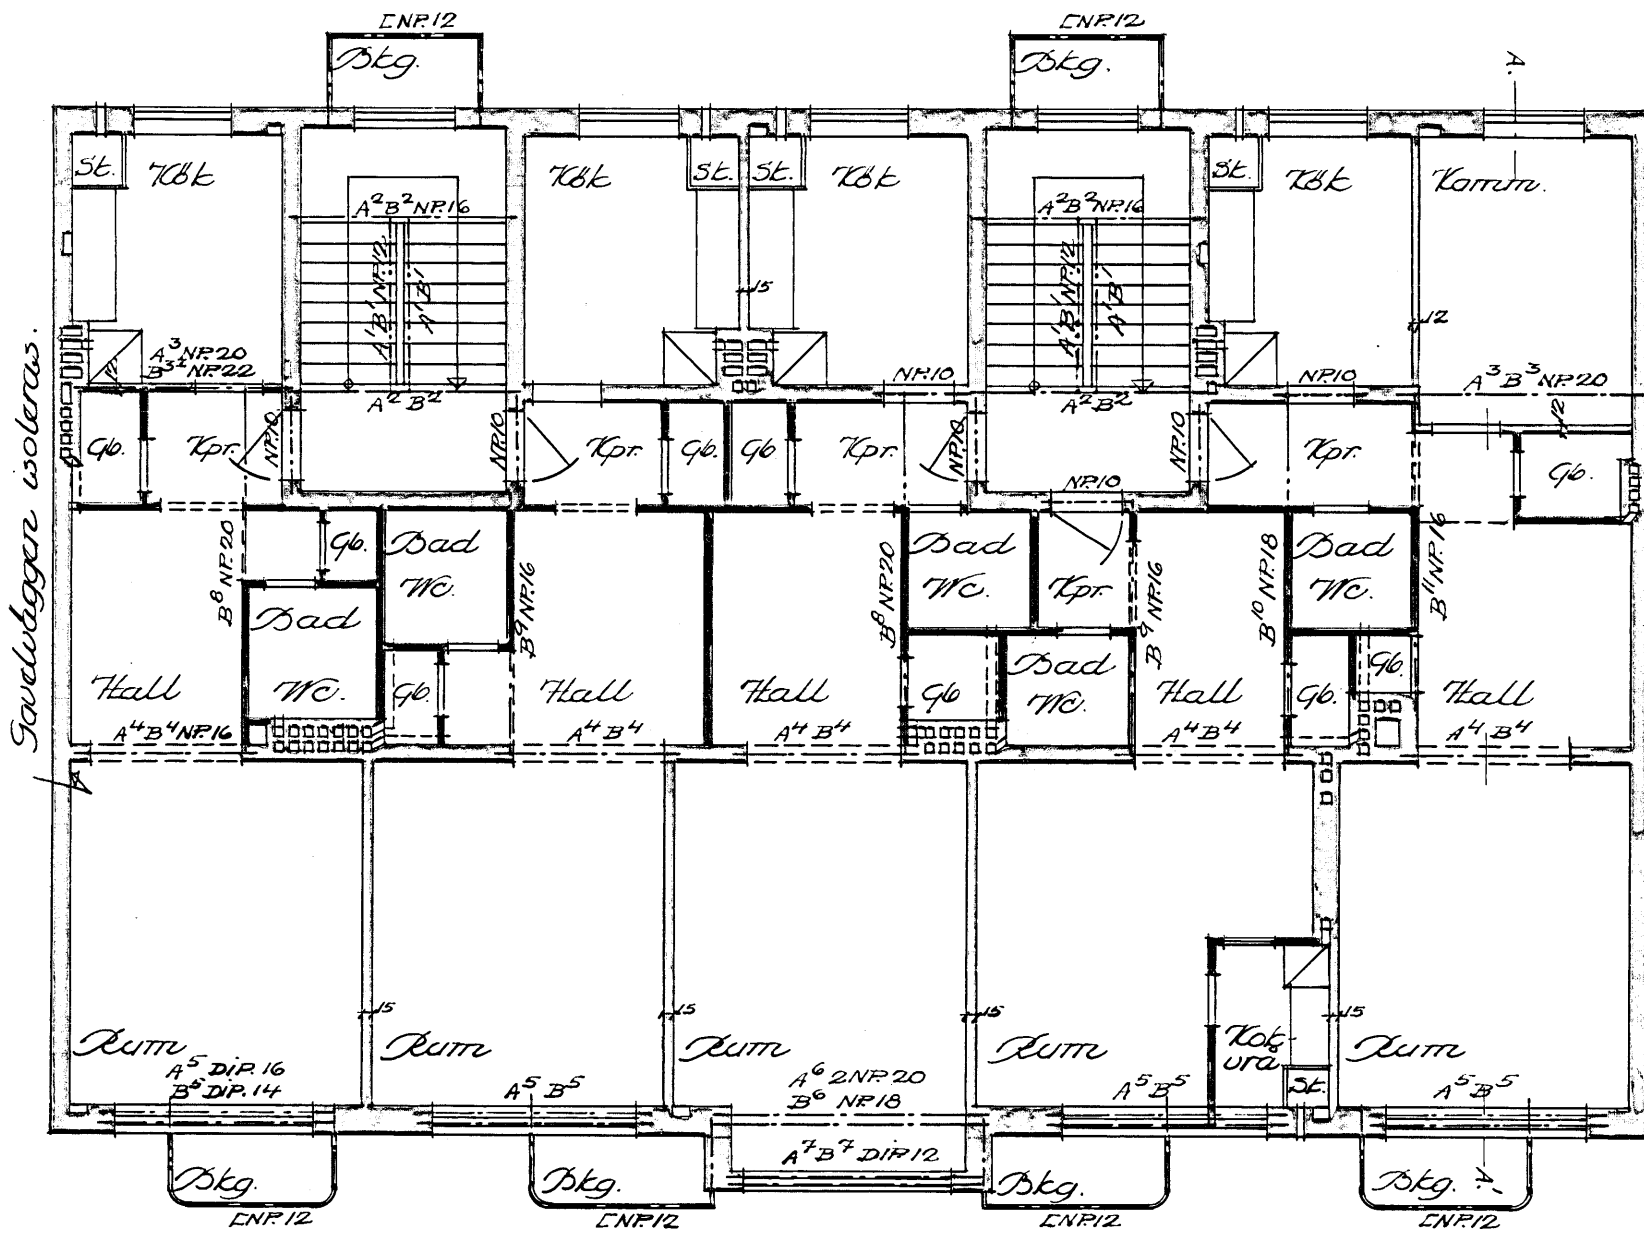

Plan av 3:de & 4:de vårv.

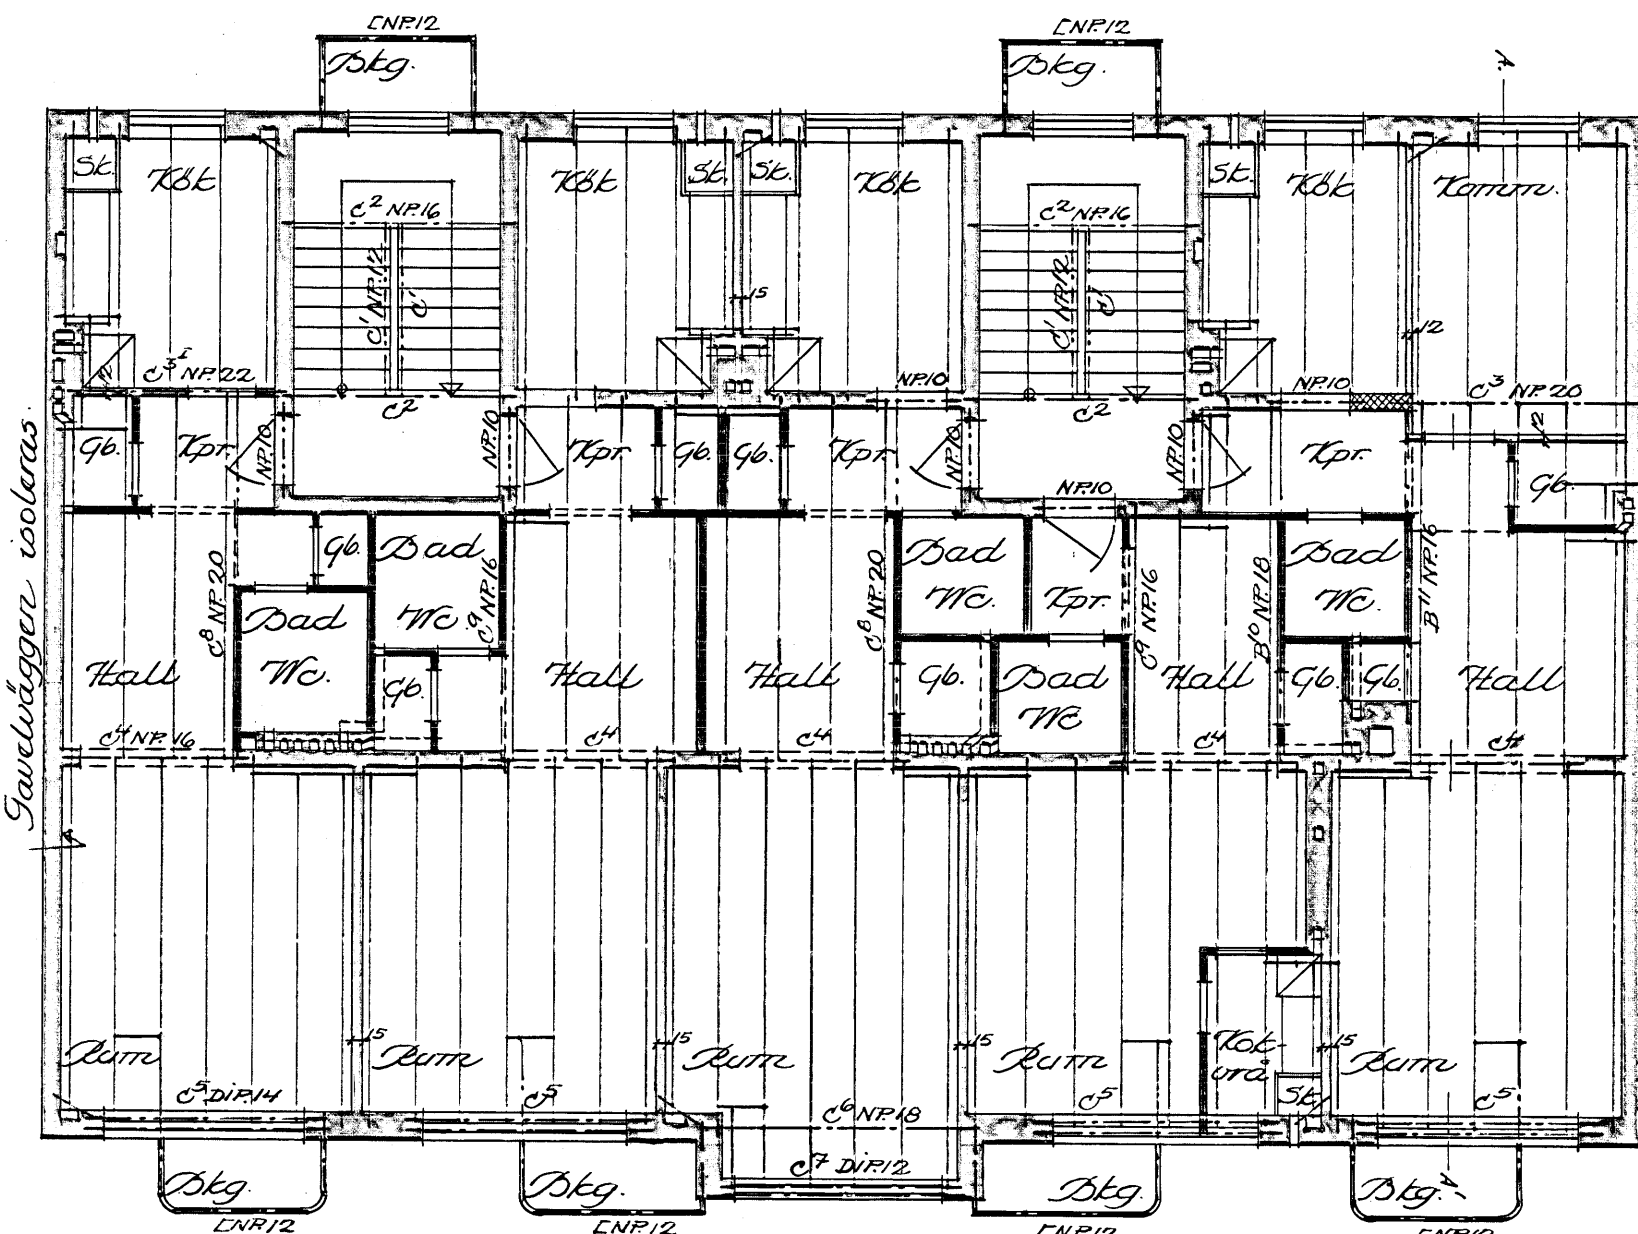


Plan av 2:dra vårv.

Nybyggnad å tomt no. 2 i kvart. no. 31 Korvet,  
Möllerången i Malmö.


Prot. nr. 51  
1938

Litt. D.

Diag. nr. 39/1938  
Fastst. den 26 jan.

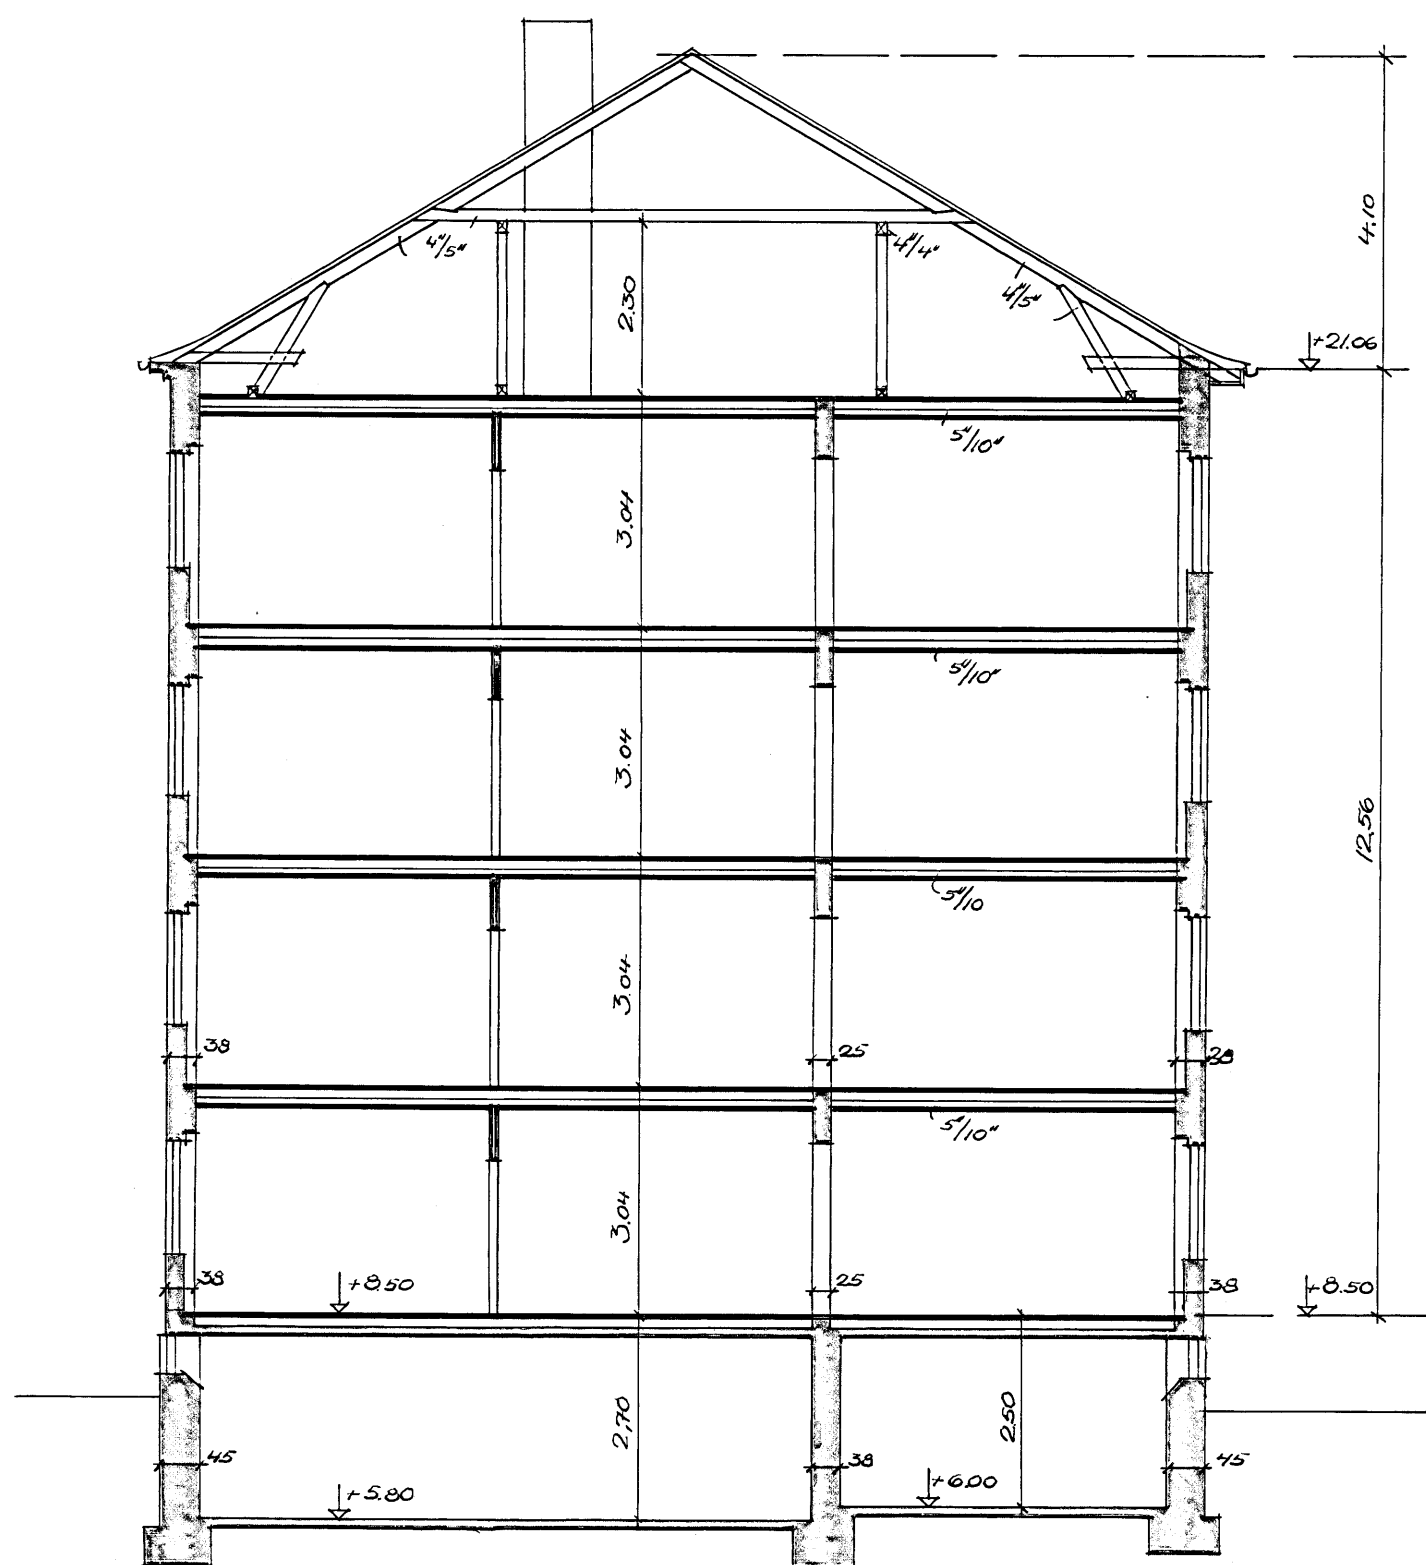

Sektion A - A'

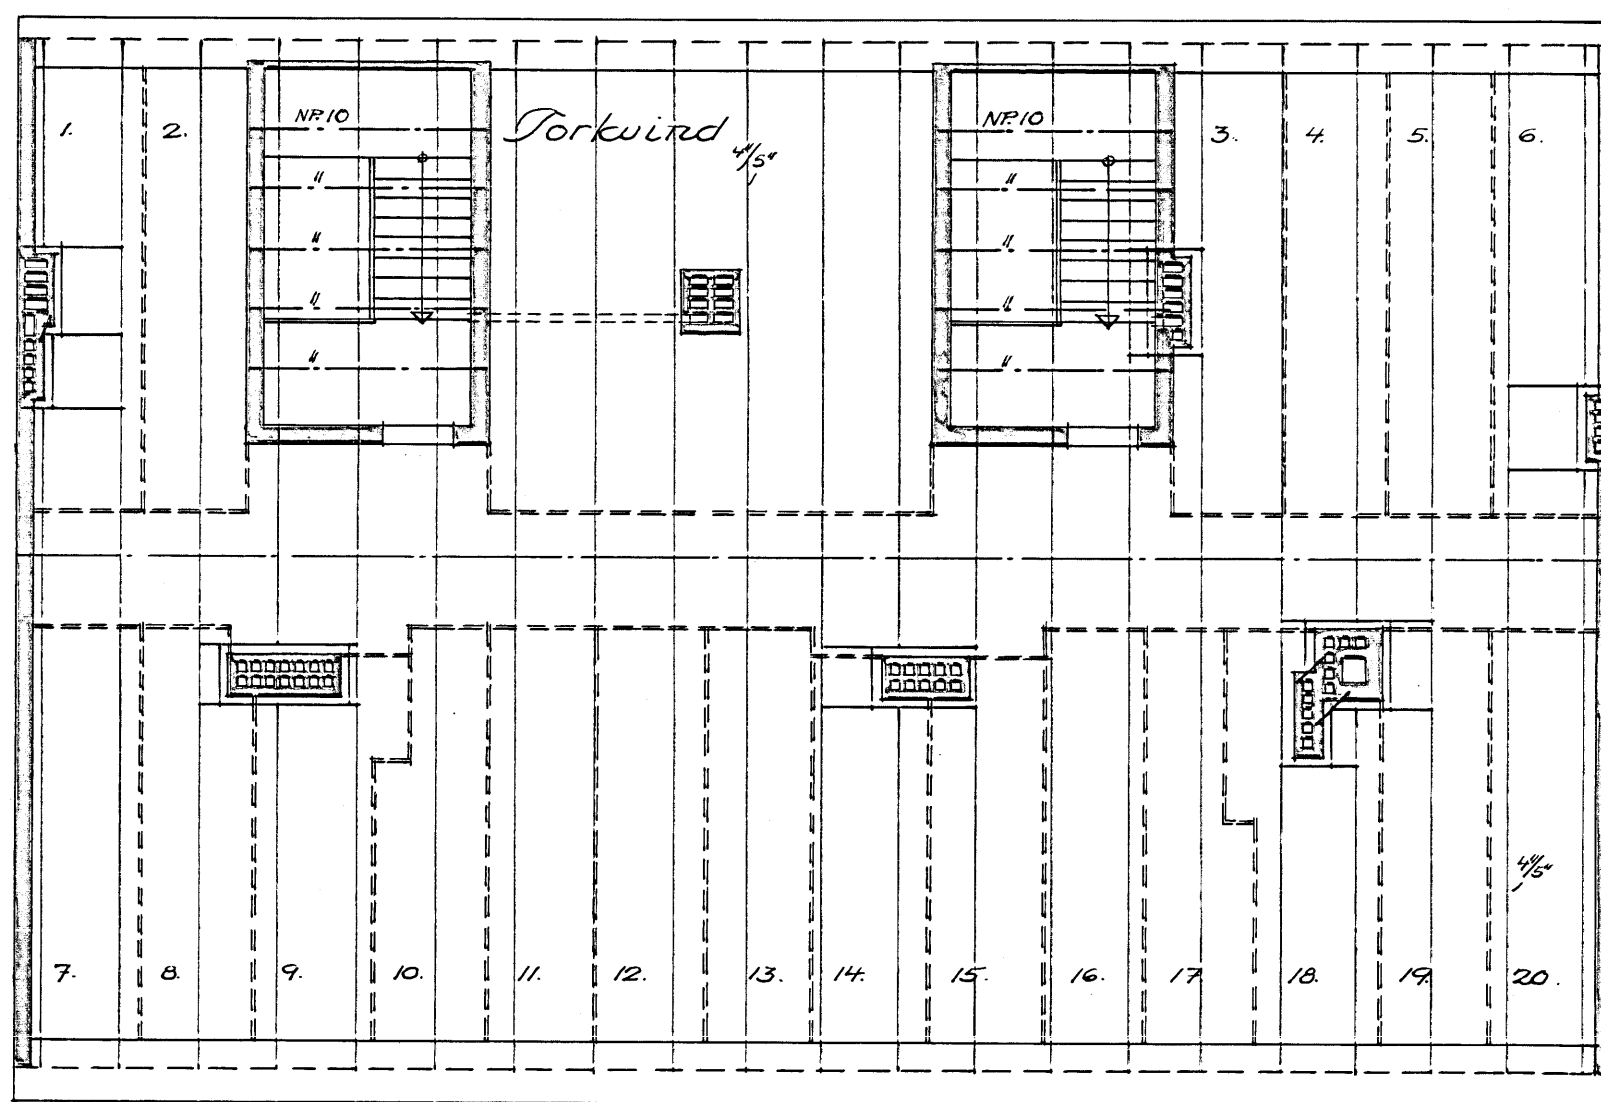

Plan av vinden.

0 1 2 3 4 5 6 7 8 9 10 15 20 Mtr.

Malmö i jan. 1938.  
Egil Forsberg.

# Nybyggnad å tomt nr. 2 i kunn. 31 Komet i Malmö.


Inkom till Hälsningsritning.  
 Byggnadsnämnden  
 den 20 JAN 1938 Skala 1:100.

Prot. nr. 81  
 1938

Lth. E.

Föar. nr. 39/1938  
 Fastl. den 26 jan.

S. Sitts 250 x 125 "m, börjar under källargolv  
 S1. " 380 x 125 " " " "  
 S2. " 250 x 125 " " 300 "m" källartak.  
 H. Häl 300 x 300 " + 0,10 " underkant.  
 H1. " vid tak 400 x 200 "m.  
 H2. " " 300 x 200 "  
 Bredd x höjd.

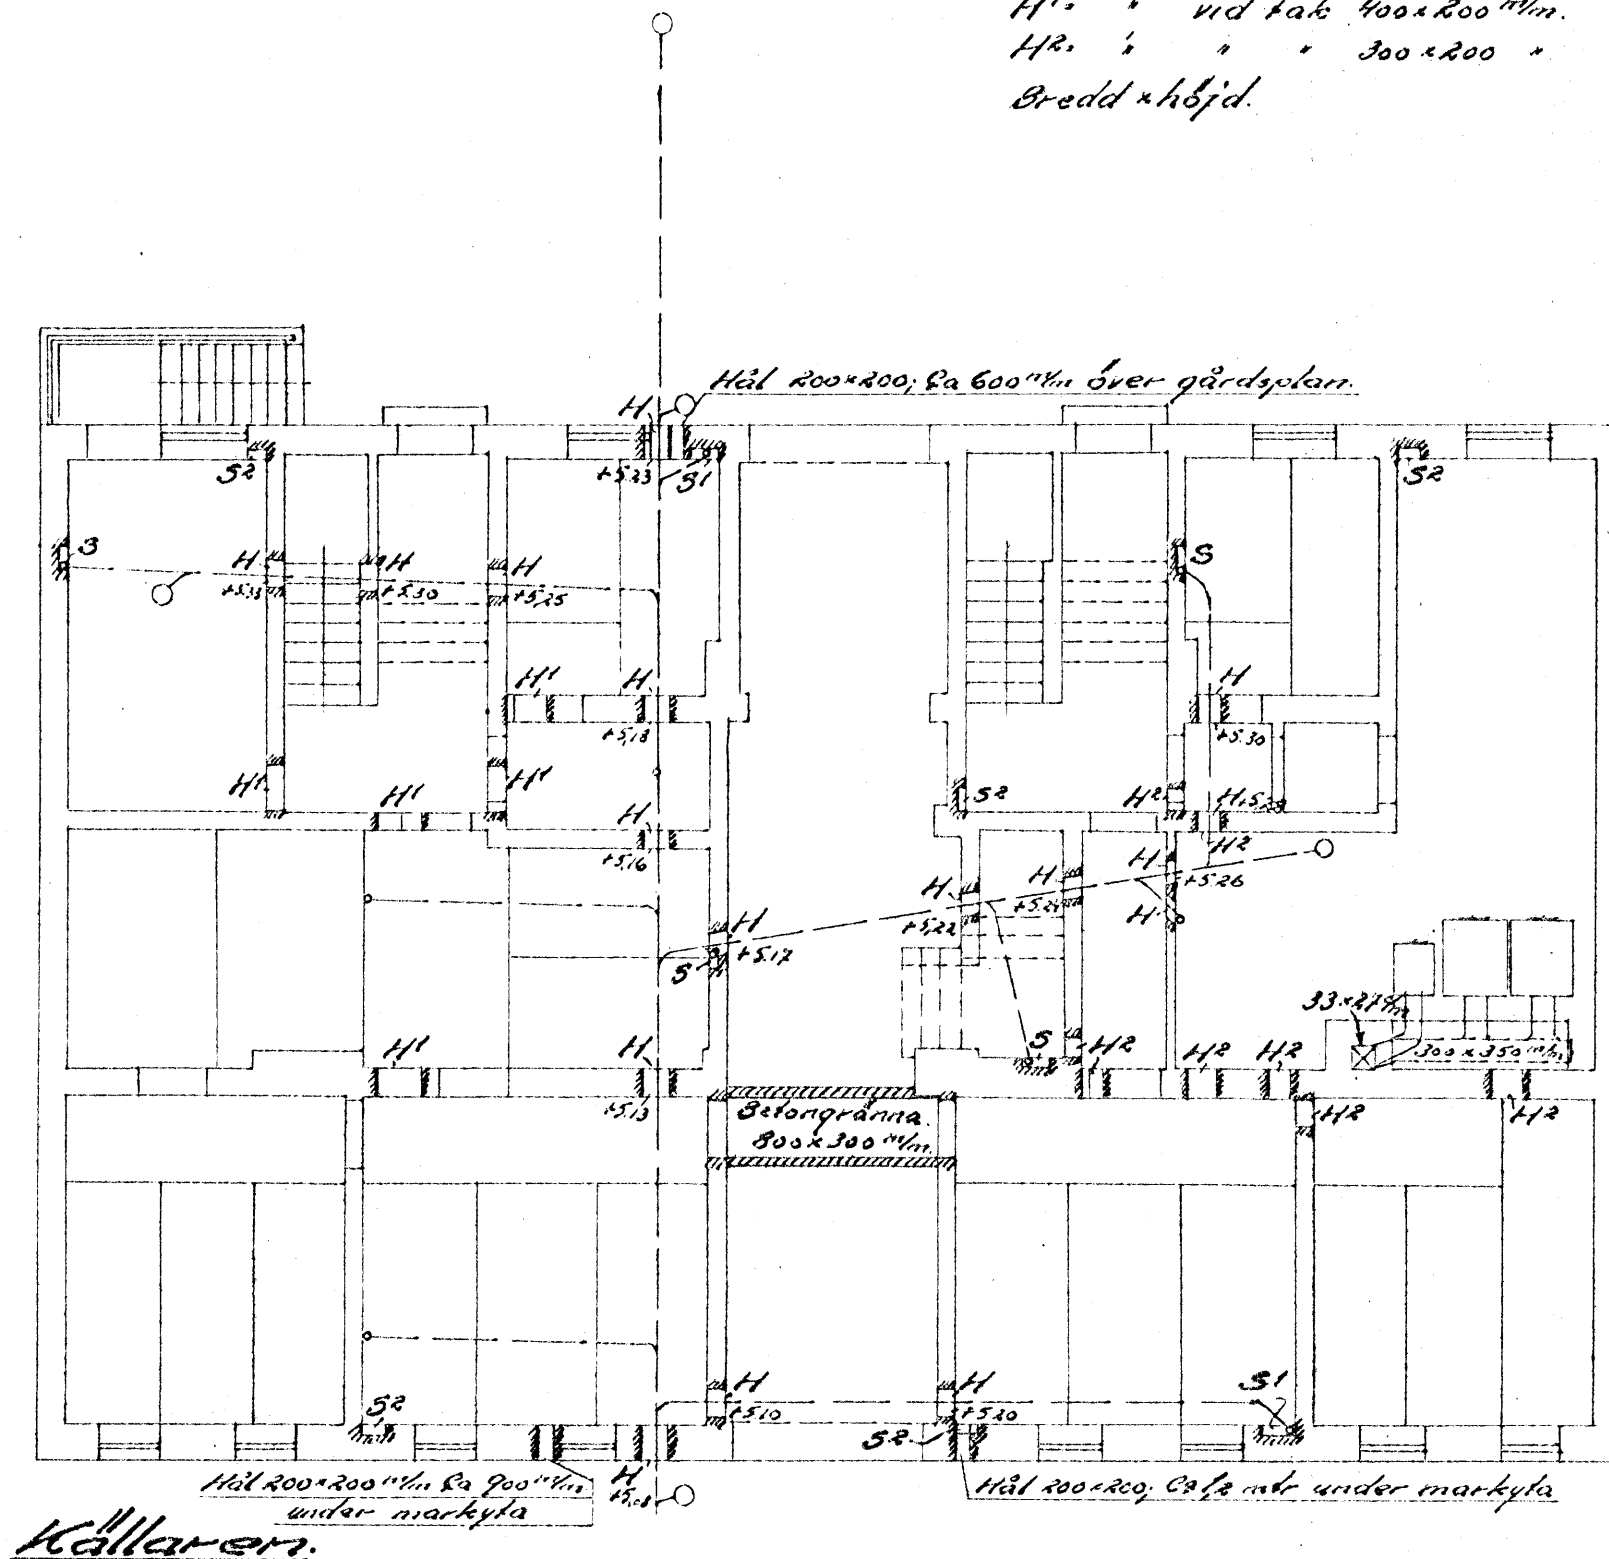

Malmö d. 20 jan. 1938.  
 Förinstallationer.  
 J. L. L. L.