




SEKTION C-C

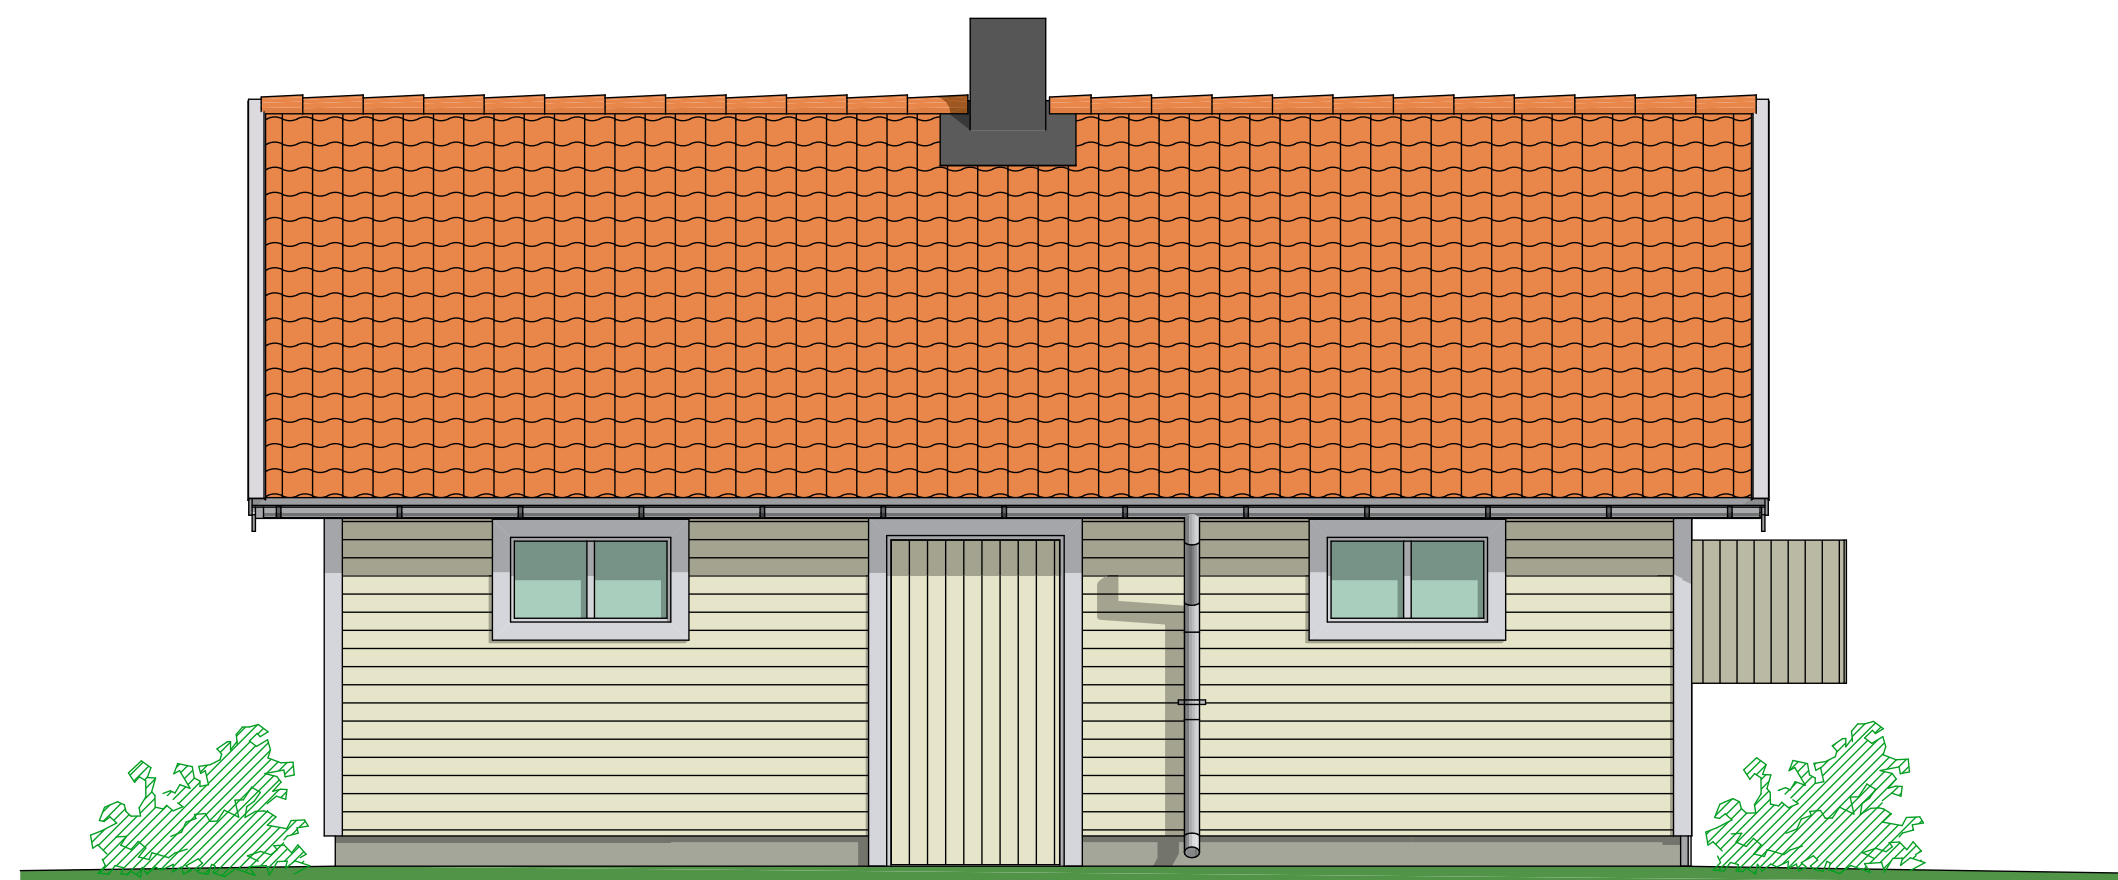


FASAD MOT SYDOST

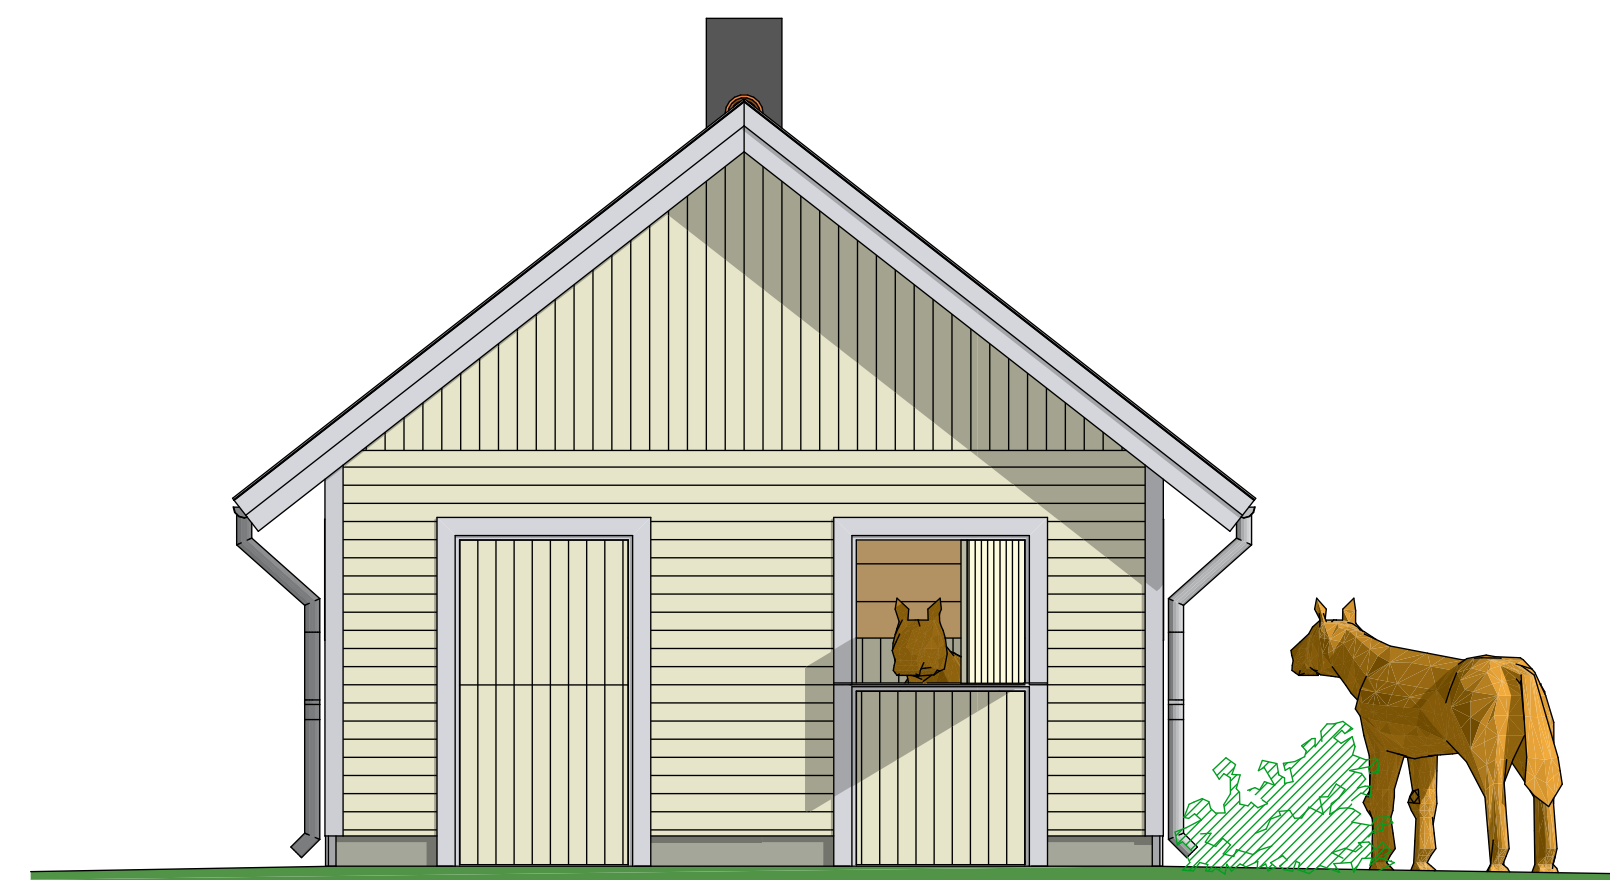

FASAD MOT SYDVÄST

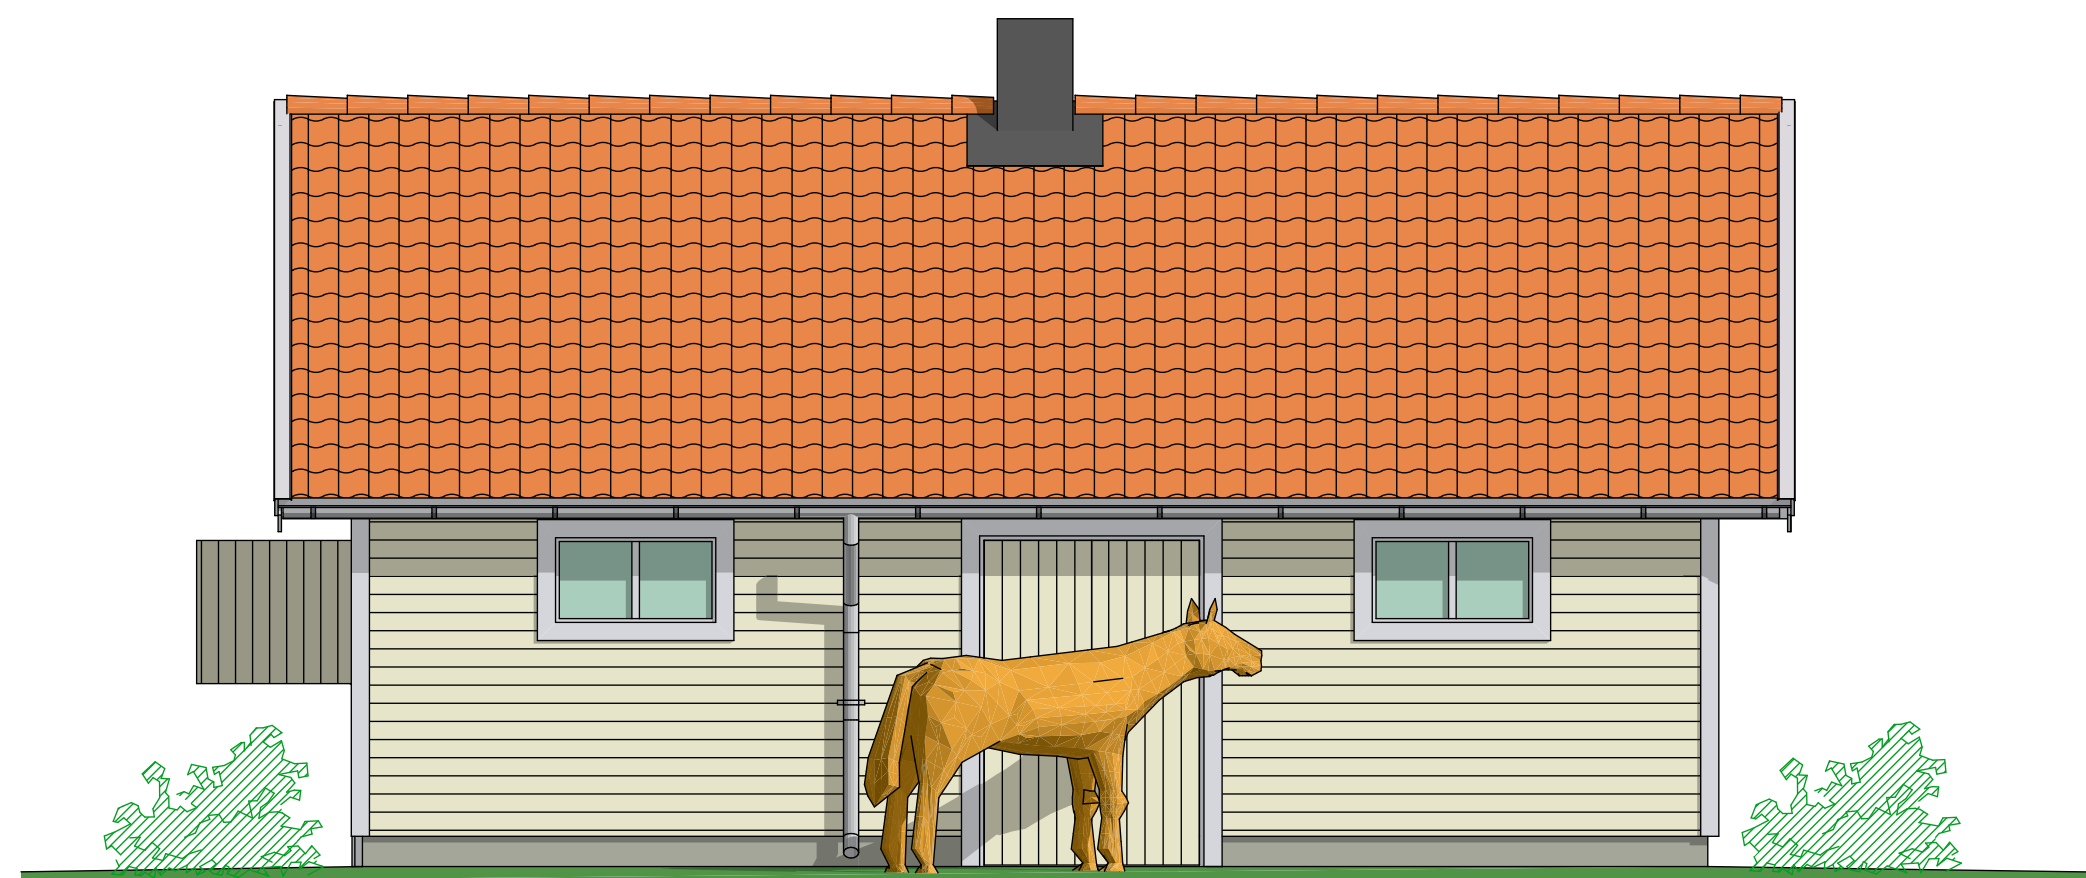

FASAD MOT NORDVÄST

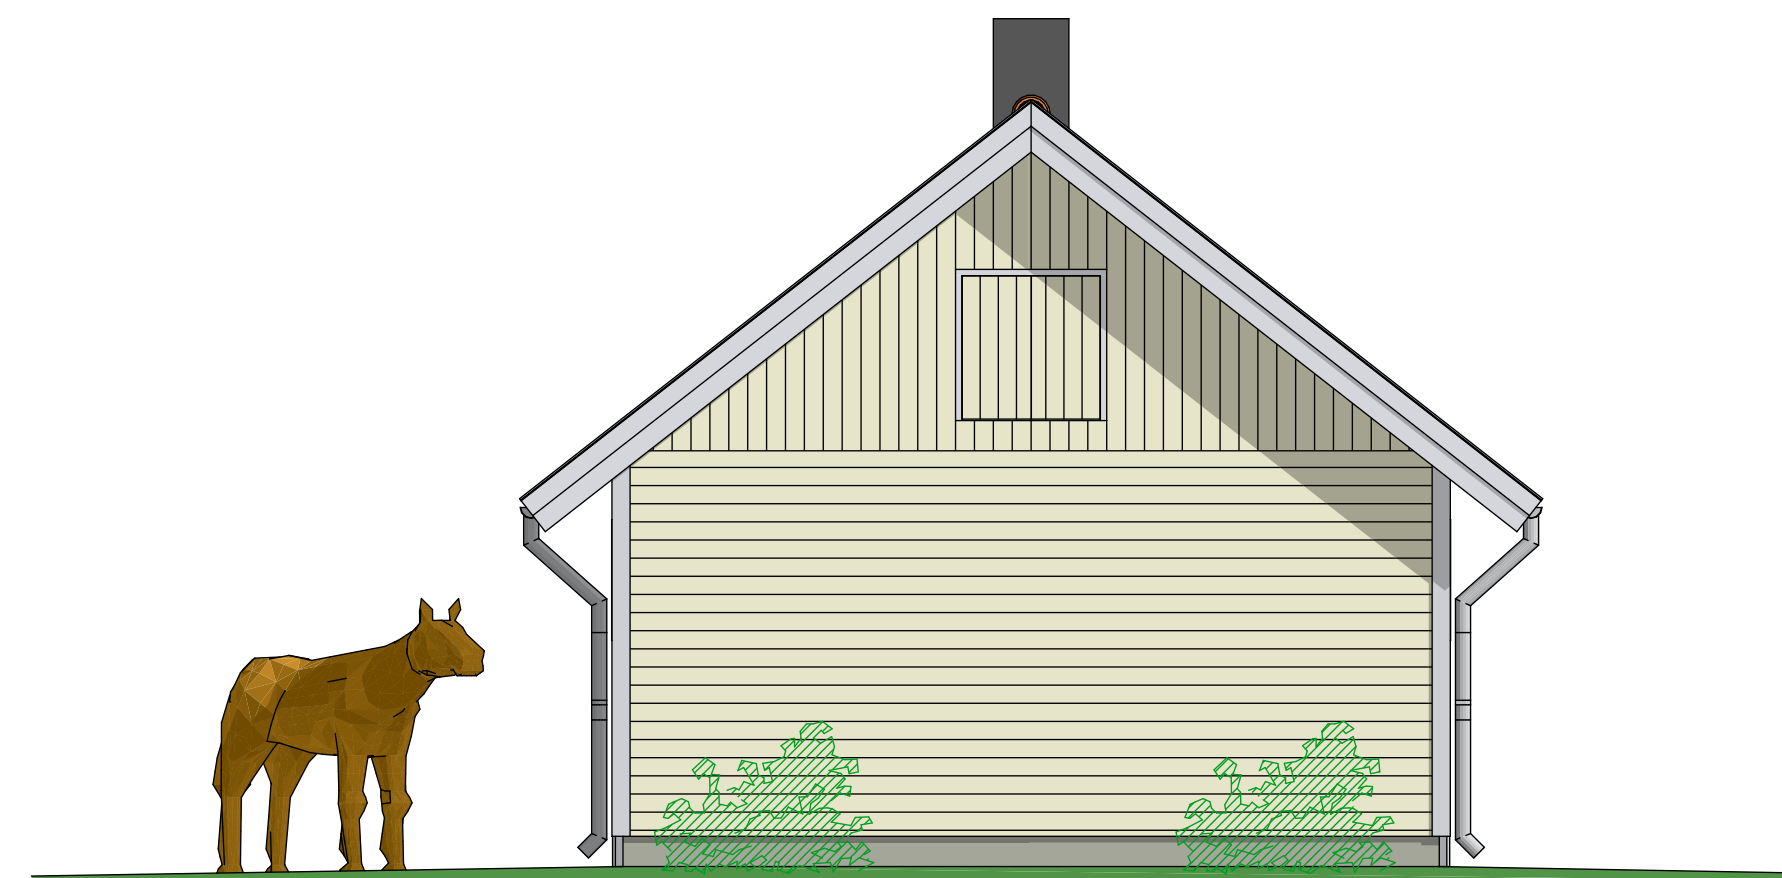

FASAD MOT NORDÖST

BET	ANT	ÄNDRING	AVSER	DATUM	SIGN
BYGGLOVSHANDLING					
ÖRINGE 3:42 LAHOLMSKOMMUN					
<div><div>agnasARK</div><div>Adress: Hagagatan 8 793 30 LEKSAND</div><div>Tel: 0247 - 792060 Fax: 0247 - 792069 Epost: info@agnasark.se Hemsida: www.agnasark.se</div></div>					
A agnasARK					
UPPDRAG NR		RITAD AV		HANDLÄGGARE	
		UE		UE	
DATUM		ANSVARIG			
2009.10.20		UE			
NYBYGGNAD STALL PLAN, SEKTION, FASADER					
SKALA		NUMMER			BET
A1 - 1:50 A3 - 1:100		01.5			