

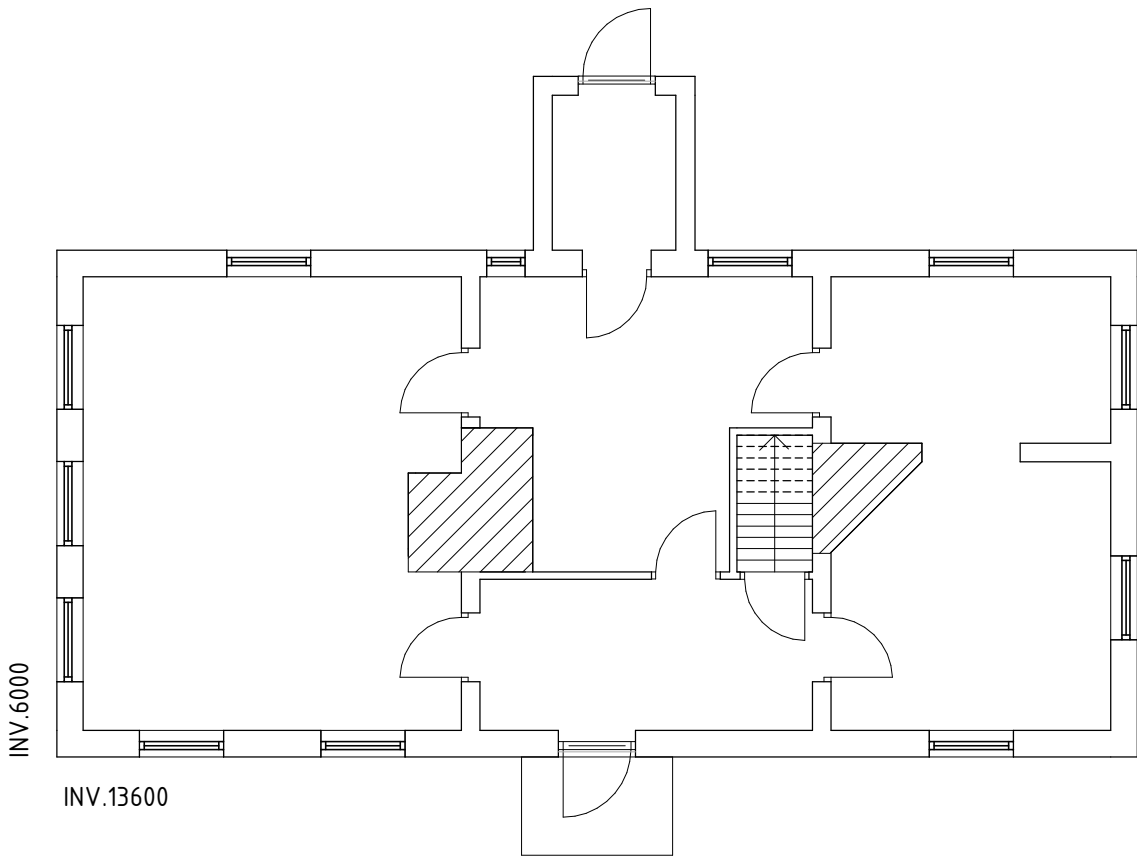


Denna ritning tillhör Myresjöhus. Den får ej användas av tredje person. Överträdelse beivras.

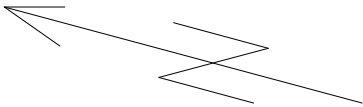


ENTRÉVÅNING

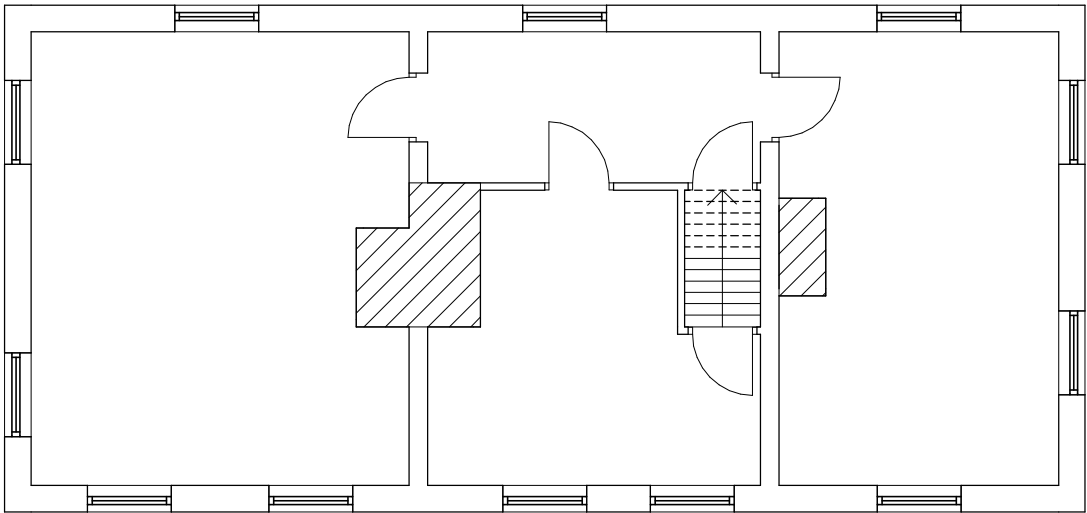

ÖVERVÅNING

SKISS

SKISS		BET	ANT	ÄNDRINGEN AVSER		DATUM	SIGN	
			PLANER					
RITAD / KONSTR AV		AVTALSNR						
DATUM		SKALA 1 : 100				RITNINGSNR 01		ÄNDR BET

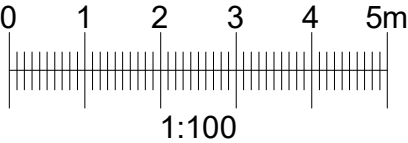

Byggnadsarea (BYA)  
Plan 1 BYA 100.7 m²