


189889

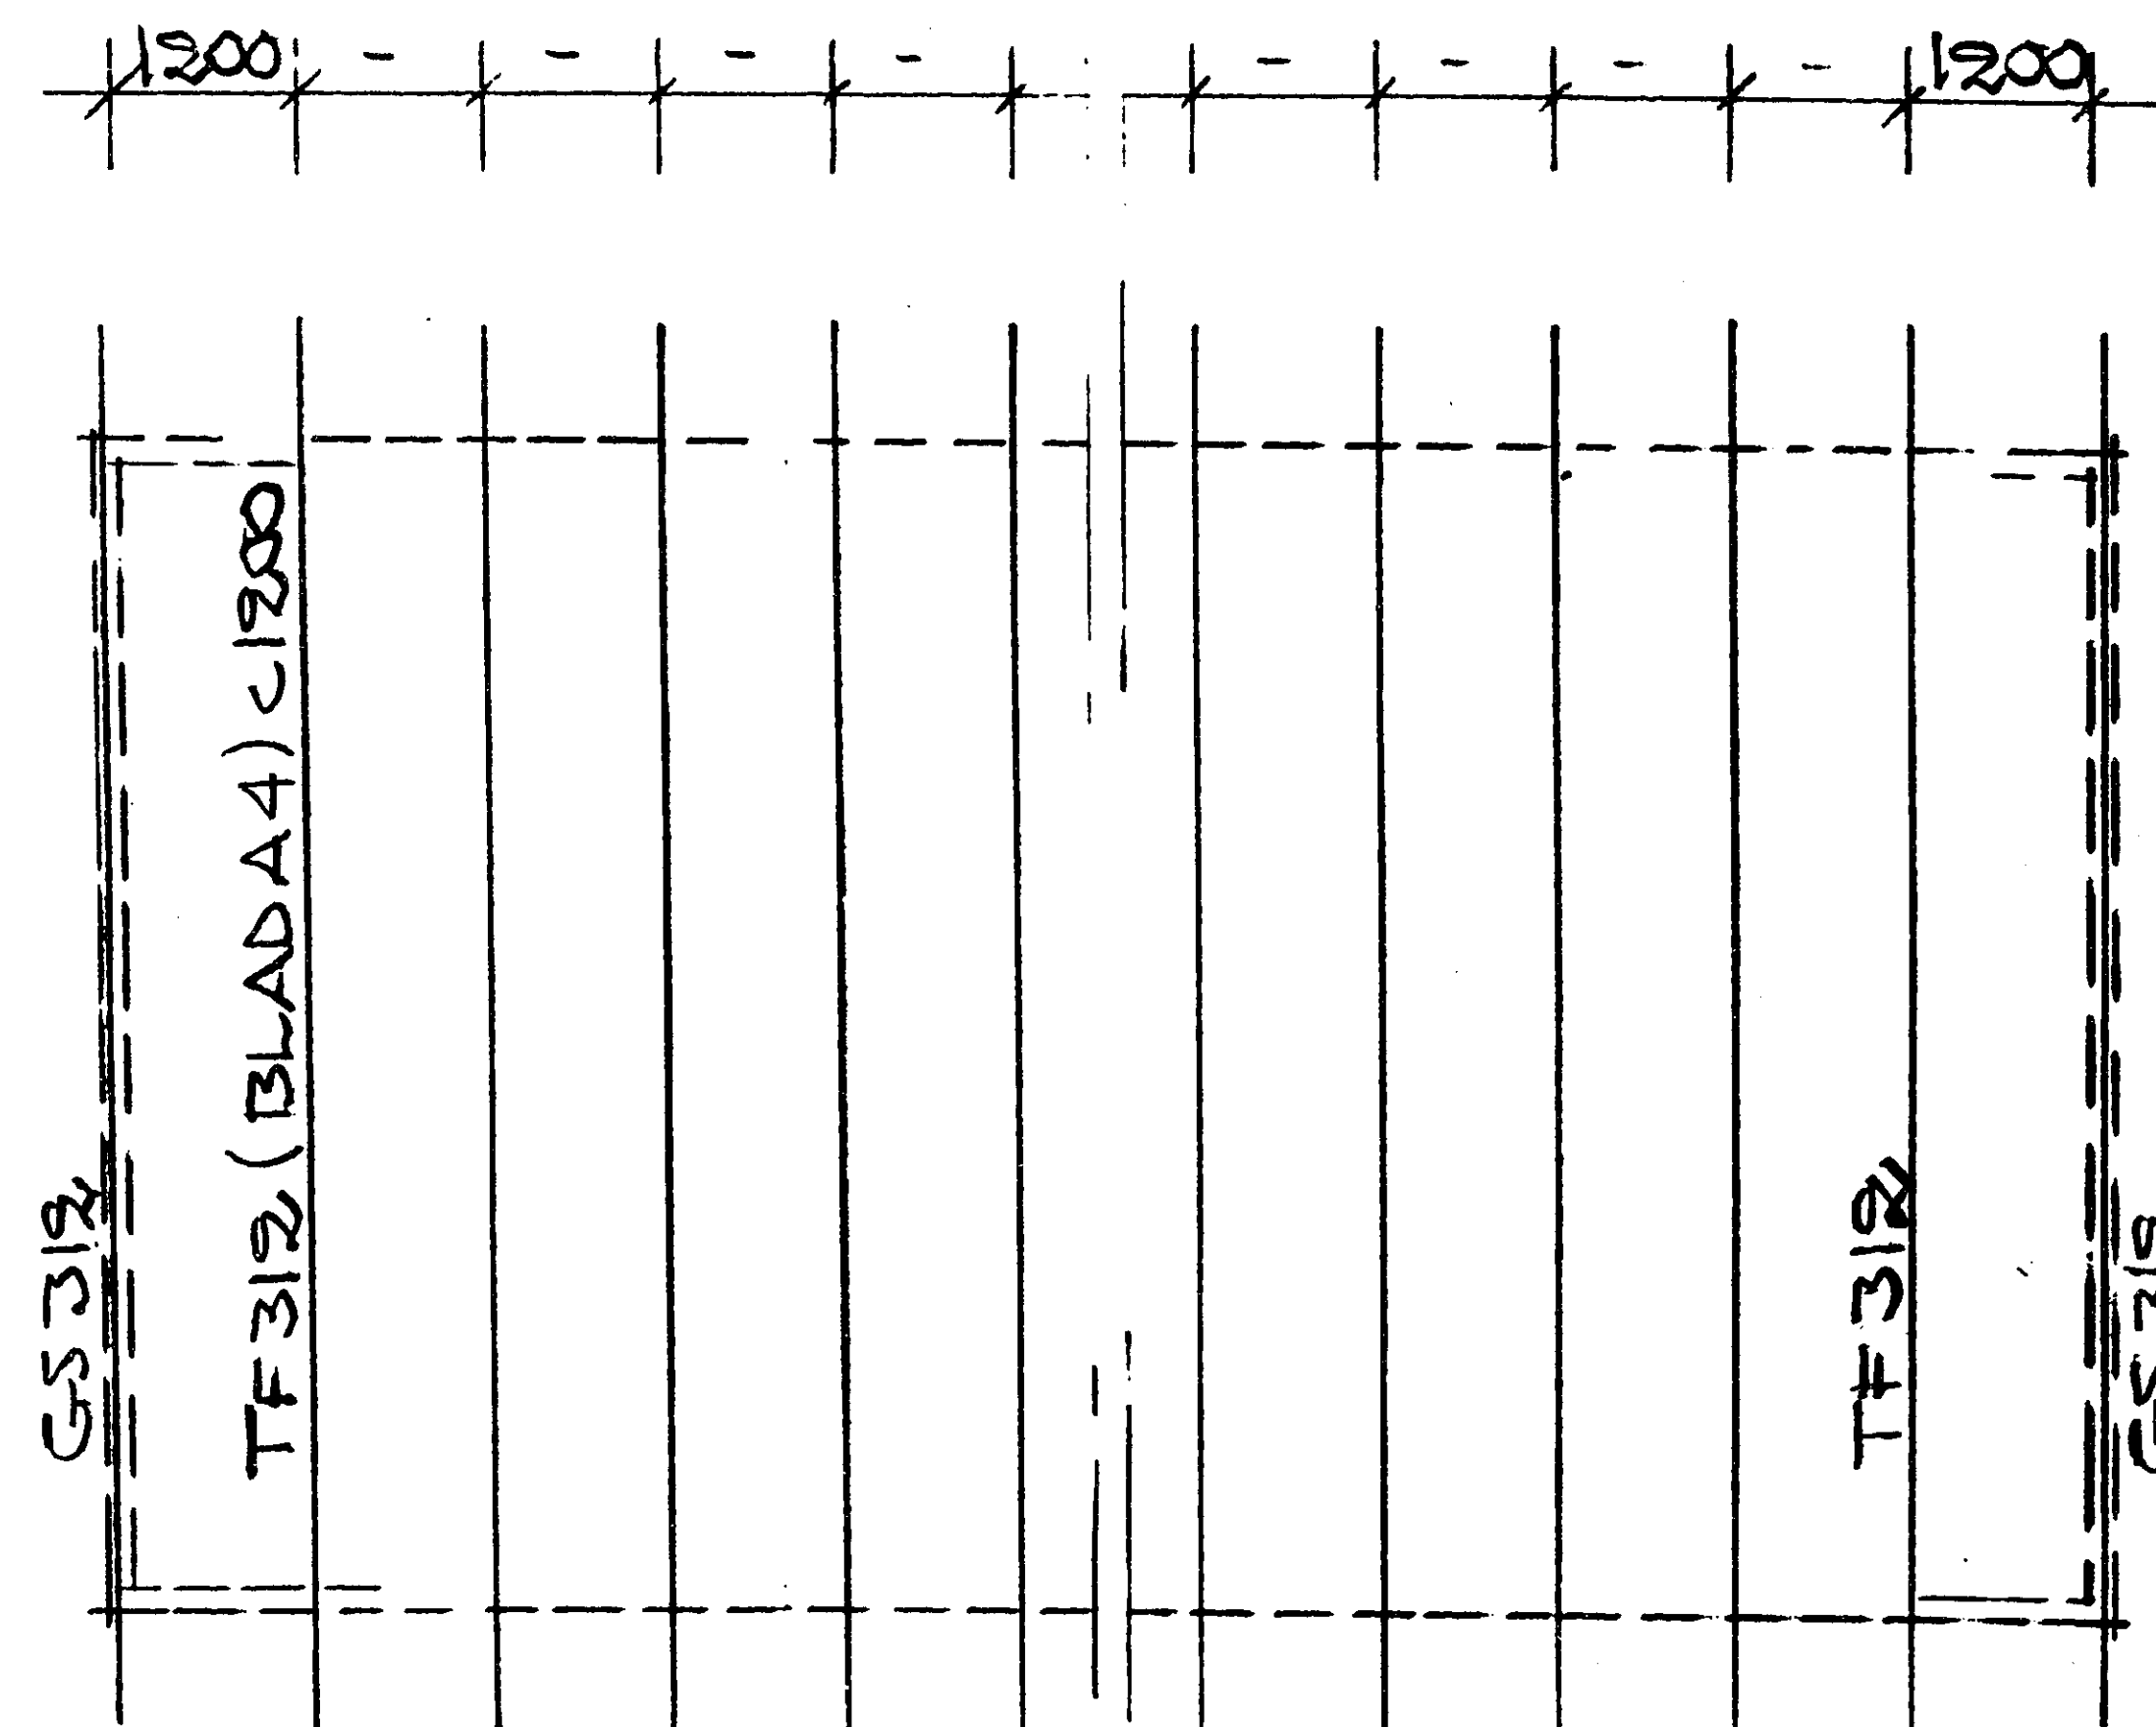

TÄBY BYGGNADSNÄMND
Byggnadsinspektionen
Tillstyrkes

Per Eriksson

TAKSTOLSPLAN

UTFÖRANDE VID TAKFOT = GAVEL SE BLAD A2-A3
TILLTRÄDE TILL VINDSUTR. GENOM VINDSSTEGE

12. 20

806/143

REG.	ANT.	REGISTRERINGEN AVSER	SIGN.	DATUM

Götenehus AB

533 01 Göteborg, tel 0511-506 50

RITAD KONSTRUERAD AV GRANSKAD AV

ARBETSNUMMER

GÖTENE

82-12-16

006 960.948

ESB-1859

HARKRANKEN 11, SKARFVANG
TÄBY KN. AB-LÄN
HANS ALGELIN

SKALA

KOD TYP POS

RITINGSNUMMER

KB1-123S-121/A1

189 36

ARKIVA

8 4 1124