


Norr

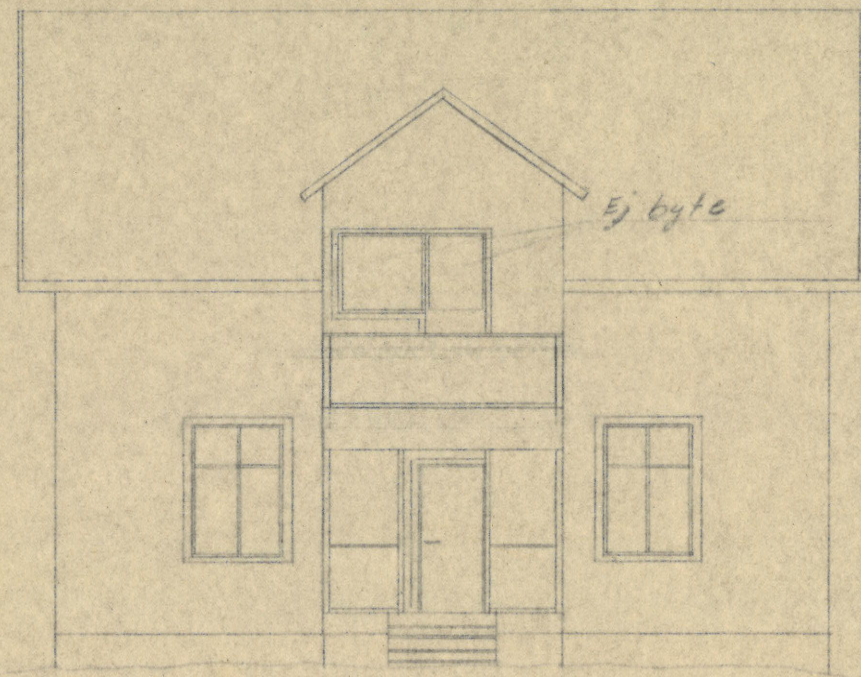

Väster

MORA KOMMUNS
Byggnadsnämnd
78. 04 10
Direktör


045323

Tillhör Byggnadsnämndens i
Mora beslut enligt § 250/78


Fasaddrättning Beträffande

Birgit Kuver Vinnäs

Skala 1:100

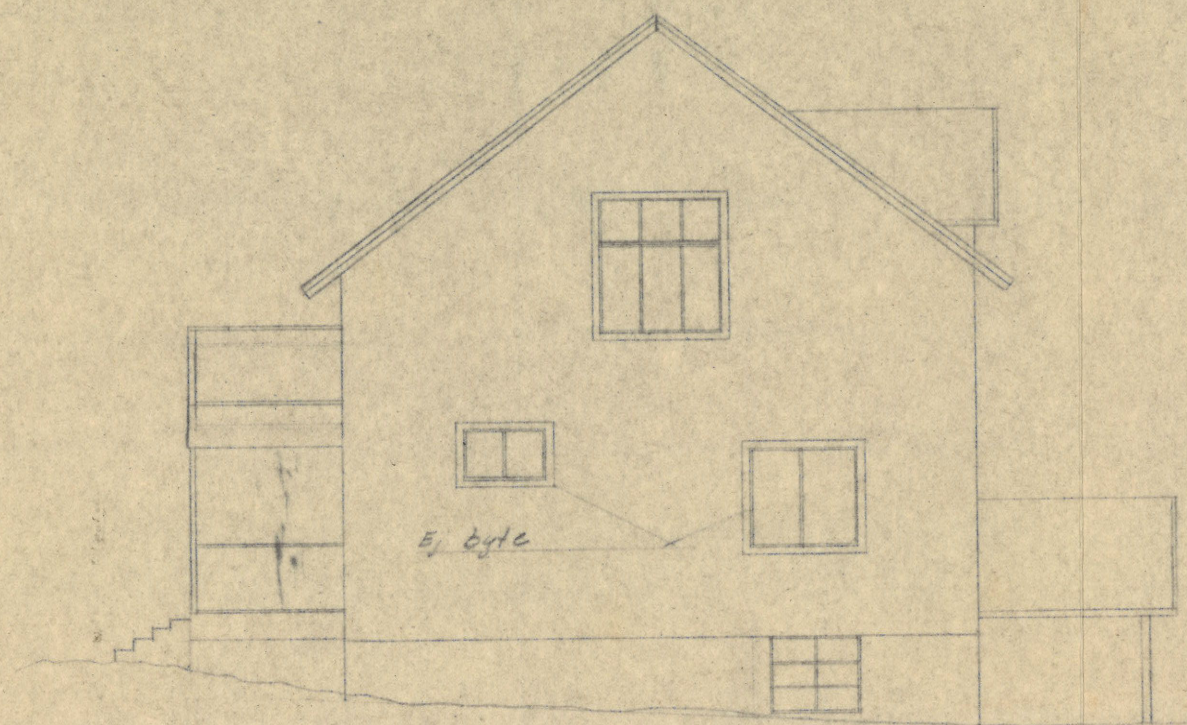

Söder

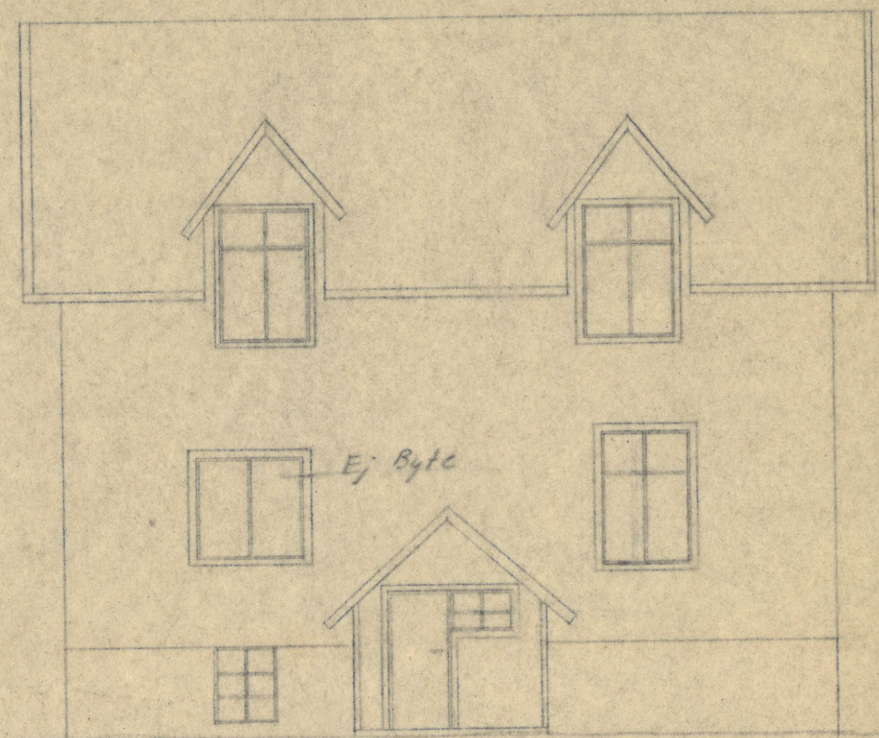

Öster