

385/88


MORA KOMMUN
Byggnadsnämnden
1988-05-26
Diarienum 16/88



Väster



Söder

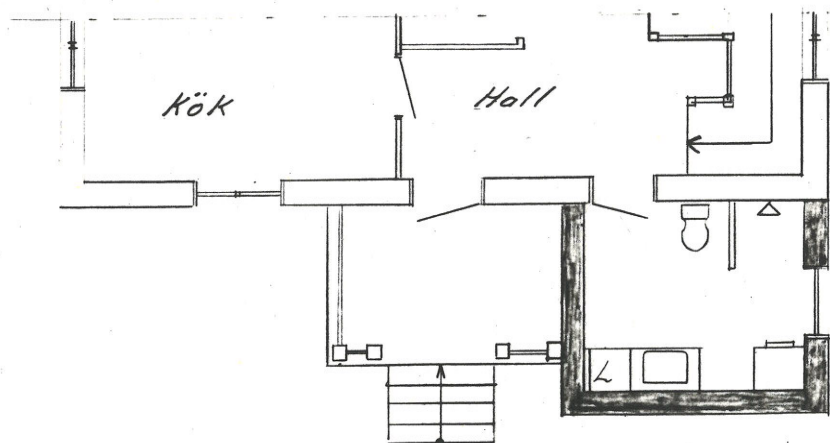

 Nya väggar



Norr

106421

Tillbyggnad WC och Duschrum
Birgit Kuver
Vinnäs 3446, 792 00 Mora
Skala 1:100
Vinnäs 2532
Mora 880520

14