

SKELLEFTEÅ LANTMÄTERIDISTRIKT

1975

136/73

KA 1

Ärende Fastighetsbestämning berörande Östanbäck 8:43, 38:10, 38:25 och mark, samfällad för Östanbäcks by		Kommun Skellefteå	Län Västerbotten
Registerområde Byske		Nybildade fastigheter	
Förrättningslantmätare <i>Lennart Sjöström</i> Lennart Sjöström		Registreringsdatum	
<input type="checkbox"/> Uppgift om åtgärd för rättningen avsett har införts i fastighetsregistret		För fastighetsregistermyndigheten	
Fastighet, område m m	Fig	Areal hektar, m ² delareal	± ändring/summa
Ägare, uppgifter till lokal skattemyndighet och andra anmärkningar			

Gränsen mellan Östanbäck 38:25 och mark, samfällad för Östanbäcks by går mellan punkterna 18-18a-19a-27.

Efter fastighetsbestämningen innehåller Östanbäck 38:25 1082 kvm.
Östanbäck 8:43 ökas med 356 kvm.

TEKNISK BESKRIVNING

Koordinatförteckning

Pkt	Mark	X	Y
18	rm	426,88	755,85
18a	rm	427,99	760,73
19	rm	404,87	746,72
19a	-	396,08	767,99
27	rm	391,13	779,99

System: Östanbäck 8:90-8:96

x=500

Avvägningshöjder


Pkt	markhöjd
27	+ 0,76
19a	+ 0,84

Höjder angivna i förhållande till havsytans normalvattenstånd.

x=400

y=700

y=800

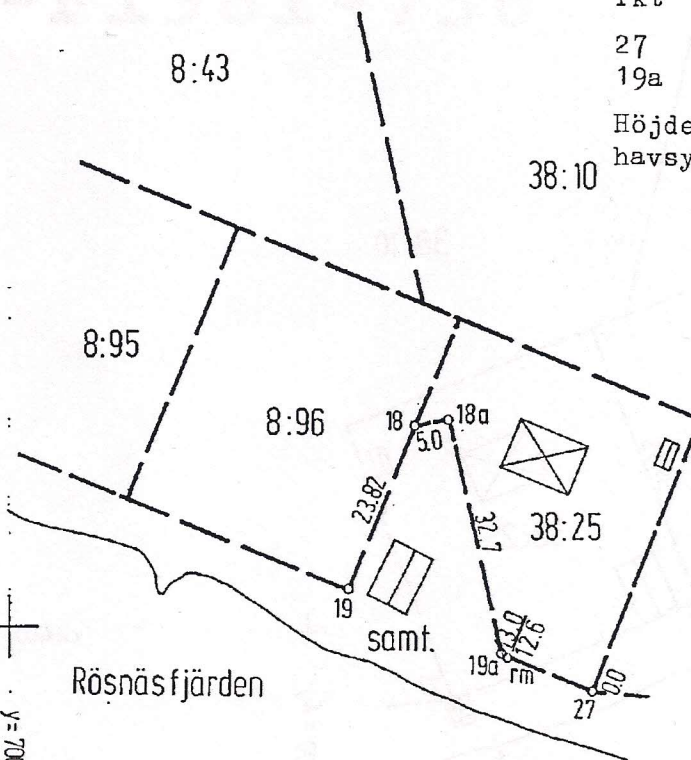

Skala 1:1000	Reg karta, lägesangivning 23121:01	Framställd genom Nymätning
Mätning HB	Beräkning HB	Kartering SB
		Ritn redigering SB