

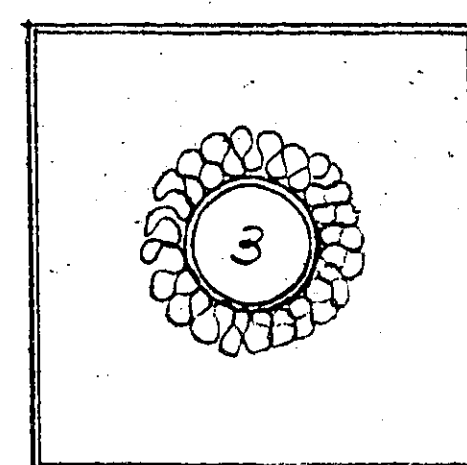


SEKTION 1:20
CENTRALFLAKT
1 EVAK KÖK
2 EVAK TVÄTT, WC/D, BAD, KLK

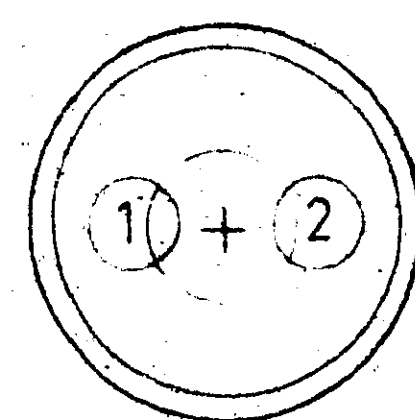

SKORSTEN 1:20
3 RÖK RÖR FRÅN O-SIS

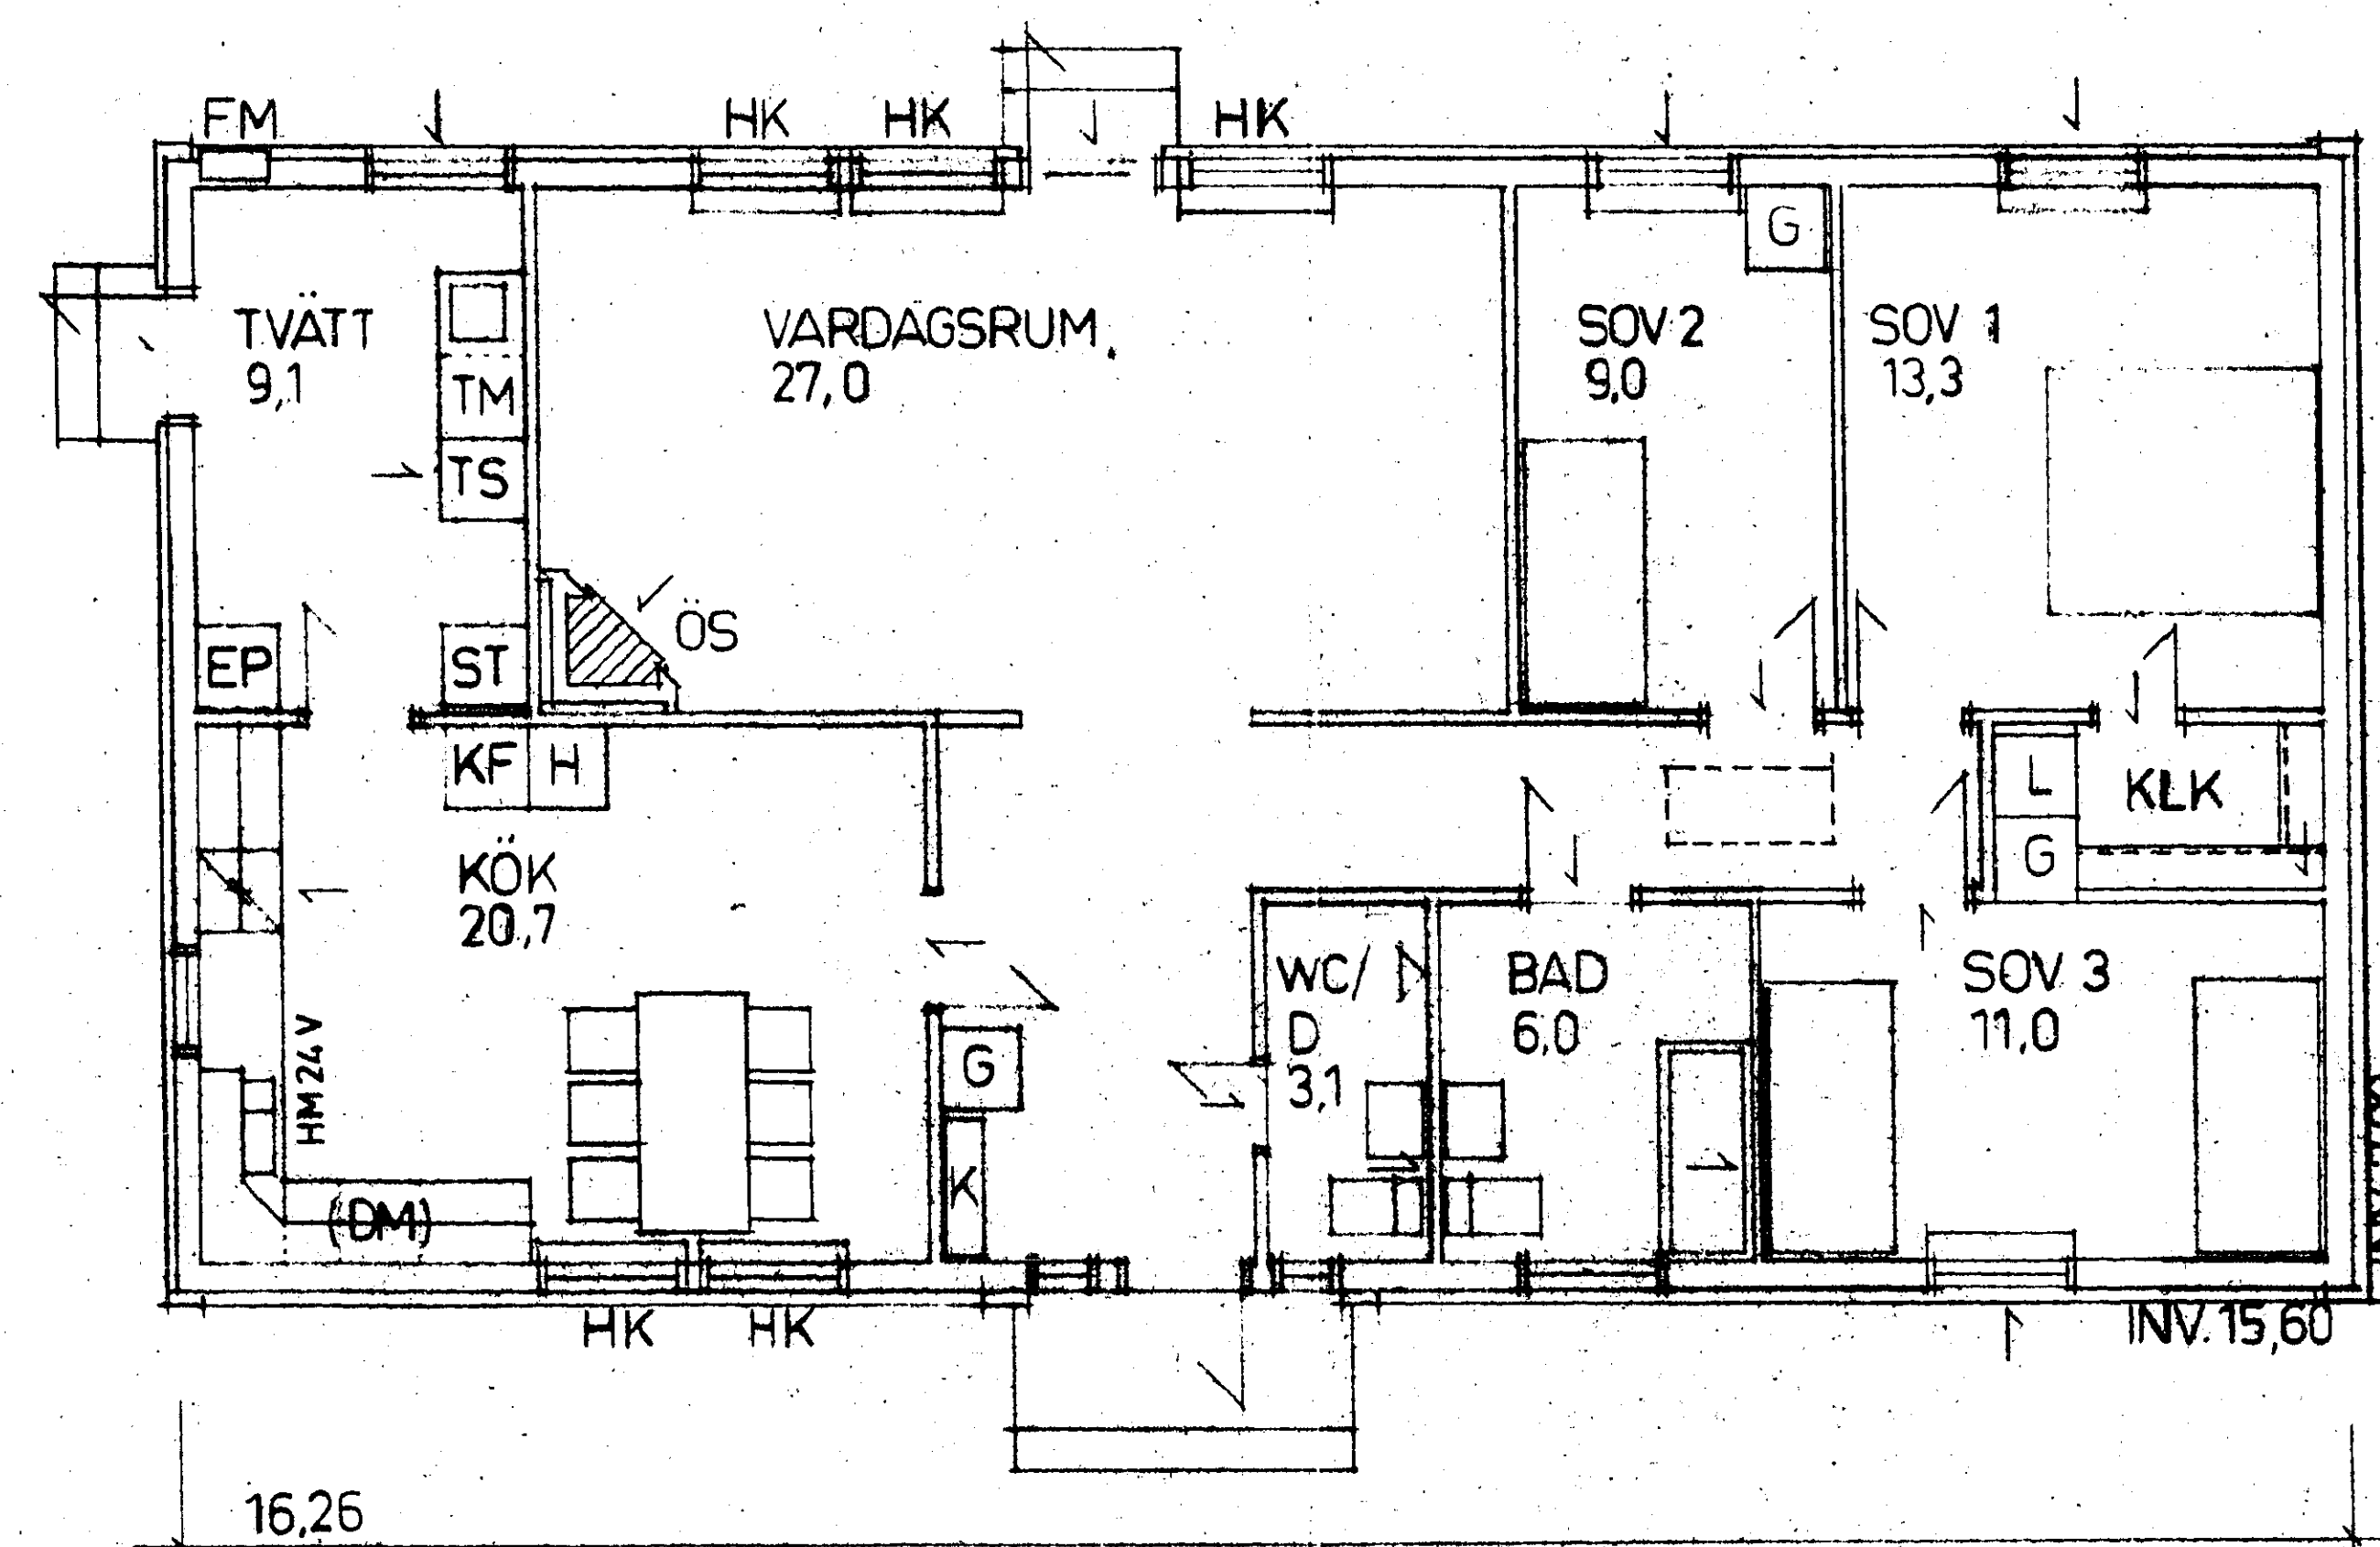

VÅNINGSPÅN
BTA = 138
BRA primär = 122
Fönsterandel = 12,7%
HK = E-J ÖPPNINGSBART

189884
Tillhör: TÄBY BYGGNADSNÄMND:s beslut
198 2 - 11 - 04, § 289 / sh
Godkänd av byggnadsnadsavdelningen
Avvikelse från godkänd ritning finns
byggnadsnadsnämndens filistana.

137,56

Byggnadens höjd- och planlägen är ej
godkända. Dessa skall läsa av bygg-
nadsnadsavdelningen efter utaktningen.

82. 09. 15

806/8210

Götenehus AB
533 01 Göteborg, tel 0511-506 50
BTA = 138
BRA primär = 122
Fönsterandel = 12,7%
HK = E-J ÖPPNINGSBART

REG. ANT.	REGISTRERINGEN AVSER	SIGN.	DATUM
	HARBRANKEN 11, SKARFVING		
	TÄBY KY AB-LAN		
	HAUS ALGELIN		
PLANER	SKALA 1:100		
KOD TYP POS	B1-123S	B1-123S-121	A

189336

ARKIVA

841124