

- AFK = Fönster fast
- AFF 8F = Fönster snedkarm fast
- AFH = Fönster öppningsbart
- ADK = Fönsterdörr mot AFK
- SL- 0 = Sideljus
- DM = Diskmaskin
- F = Frys
- FM = Fasadmätarskåp
- Grc/Med = Grupp/Media
- GVF = Golvvärmefördelare
- K = Kyl
- TM = Tvättmaskin
- TT = Torktumlare
- U/M = Ugn/micro
- VFS = Vattenfördelarskåp
- VM = Vattenmätare
- VP = Värmepump
- VUK = Vattenutkastare
- VVB = Varmvattenberedare

Bruksarea (BRA)
Bottenplan 146.8 m²

J		KÖK, KAMIN	NS	2016-09-13
I		ALLMÄN REVIDERING	NS	2016-09-07
H		ALLMÄN REVIDERING	NS	2016-08-26
G		KÖK, FÖNSTER	NS	2016-06-28
F		BAD, WC/D, FÖNSTER, KÖK	NS	2016-06-27
E		GROVENTRÉ	DB	2016-03-30
D		ALLMÄN REVIDERING	NS	2016-03-30
C		ALTAN	NS	2016-03-14
B		ALLMÄN REVIDERING	NS	2016-02-24
A		SNEDKARMSF. VARDAGSRUM	NS	2015-12-23
BET	ANT	ÄNDRINGEN AVSER	SIGN	DATUM

Fiskarhedenvillan

Fiskarhedenvillan AB
Box 882
781 29 Borlänge


Tel: 0243-79 42 42
Fax: 0243-87791
www.fiskarhedenvillan.se
info@fiskarhedenvillan.se

PLAN


RÖRBY 11:25
UPPSALA KOMMUN

BYGGHERRE	Emma Croner Daniel Croner	SKALA	1:100 (A3)
AVTALSNR	106-9178	RITN NR	A01
REV	J		

RITAD AV	GRANSKAD AV
Niklas Sundkvist	
DATUM	HUSTYP
2015-12-18	DOMHERREN

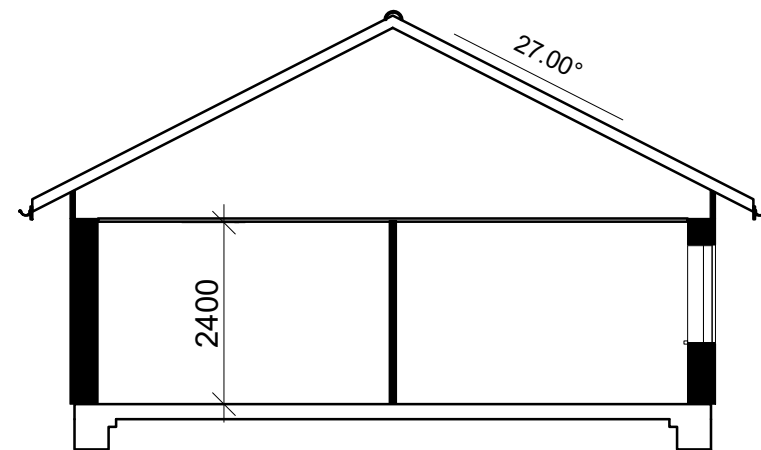

A-A

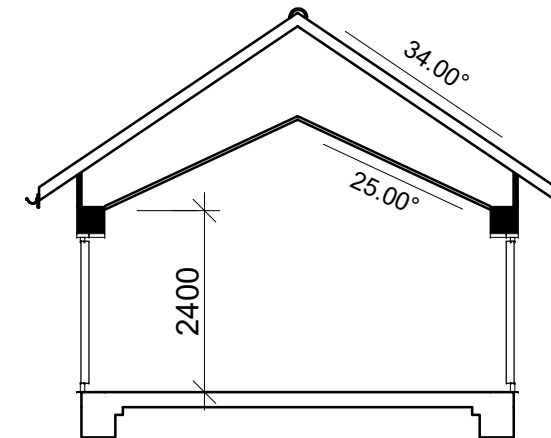

B-B

BET	ANT	ÄNDRINGEN AVSER	SIGN	DATUM
SEKTIONER				
RÖRBY 11:25 UPPSALA KOMMUN				
BYGGHERRE Emma Croner Daniel Croner			SKALA 1:100 (A3)	
AVTALSNR 106-9178		RITN NR A02		REV

Fiskarhedenvillan®


Fiskarhedenvillan AB
Box 882
781 29 Borlänge

Tel: 0243-79 42 42
Fax: 0243-87791
www.fiskarhedenvillan.se
info@fiskarhedenvillan.se

RITAD AV Niklas Sundkvist	GRANSKAD AV			
DATUM 2015-12-18	HUSTYP DOMHERREN			



FASAD MOT NORDVÄST

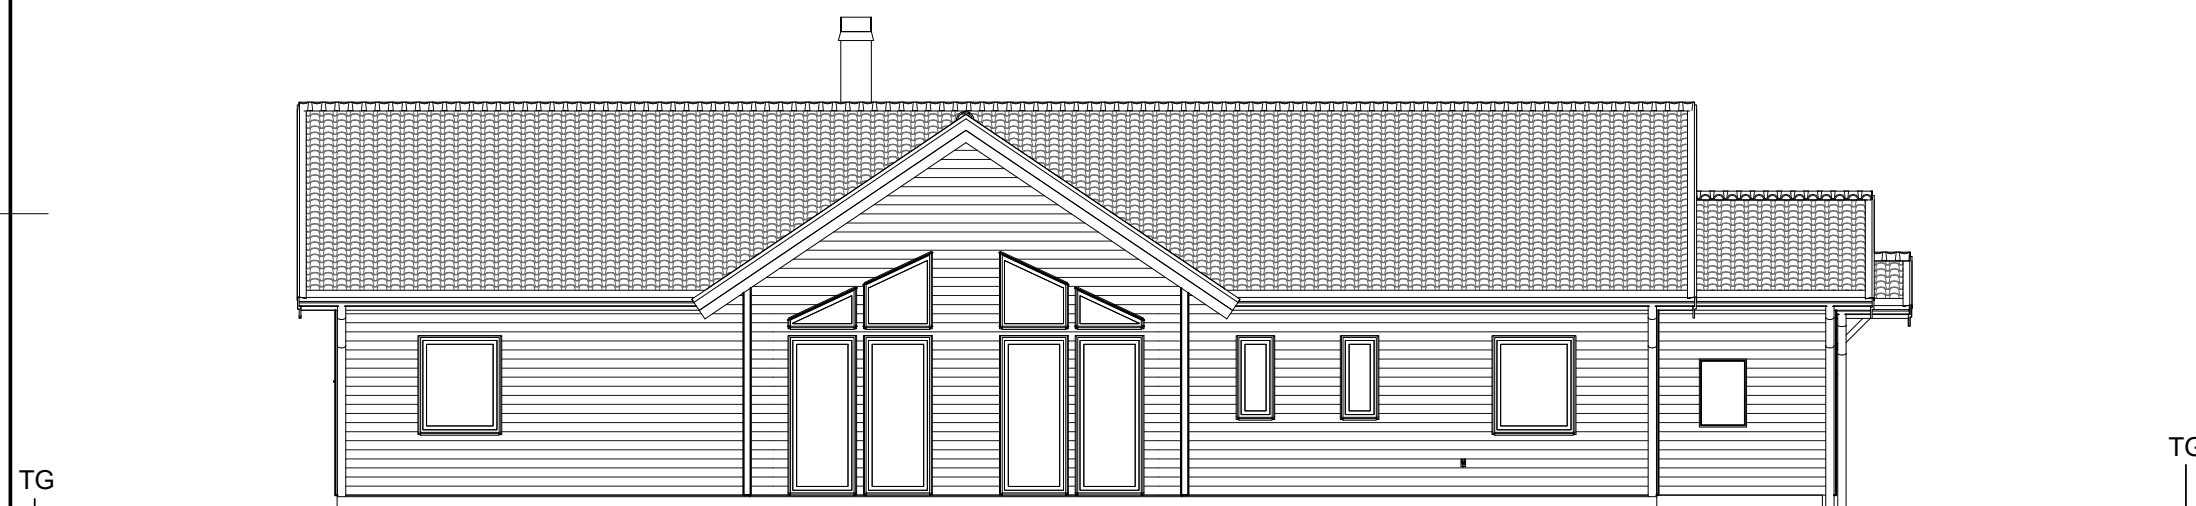

FASAD MOT SYDÖST

I		FÖNSTER, SKORSTEN	NS	2016-09-13
H		FÖNSTER, SKORSTEN	NS	2016-08-26
G		KÖK, FÖNSTER	NS	2016-06-28
F		FÖNSTER	NS	2016-06-27
E		GROVENTRÉ	DB	2016-03-30
D		FÖNSTER, UTBYGGNAD	NS	2016-03-30
C		MARKLINJER, ALTAN	NS	2016-03-14
B		FÖNSTER, ENTRÉTAK	NS	2016-02-24
A		SNEDKARMSF. VARDAGSRUM	NS	2015-12-23
BET	ANT	ÄNDRINGEN AVSER	SIGN	DATUM

Fiskarhedenvillan®


Fiskarhedenvillan AB
Box 882
781 29 Borlänge

Tel: 0243-79 42 42
Fax: 0243-87791
www.fiskarhedenvillan.se
info@fiskarhedenvillan.se


FASADER

RÖRBY 11:25
UPPSALA KOMMUN

RITAD AV Niklas Sundkvist	GRANSKAD AV	BYGGHERRE Emma Croner Daniel Croner	SKALA 1:100 (A3)
DATUM 2015-12-18	HUSTYP DOMHERREN	AVTALSNR 106-9178	REV I

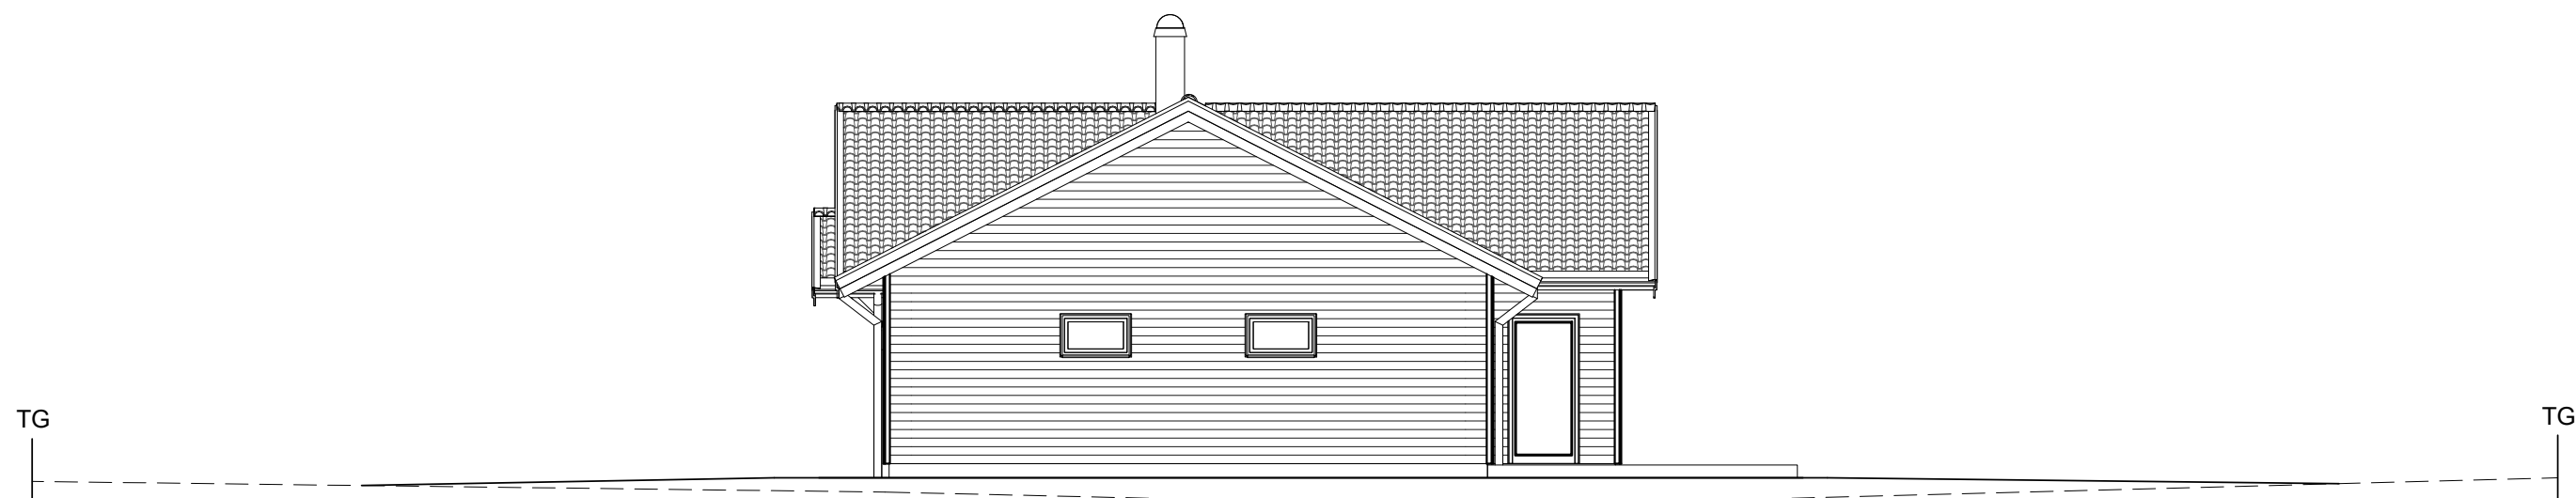

FASAD MOT SYDVÄST

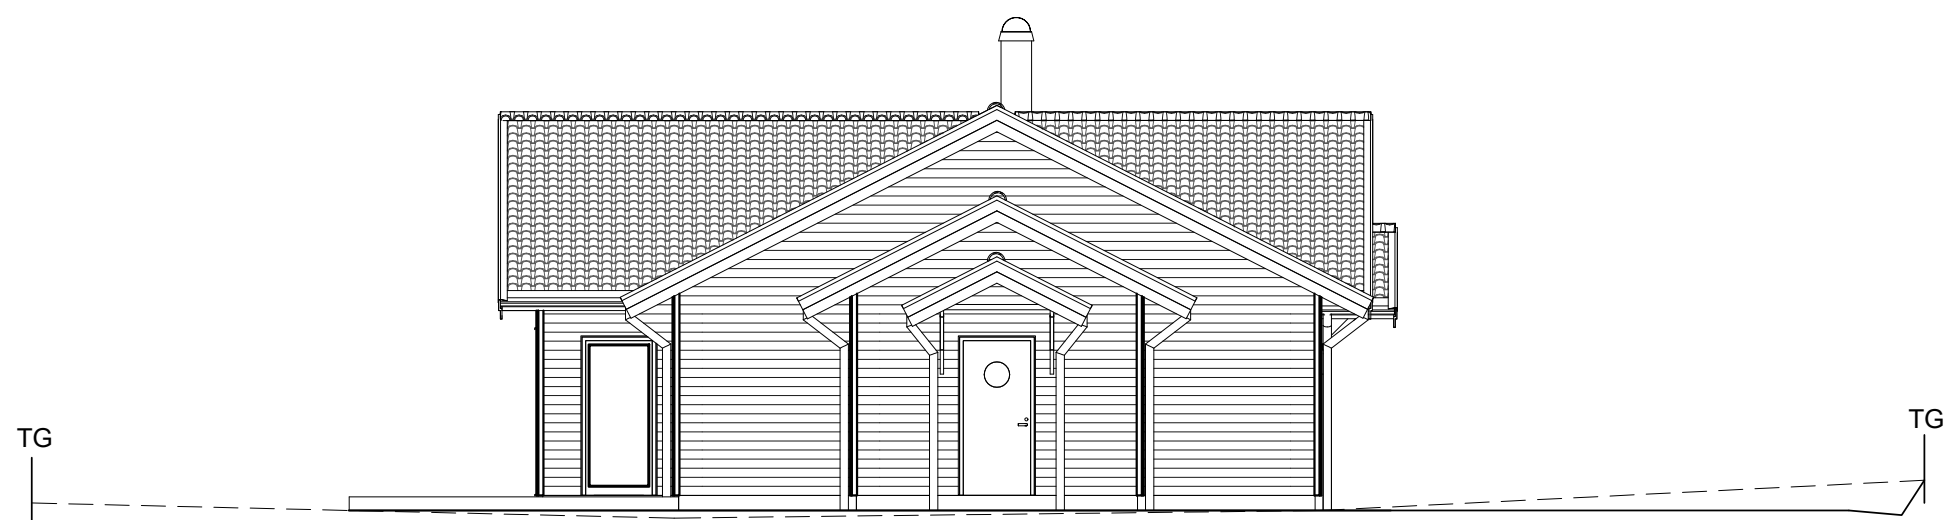

FASAD MOT NORDOST

F		SKORSTEN	NS	2016-09-13
E		SKORSTEN	NS	2016-08-26
D		FÖNSTER BORT NORDOST	NS	2016-06-27
C		FÖNSTER	NS	2016-03-30
B		MARKLINJER, ALTAN	NS	2016-03-14
A		FÖNSTER, DÖRR, ENTRÉTA	NS	2016-02-24
BET	ANT	ÄNDRINGEN AVSER	SIGN	DATUM

Fiskarhedenvillan®

Fiskarhedenvillan AB
Box 882
781 29 Borlänge

Tel: 0243-79 42 42
Fax: 0243-87791
www.fiskarhedenvillan.se
info@fiskarhedenvillan.se

FASADER

RÖRBY 11:25
UPPSALA KOMMUN

RITAD AV Niklas Sundkvist	GRANSKAD AV	BYGGHERR Emma Croner Daniel Croner	SKALA 1:100 (A3)
DATUM 2015-12-18	HUSTYP DOMHERREN	AVTALSNR 106-9178	REV F