


FASAD FRÅN NORD

VITPUTSAD FASAD  
SVART PAPPTAK MED GRÖNA PLÅTDETLJER PÅ  
VINDSKIVOR

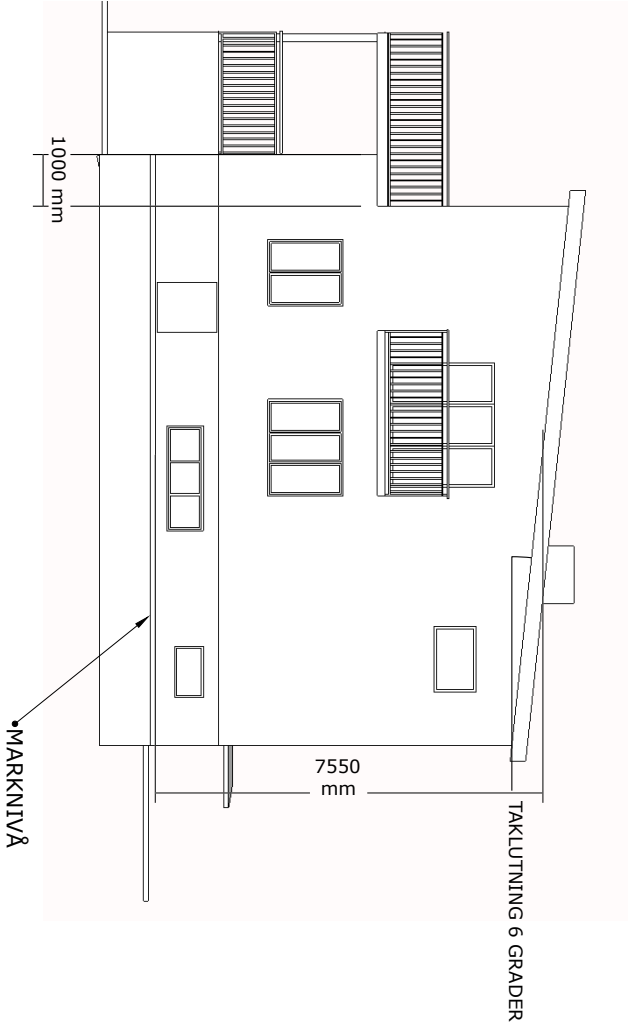

FASAD FRÅN SYD

NY BYGGNADSHÖJD = 7,55m  
FÖNSTERPARTI I ÄDELTRÄ I ÖVRIGT VITA FÖNSTER PÅ  
ÖVERVÅNINGEN



BASTUBAN 21  
FASAD MOT SYD OCH  
NORD

SKALA 1:100  
2014-03-29

REV:

RITAD AV: DAVID WOLFF