

## Teknisk beskrivning:


Framställd genom: Kopiering från registerkarta  
Koordinatsystem: SWEREF 99 TM

Fastighetsrättslig beskrivning, se aktbilaga BE.

Samfälligheter ej utredda

## Teckenförklaring:

---	Traktgräns
- - - - -	Fastighetsgräns
ga:8	Gemensamhetsanläggning
ga:5	Rättighet
ÖSTANBÄCK 57:5	Fastighetsbeteckning
38:10	Utgående Fastighetsbeteckning
38:35	Ny Fastighetsbeteckning
o	Gränspunkt
—	Väg
—	Sämré bilväg
- - - - -	Stig
—+—	Kraftledning
o	Transformator
—	Strand
—	Bäck
>	Strömriktning
—	Vattendragsnamn
—	Brygga

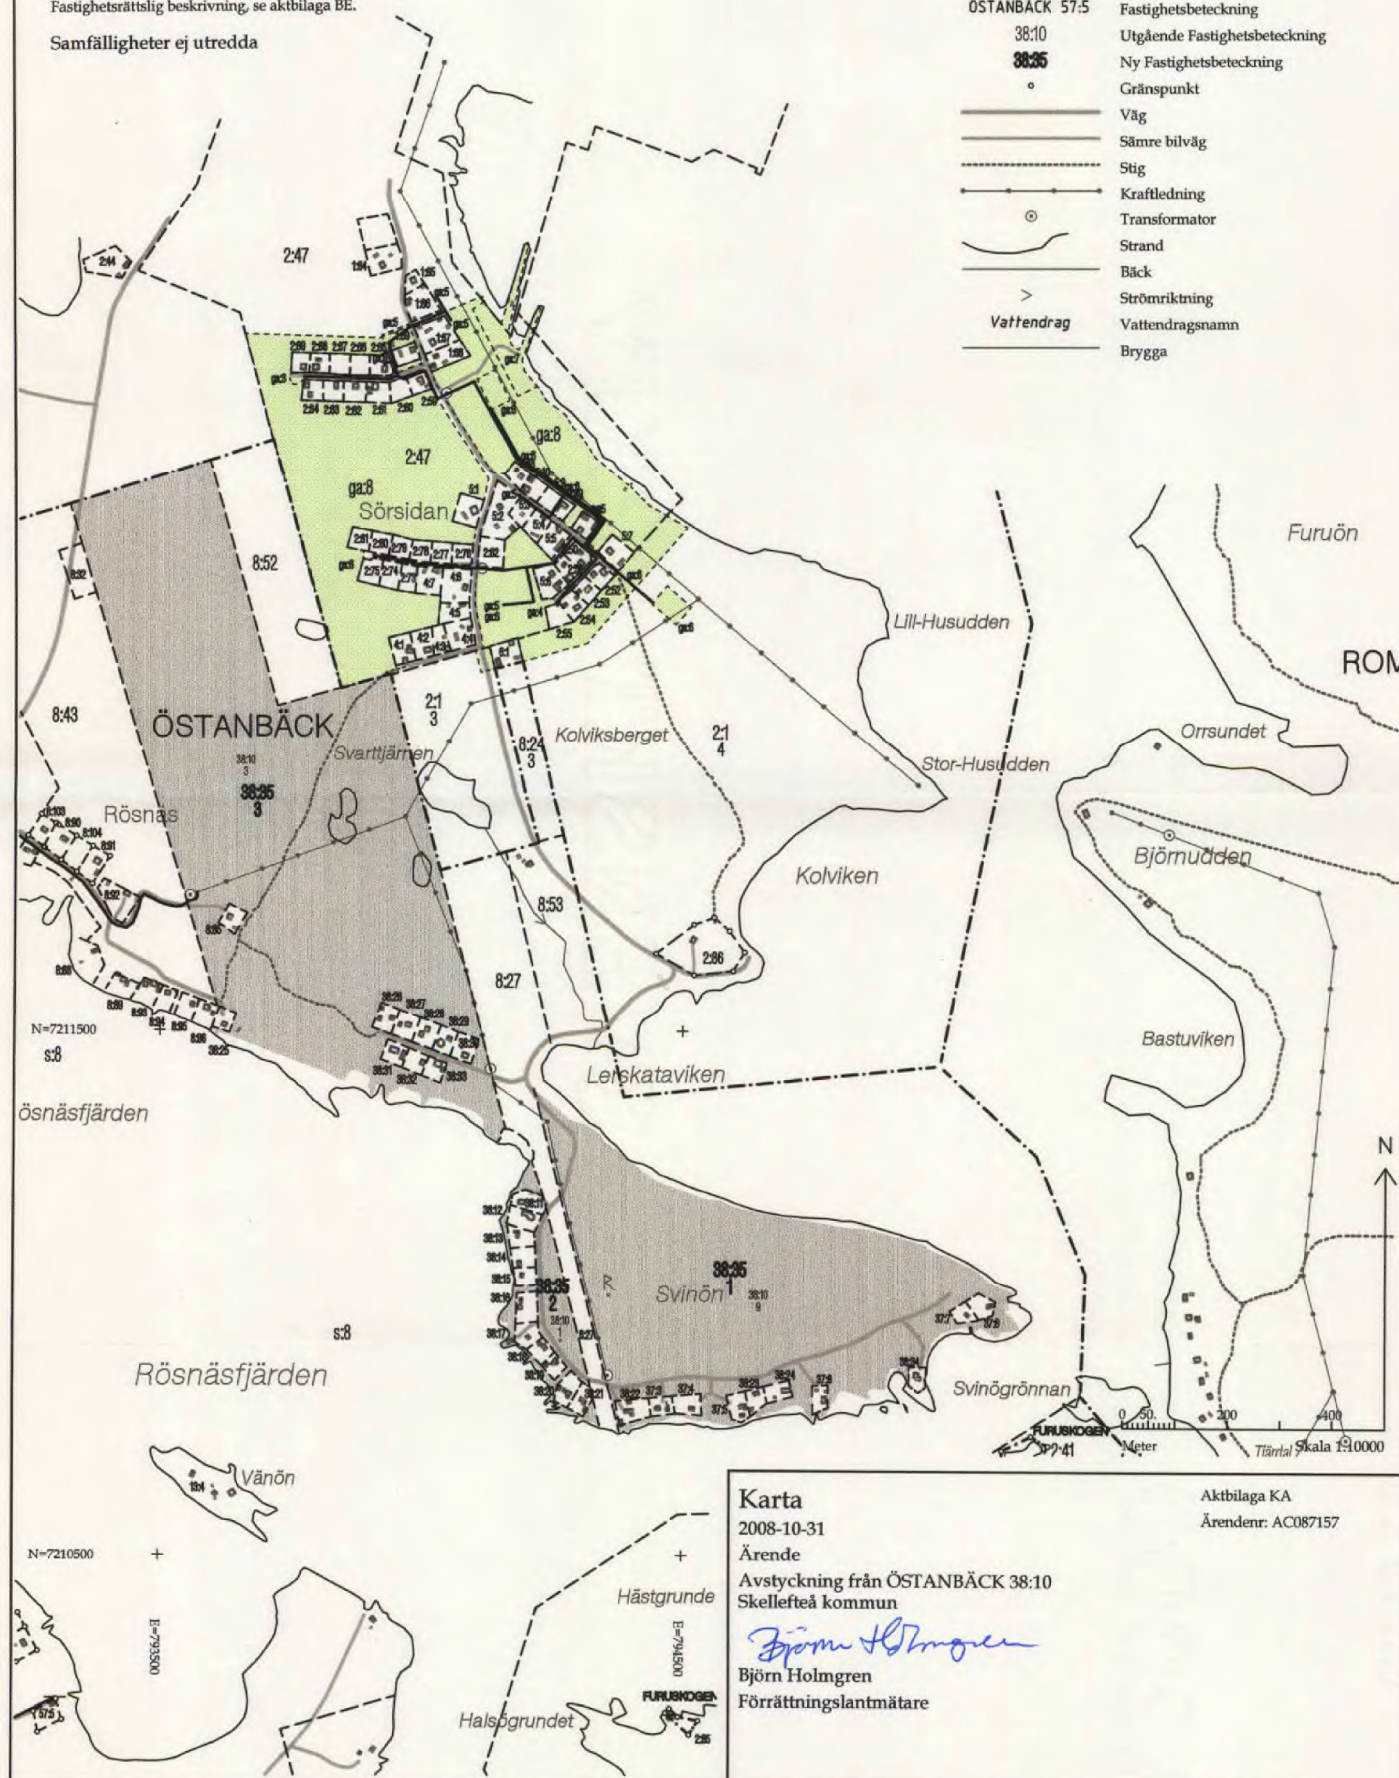

## Karta

2008-10-31

Ärende

Avstyckning från ÖSTANBÄCK 38:10  
Skellefteå kommun

*Björn Holmgren*

Björn Holmgren  
Förretningslantmätare

Aktbilaga KA

Ärendenr: AC087157