




	SKALA 1:50
Komplementbostadshus 25kvm	
Ritn.nr. PR1	PLANRITNING
Rev: Datum: 2016-09-26	

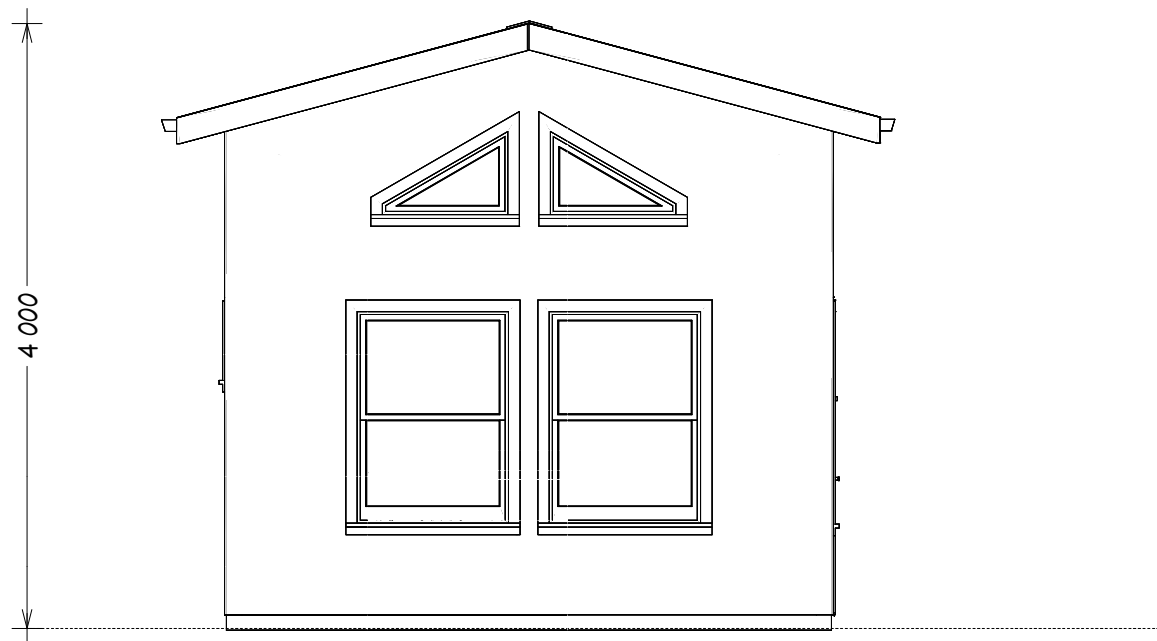


Komplementbostadshus 25kvm	
Ritn.nr. FR1	FASADRITNING MOT NORR
Rev: Datum: 2016-09-26	

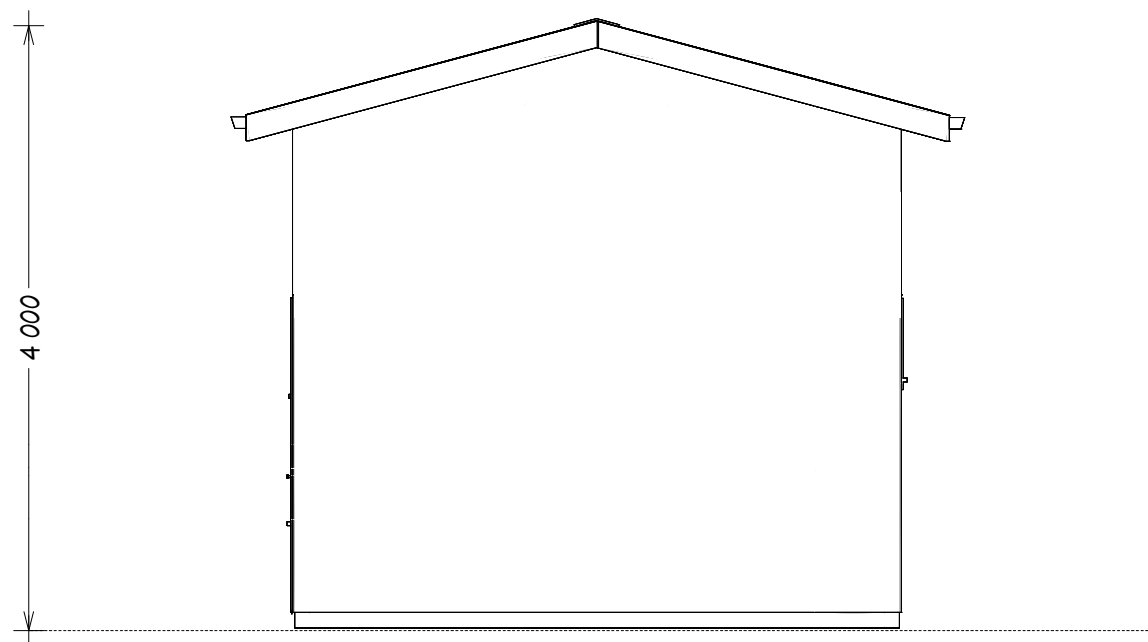


Komplementbostadshus 25kvm	
Ritn.nr. FR2	FASADRITNING MOT SYD
Rev: Datum: 2016-09-26	

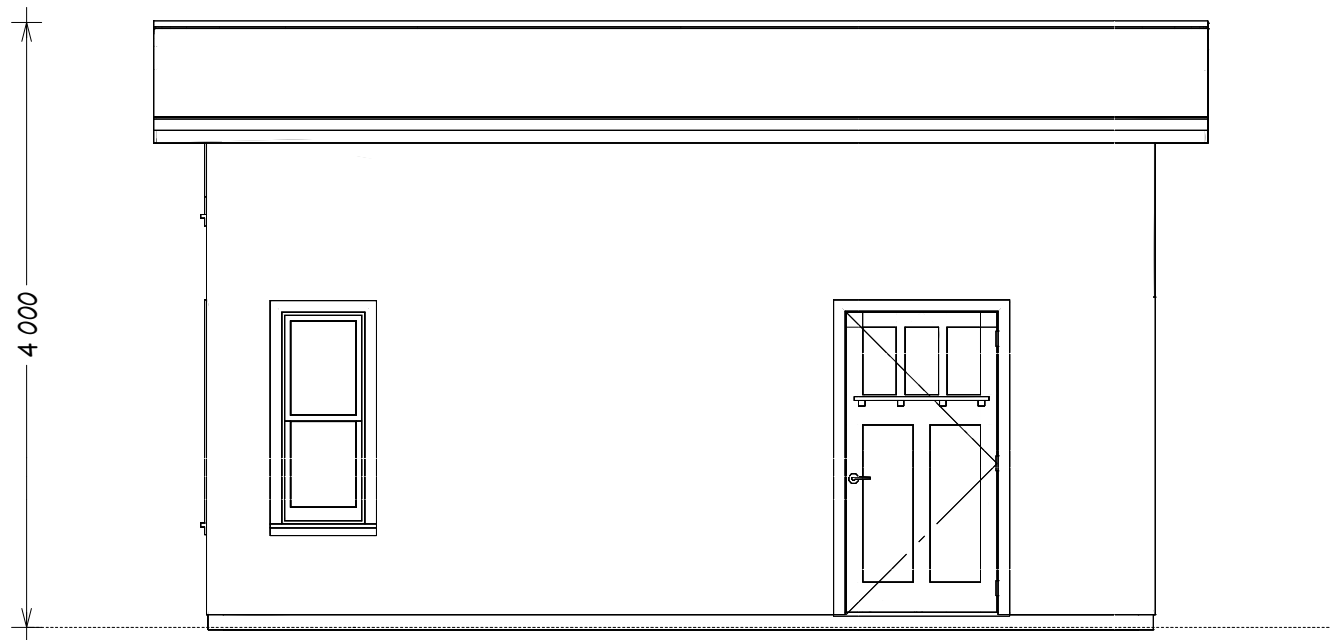


e	
Komplementbostadshus 25kvm	
Ritn.nr. FR3	FASADRITNING MOT VÄST
Rev: Datum: 2016-09-26	

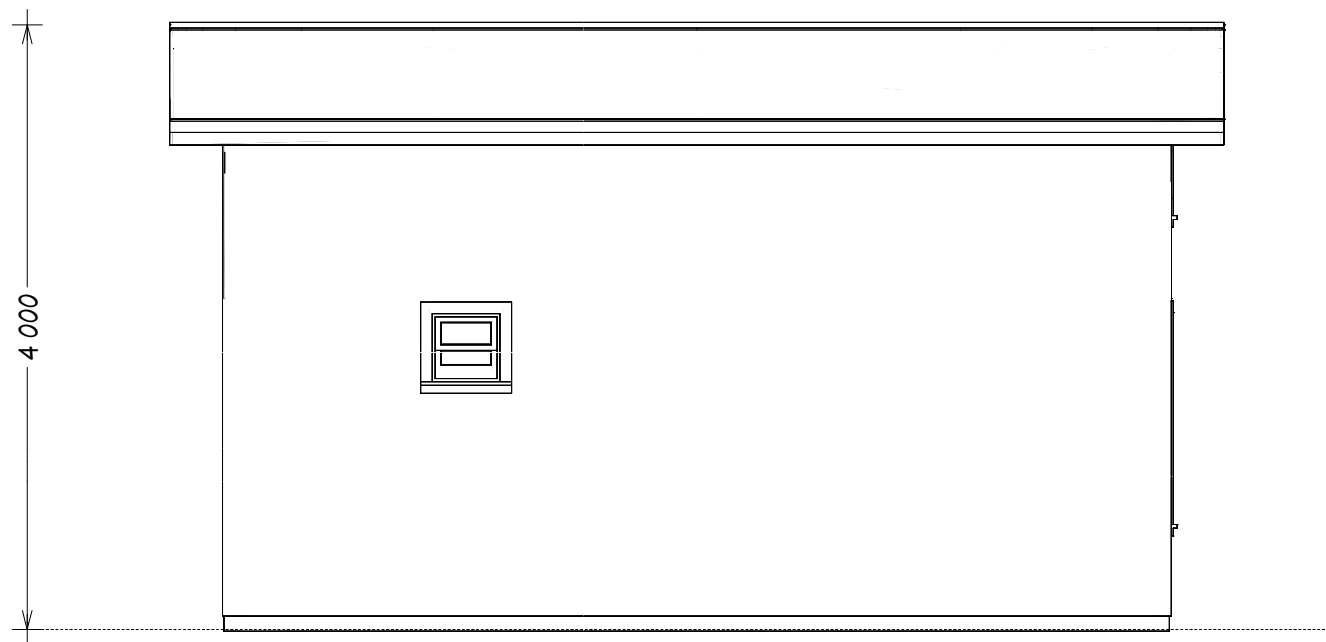

Komplementbostadshus 25kvm	
Ritn.nr. FR4	FASADRITNING MOT ÖST
Rev: Datum: 2016-09-26	

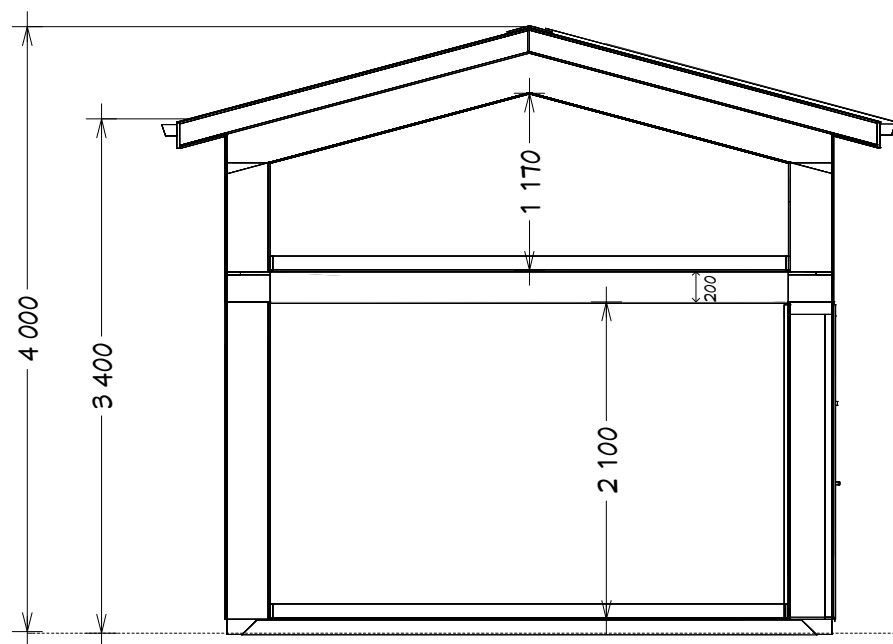


Sektion CC

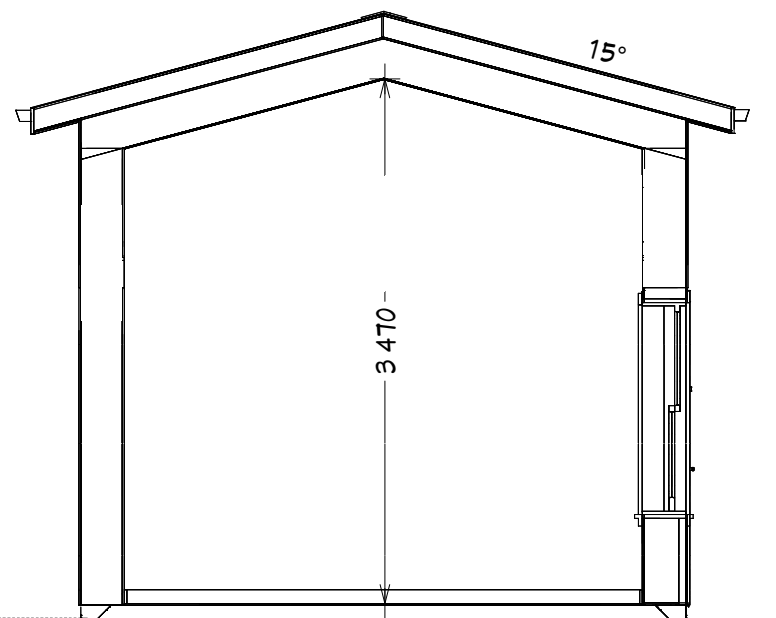

Sektion DD

	SKALA 1:50
Komplementbostadshus 25kvm	
Ritn.nr. SR1	SEKTIONS RITNING
Rev: Datum: 2016-09-26	Ritad av: Jonas Hedh &

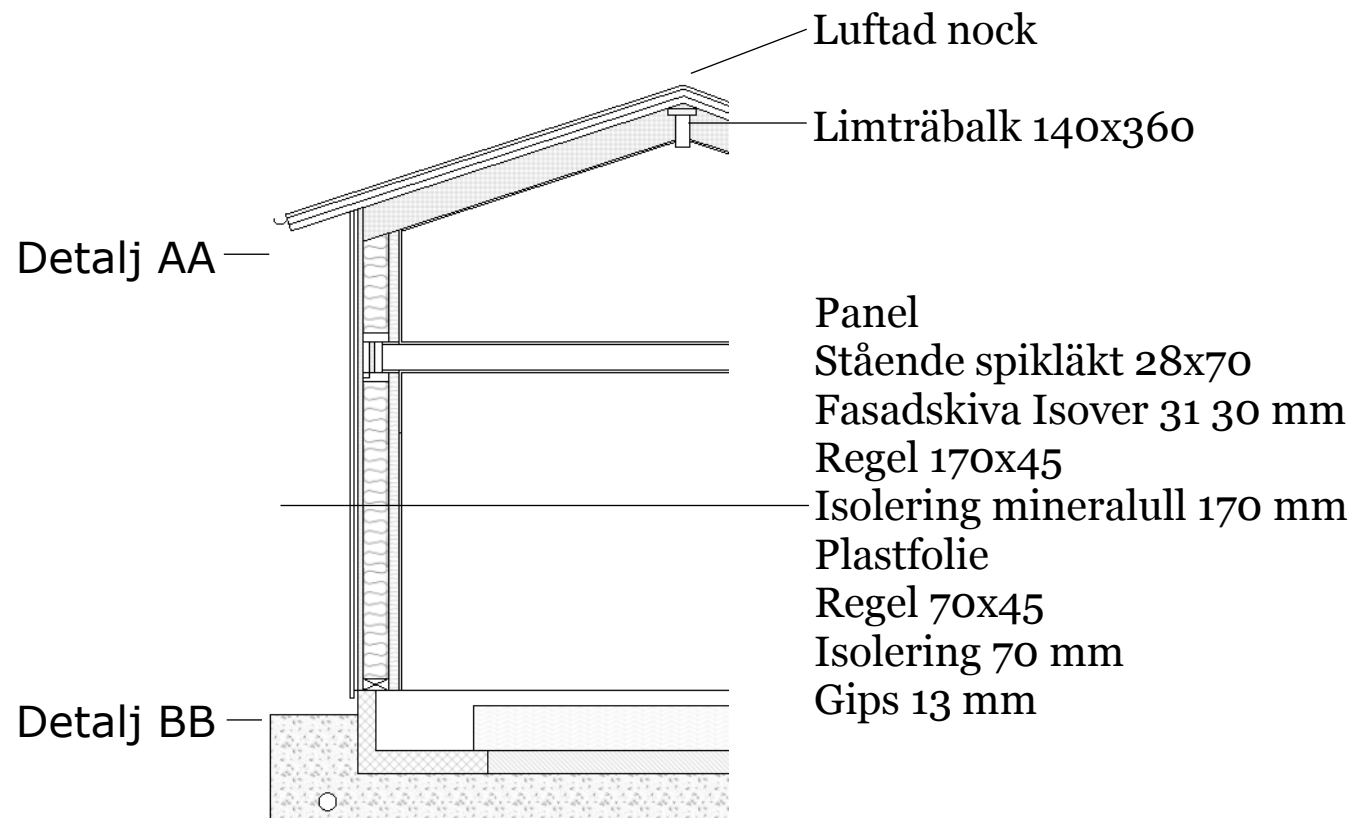

BYGGRITNINGAR.COM



Nybyggnad attefall


Typsektion

Skala 1:50 A4


Framtagen av:

Jonas Hedh

2016-10-05

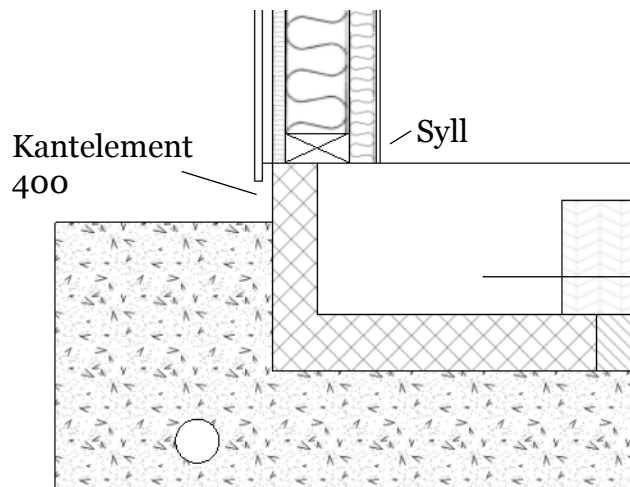

BB: Sockeldetalj 1:20

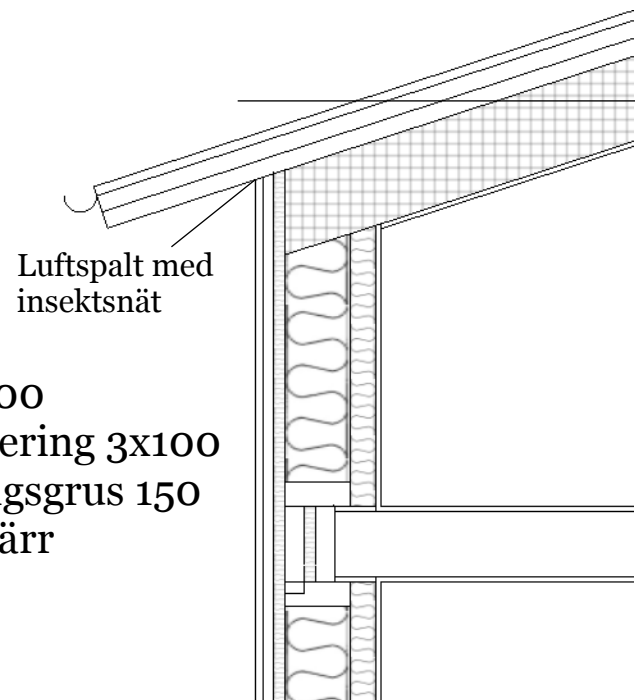

AA: Vegg- och takdetalj 1:20


Tegelpannor
Bär- och ströläkt
Råspont 22 mm
Luftspalt 45 mm
Isolering PIR 225 mm
Takstol 45x225, C1200
Gips 13 mm

BYGGRITNINGAR.COM



Nybyggnad attefall
Detaljer
Skala 1:20 A4

Framtagen av:
Jonas Hedh
2016-10-05

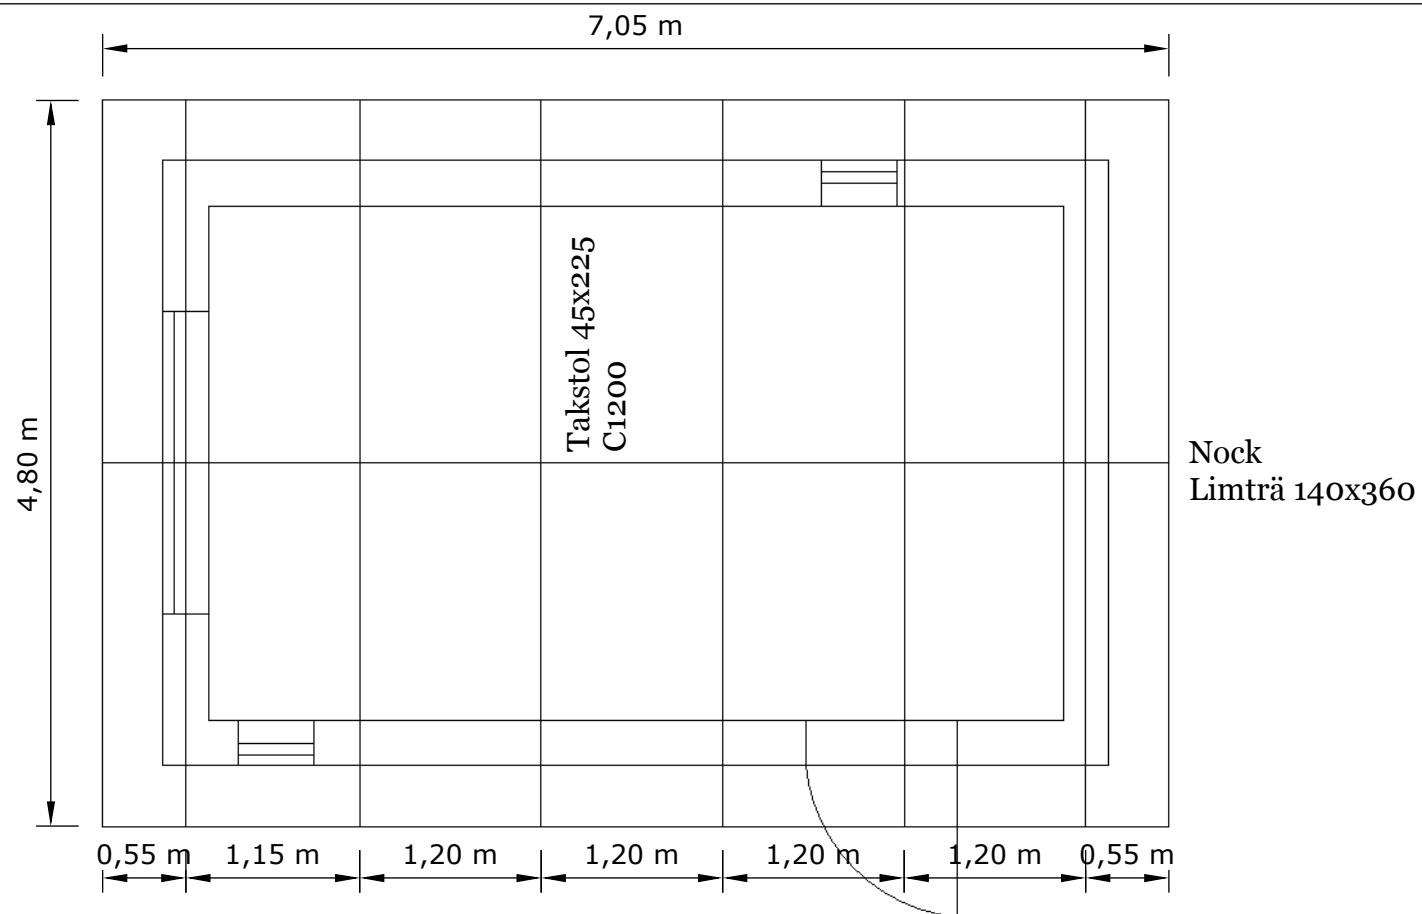


BYGGRITNINGAR.COM



Nybyggnad attefall

Stom- takplan
Skala 1:50 A4

Framtagen av:
Jonas Hedh
2016-10-05

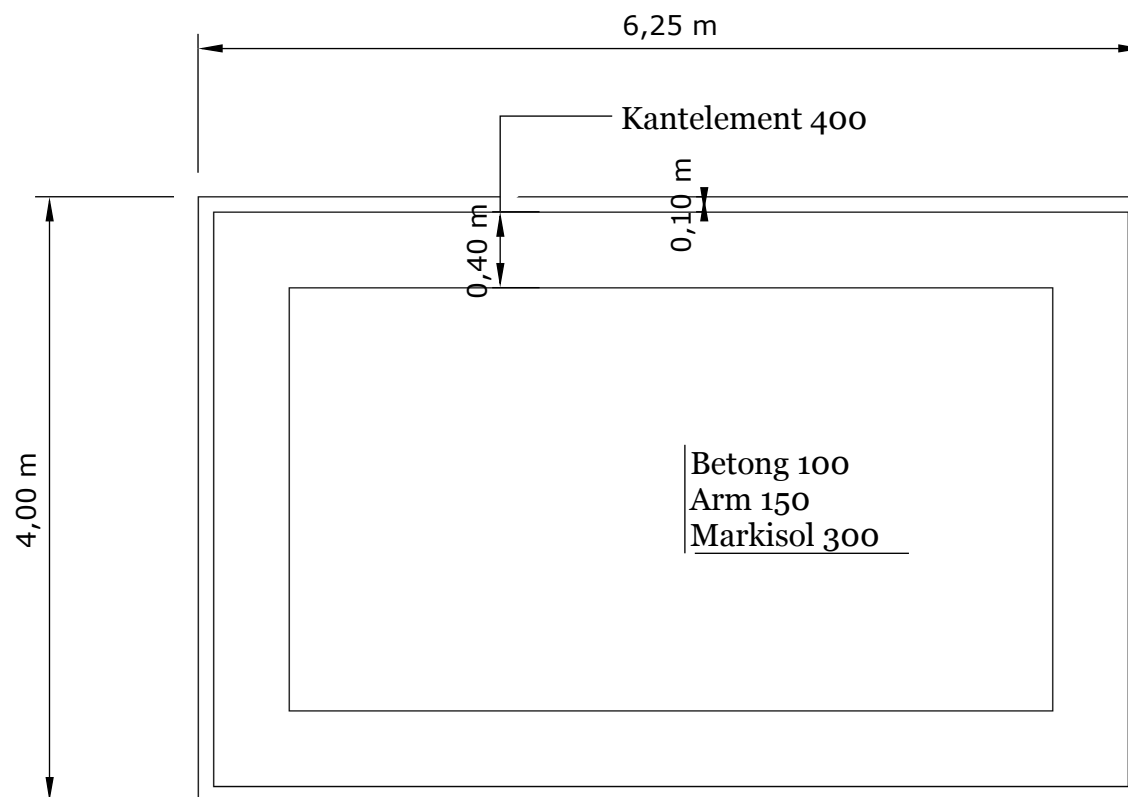

Byggföreskrifter

- BBR 23
- Grundläggning sker på fast material
- Schaktning sker så att allt organiskt material bortforslas
- Belastning - Snözon 2,0
- Dränering sker med 100 m/m dräneringsslang enligt k-ritning
- Betong C80
- Armering KS500
- Virke C24


BYGGRITNINGAR.COM



Nybyggnad attefall

Grundplan
Skala 1:50 A4

Framtagen av:
Jonas Hedh
2016-10-05

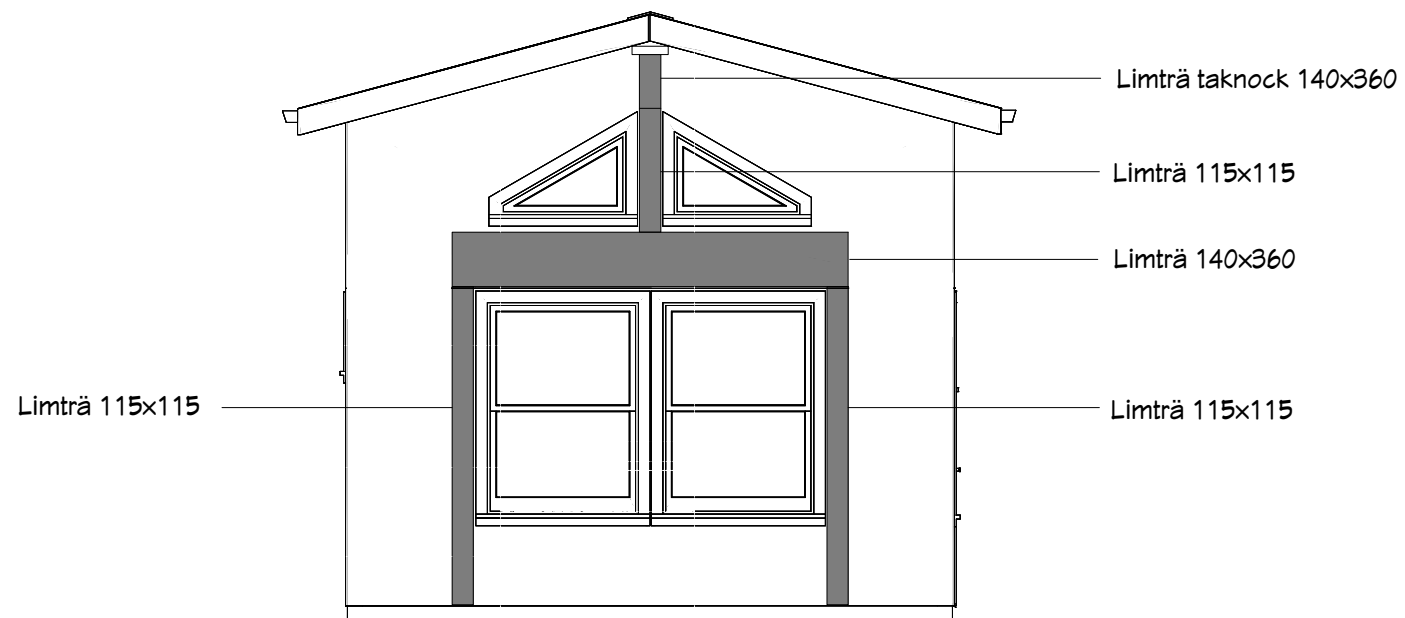

	SKALA 1:50
Komplementbostadshus 25kvm	
Ritn.nr. TS1	TVÄRSEKTION
Rev: Datum: 2016-09-26	