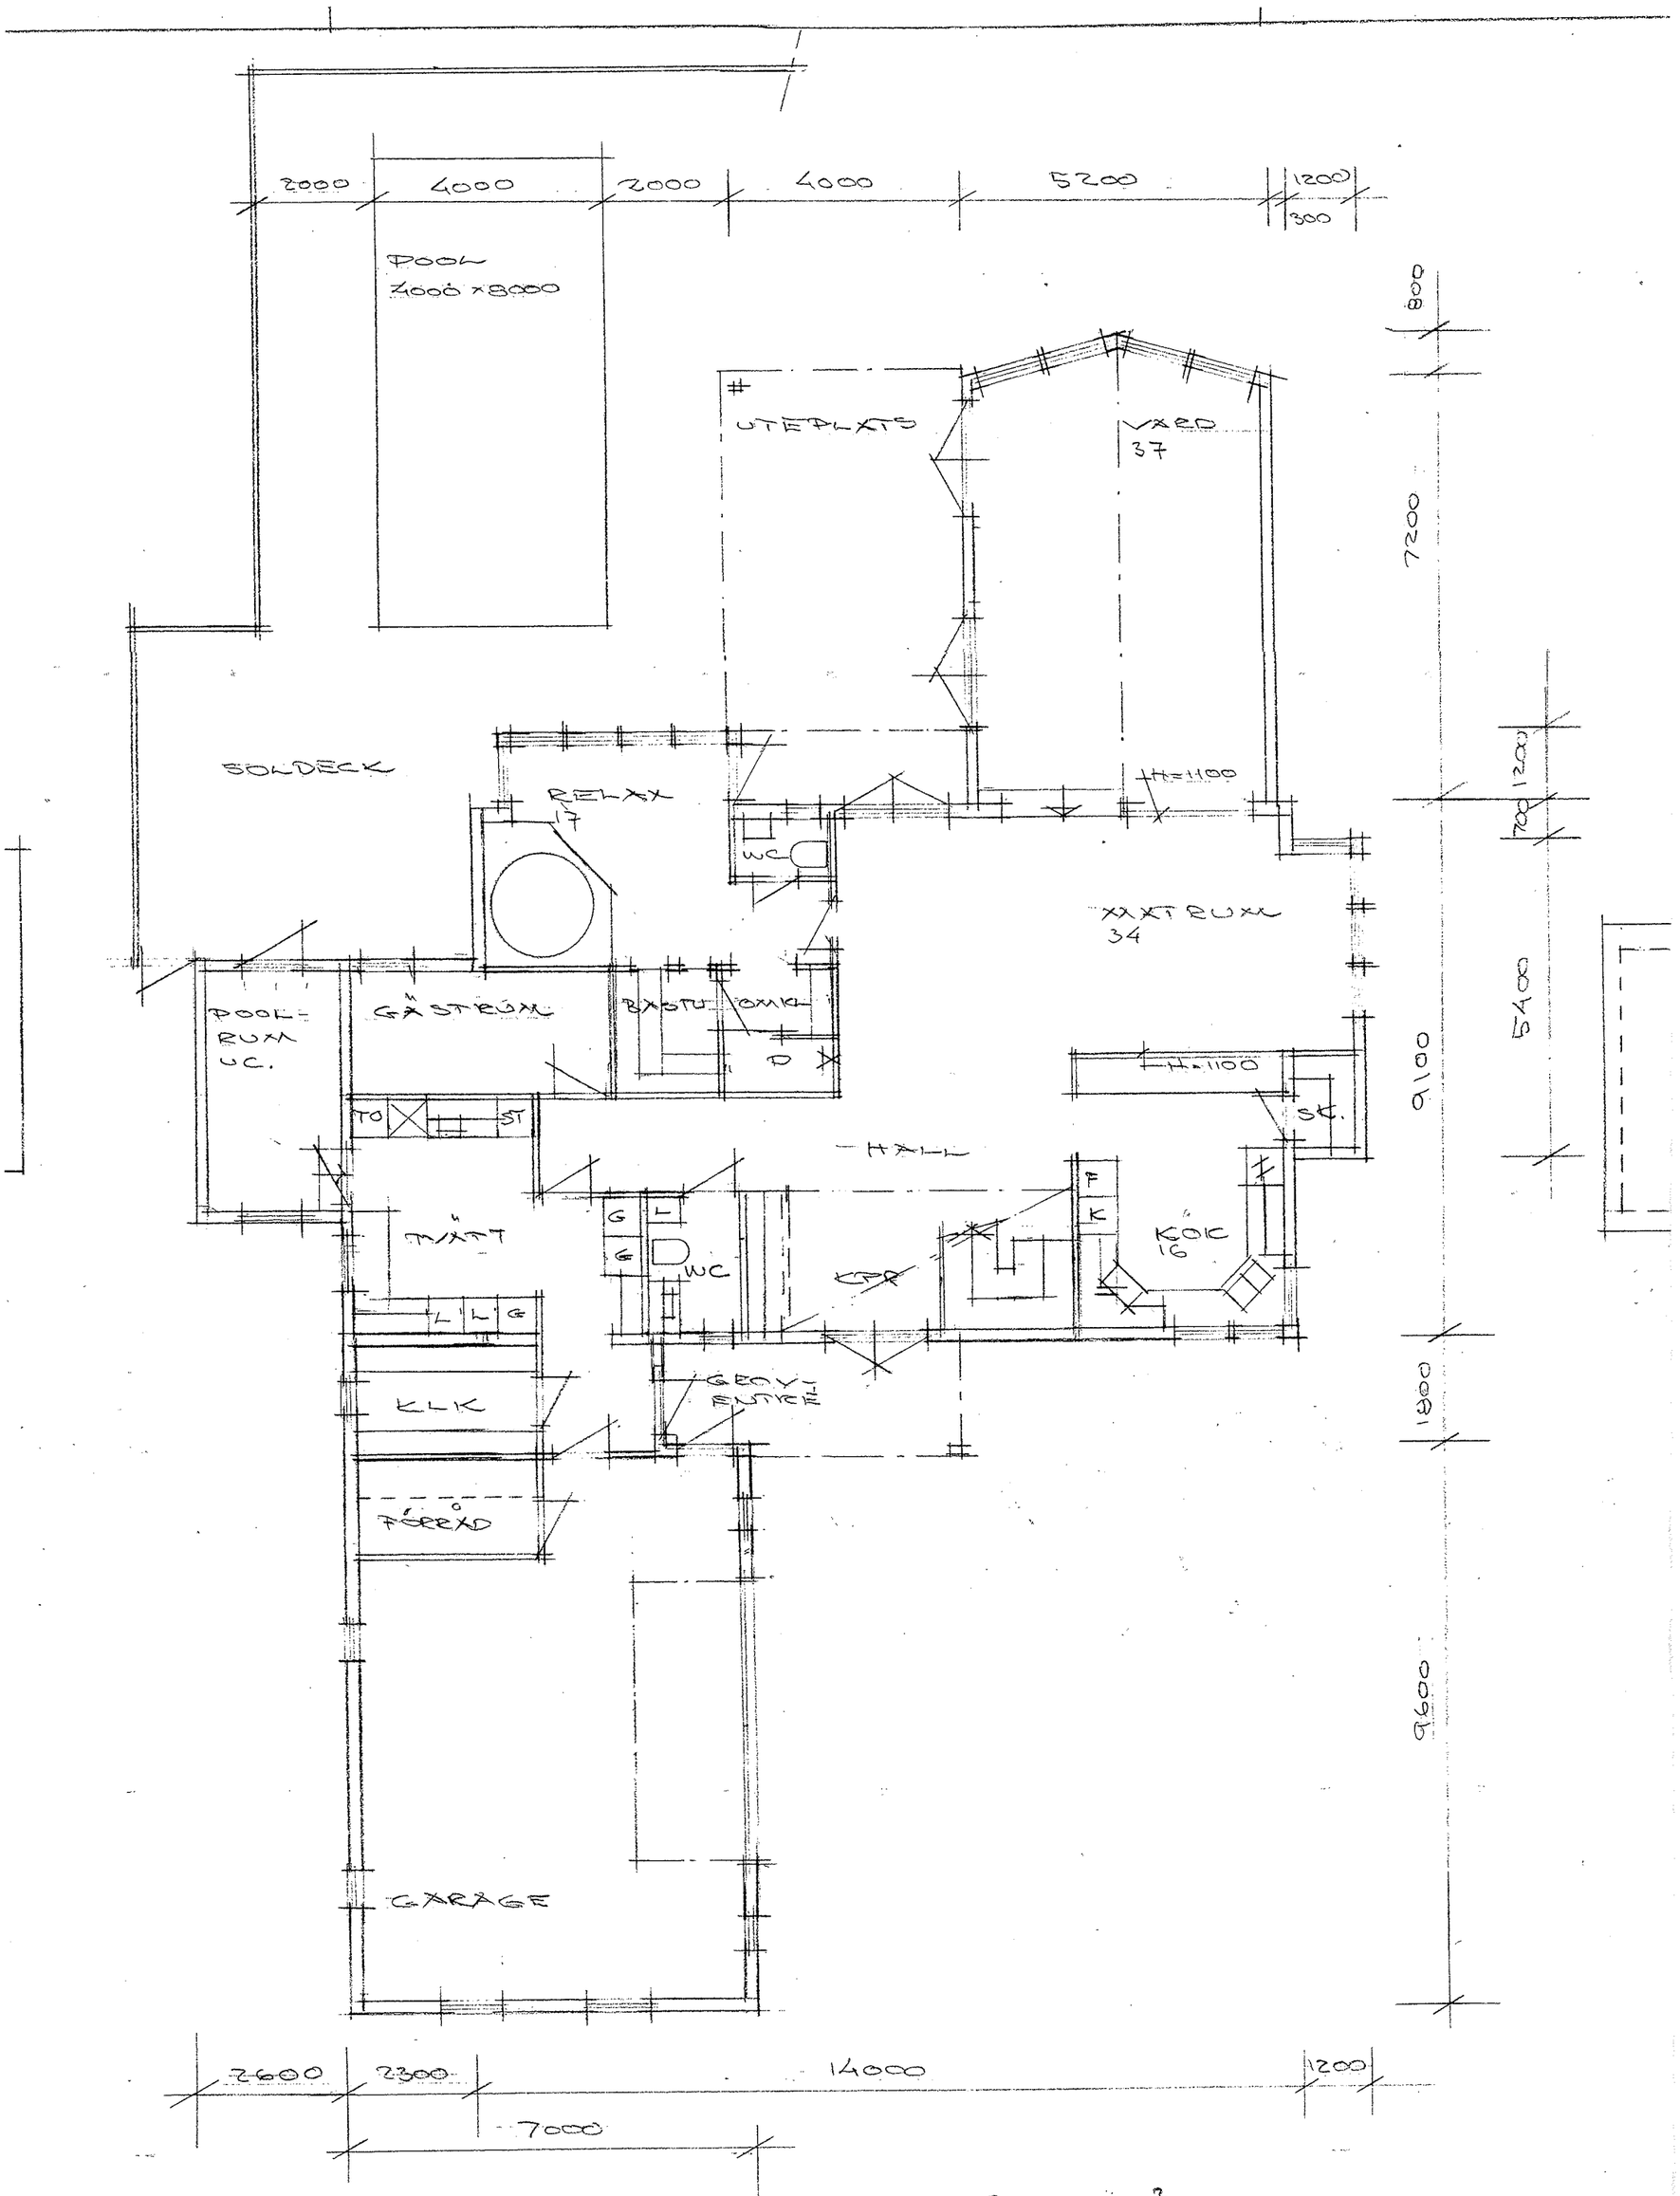

BOTTENPLATTA BY = 191 m² + 91 m²

15 20 25 m