
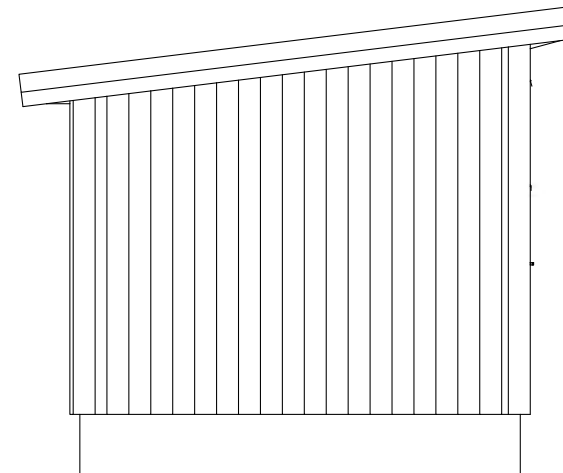
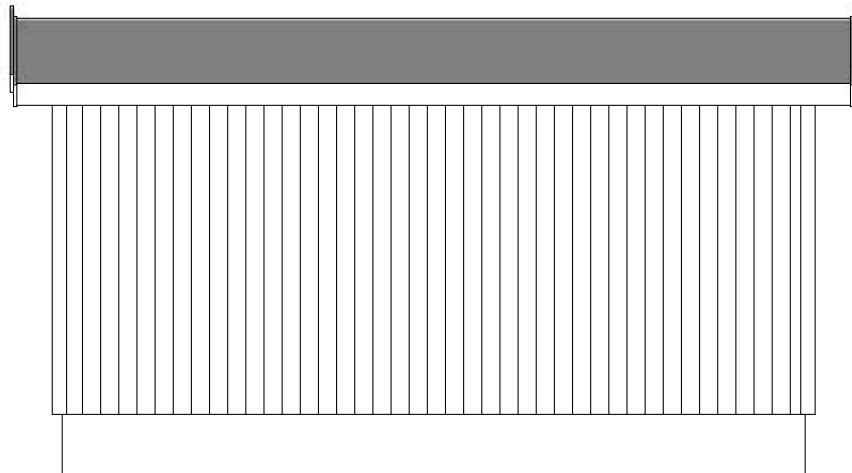
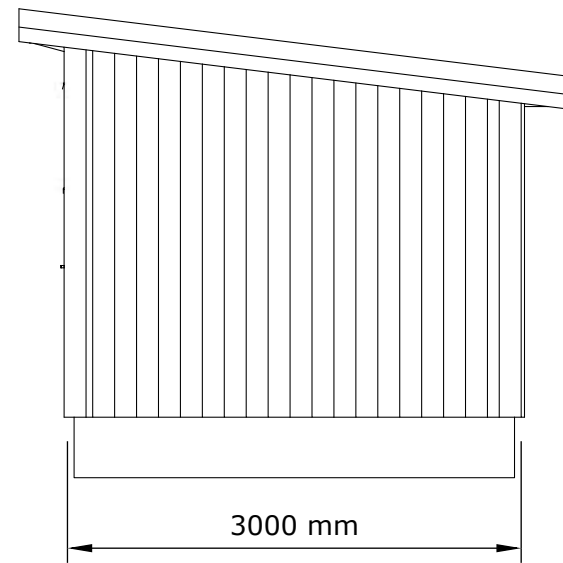


Namn.....

Friggebod 15m<sup>2</sup>

Perspektiv

Skala 1:.....



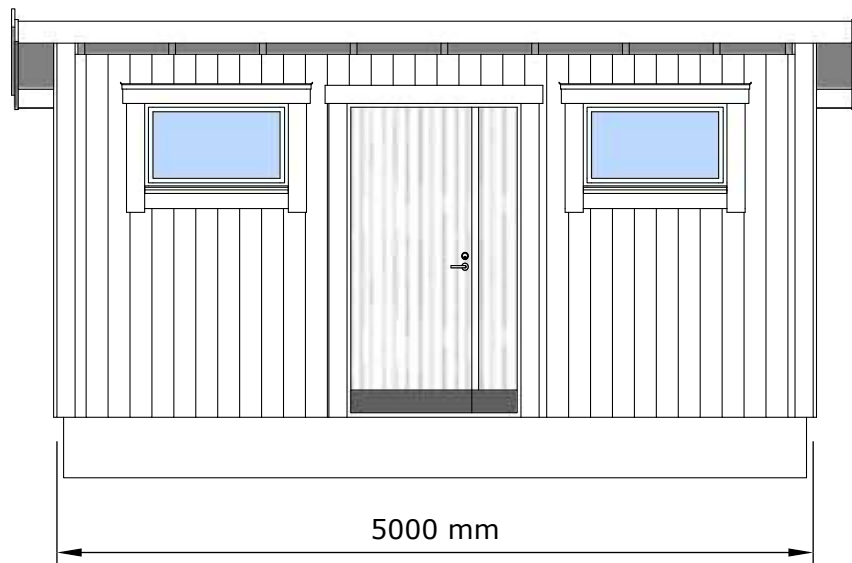


Namn.....

Friggebod 15m2

Fasader

Skala 1:50

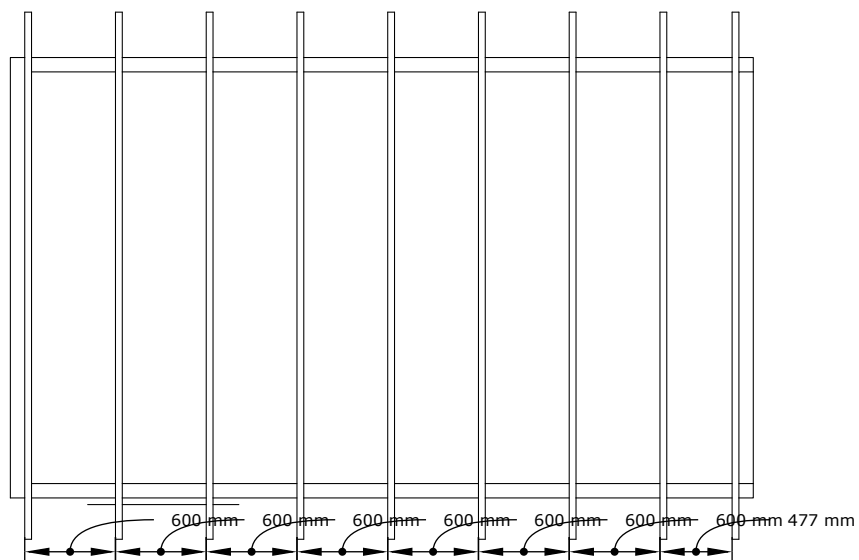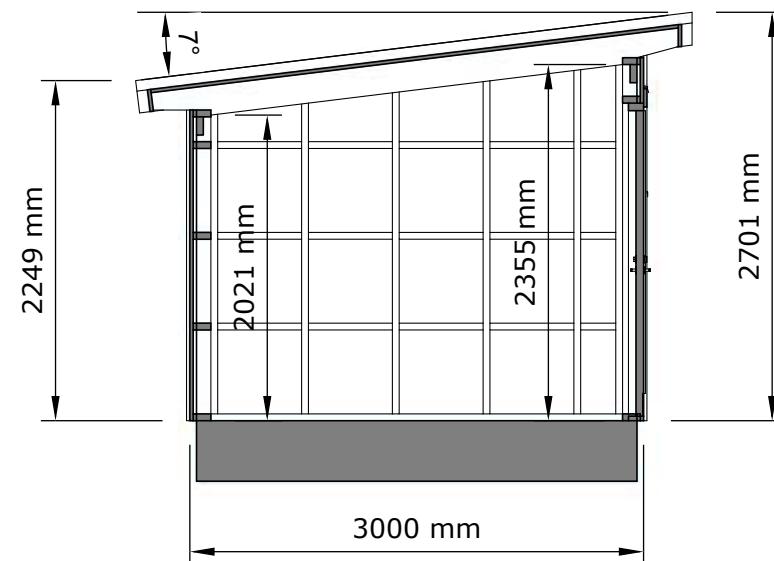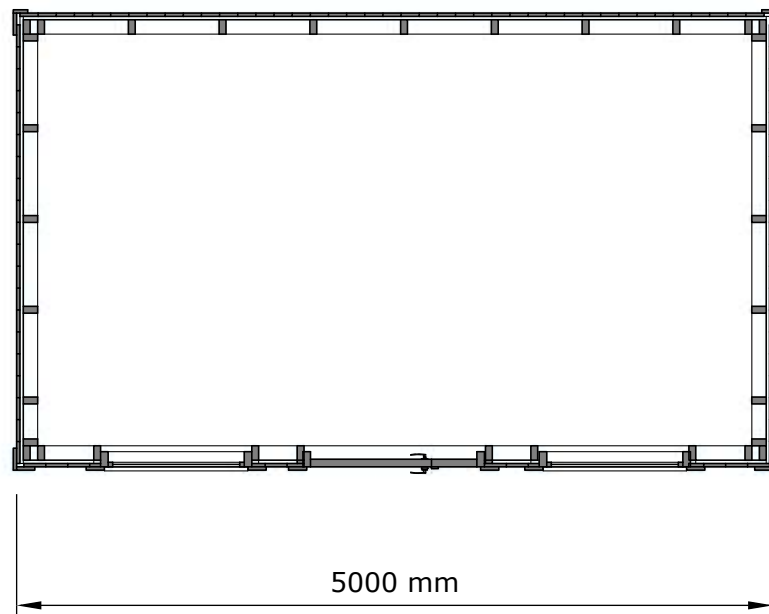


Namn.....

Friggebod 15m2

Plan/sektion

Skala 1:50

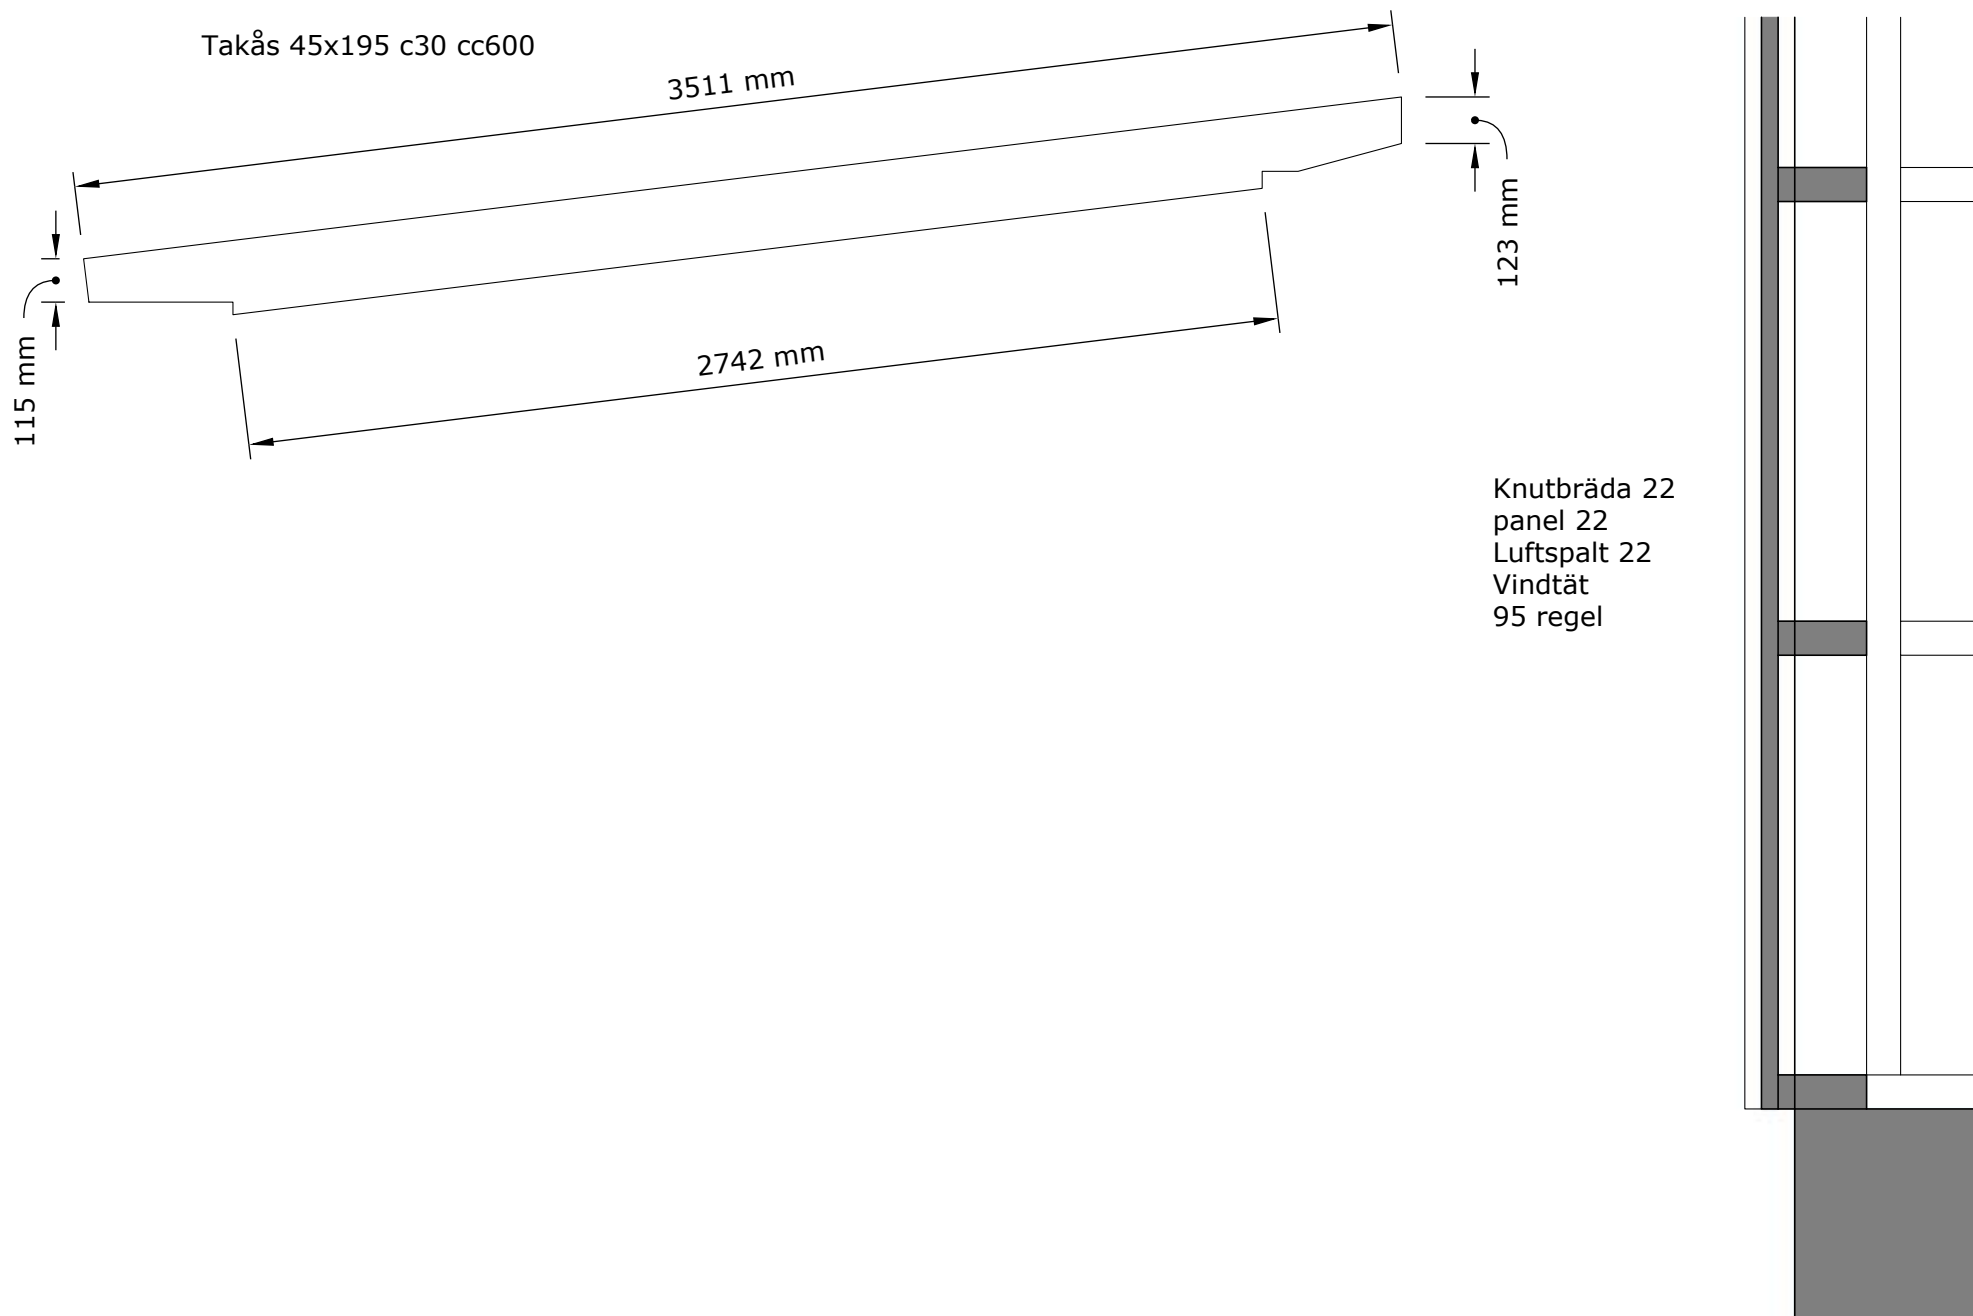


Namn.....

Detaljer

Friggebod 15m2

Skala 1:10/20

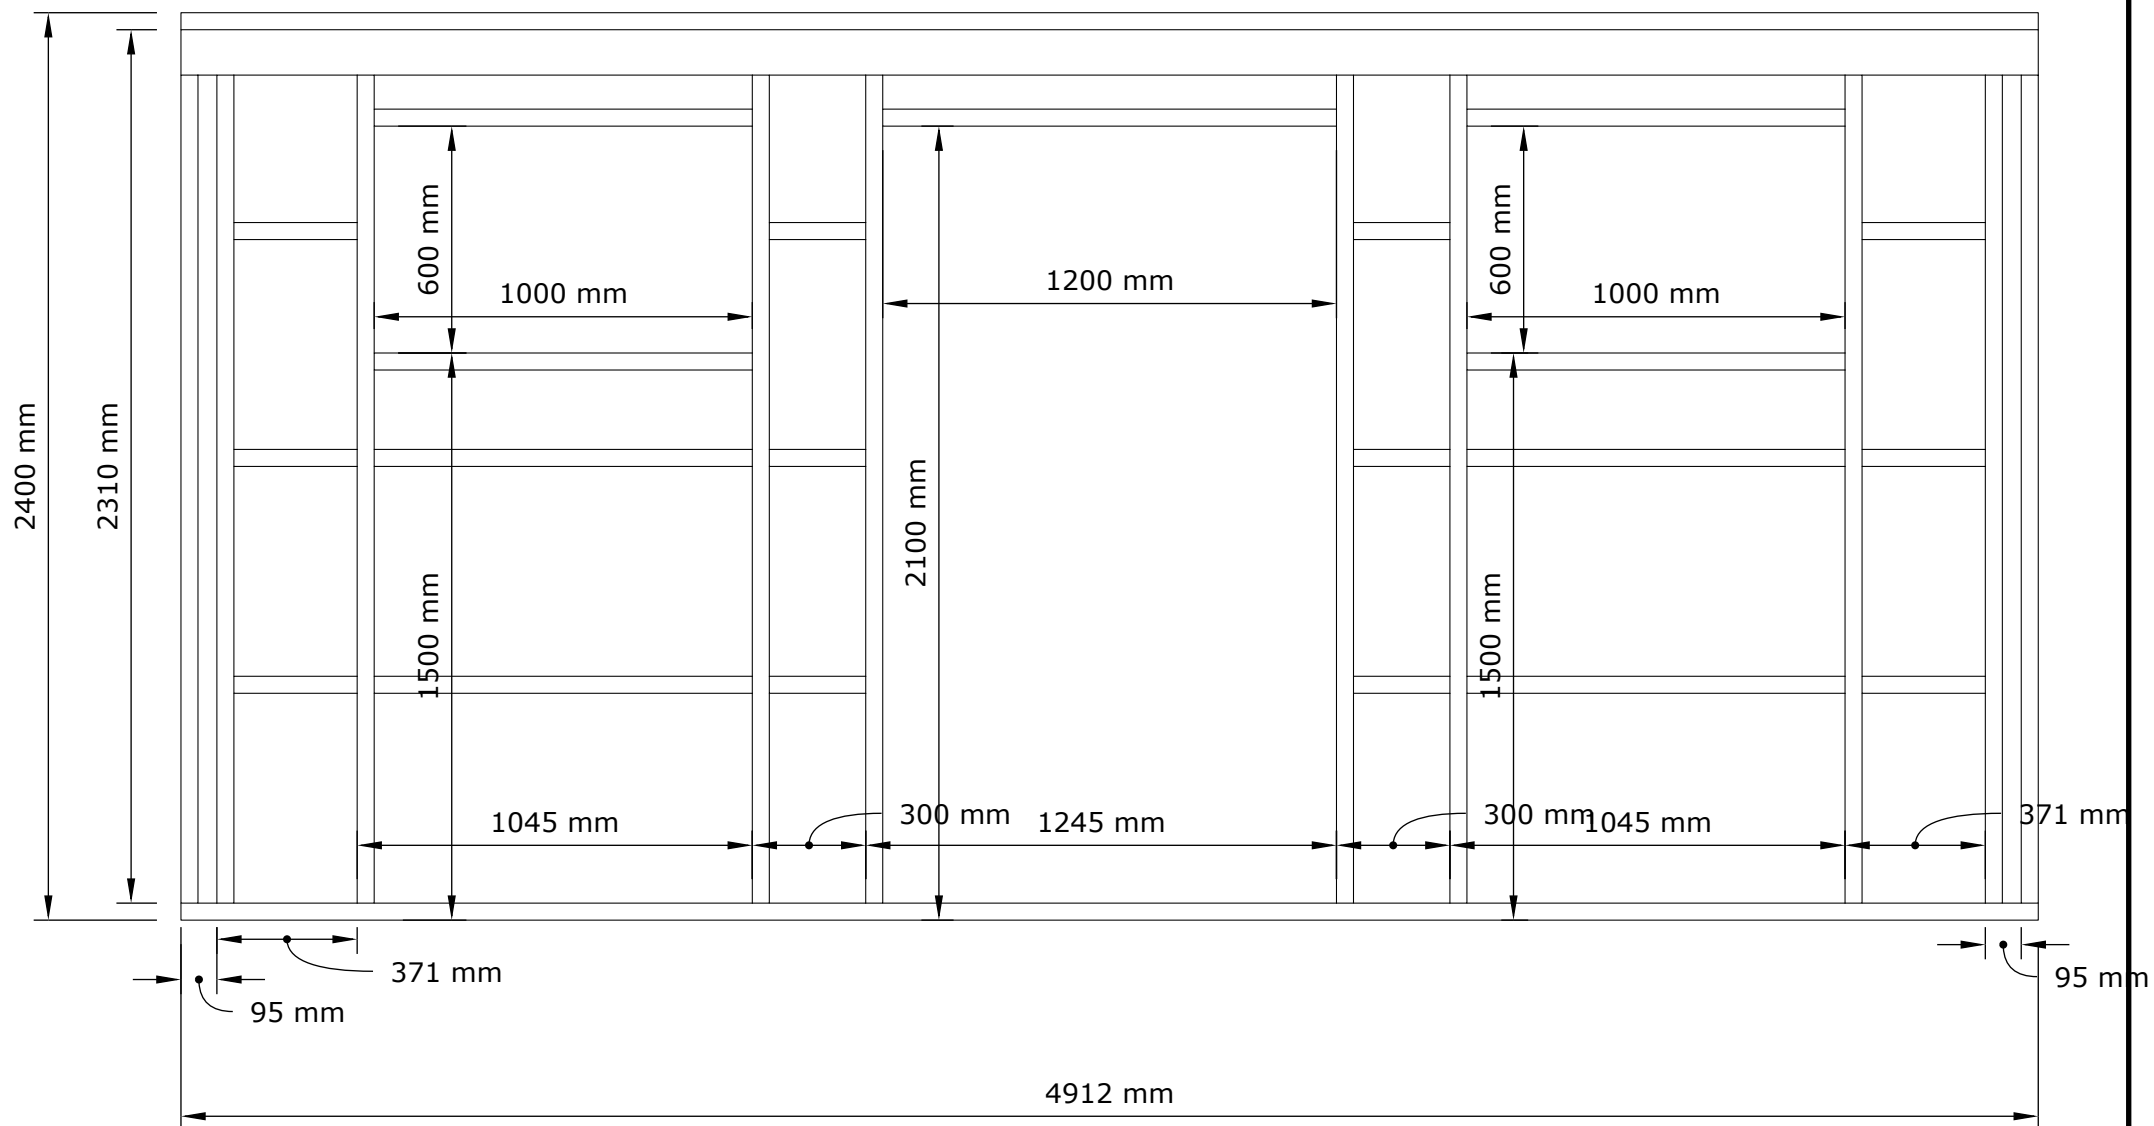


Namn.....

Vb1

Friggebod 15m<sup>2</sup>

Skala 1:20

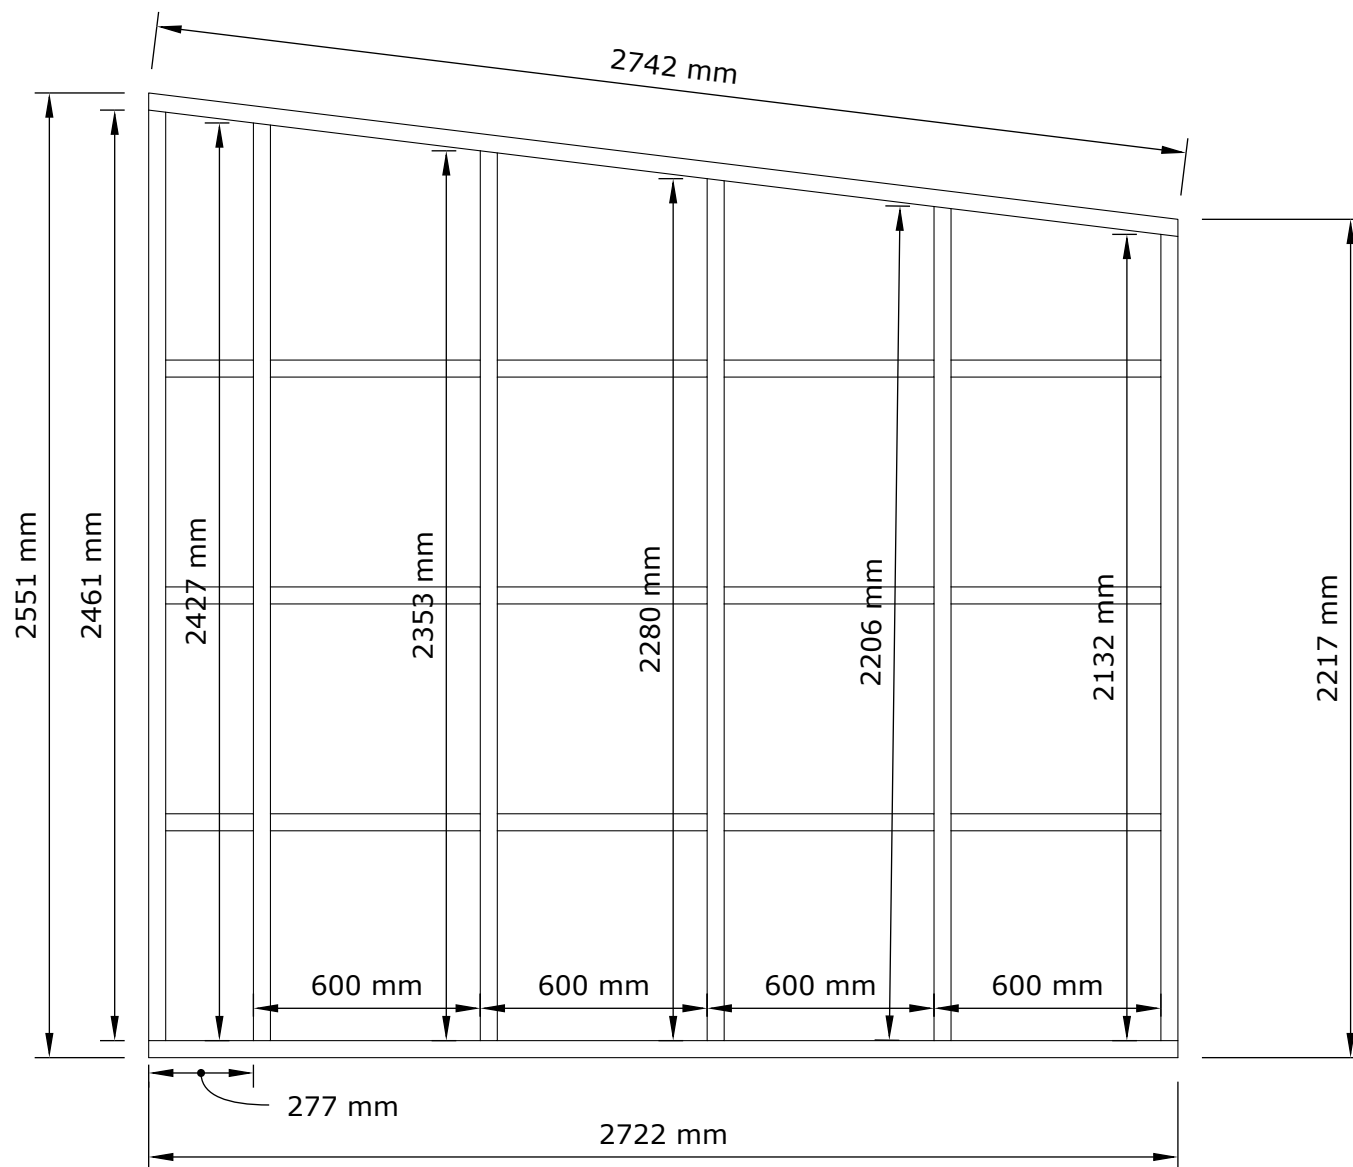


Namn.....

Vb2+4

Friggebod 15m<sup>2</sup>

Skala 1:20

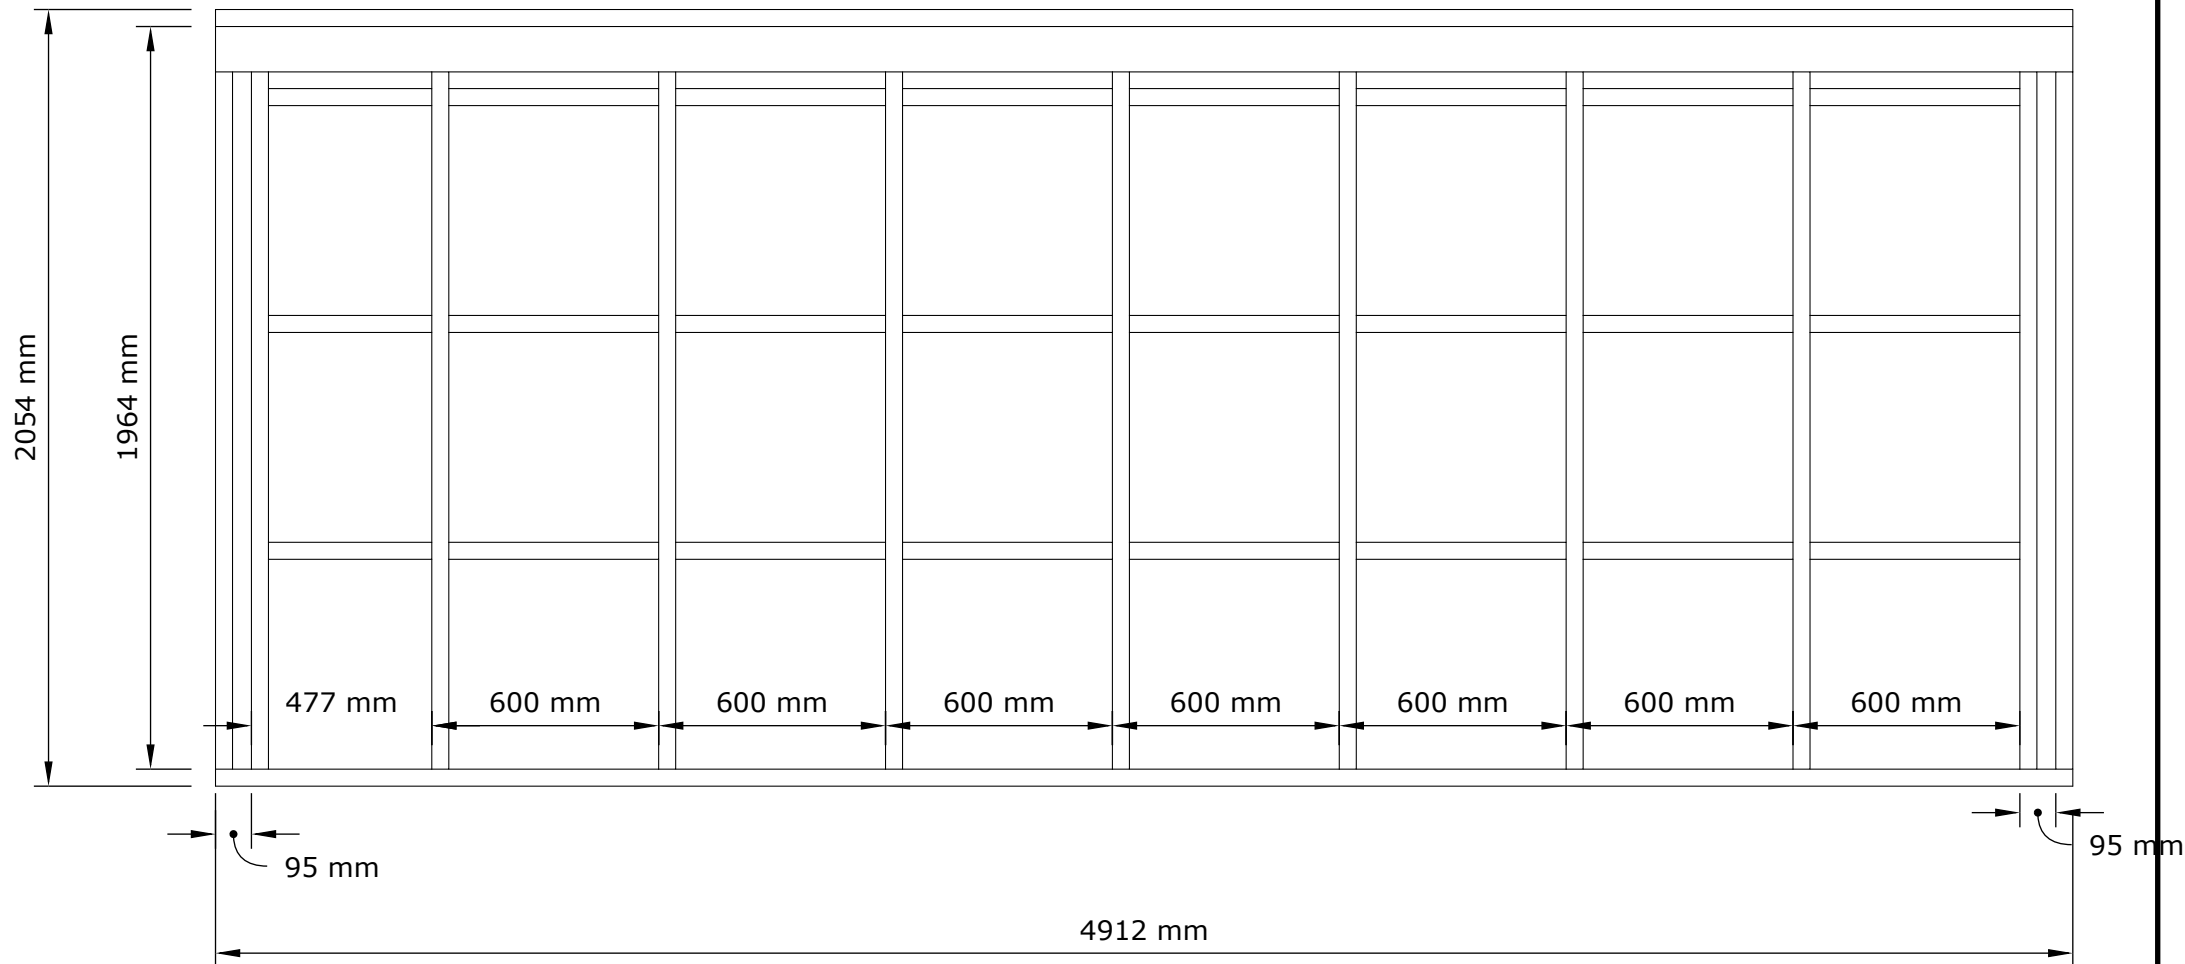

Namn.....

Vb2

Friggebod 15m2

Skala 1:20