

Upprättad av
Tore Johansson
Stenuddsvägen 15j
792 34 Mora
tel:072-7008489


Byggherre
.....

Objekt
.....


Vy
Perspektiv

Skala
Perspektiv


Upprättad maj 10, 2024
Uppdaterad maj 10, 2024

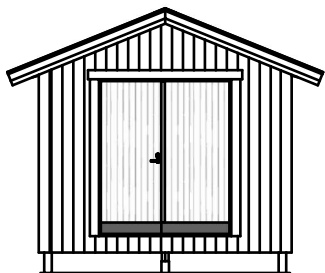


Fasad mot nordväst

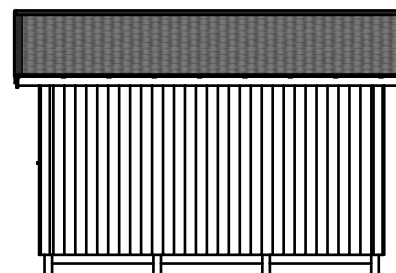

Fasad mot sydväst

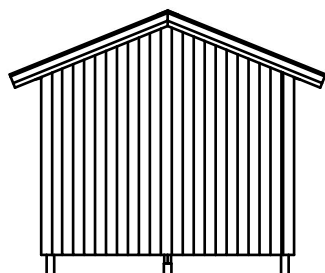

Fasad mot sydost

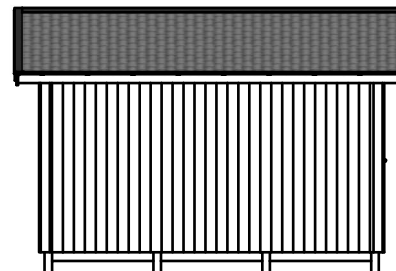

Fasad mot nordost

Upprättad av
Tore Johansson
Stenuddsvägen 15j
792 34 Mora
tel:072-7008489


Byggherre
.....

Objekt
.....

Vy
Fasader

Skala
1:100

Upprättad maj 10, 2024
Uppdaterad maj 10, 2024

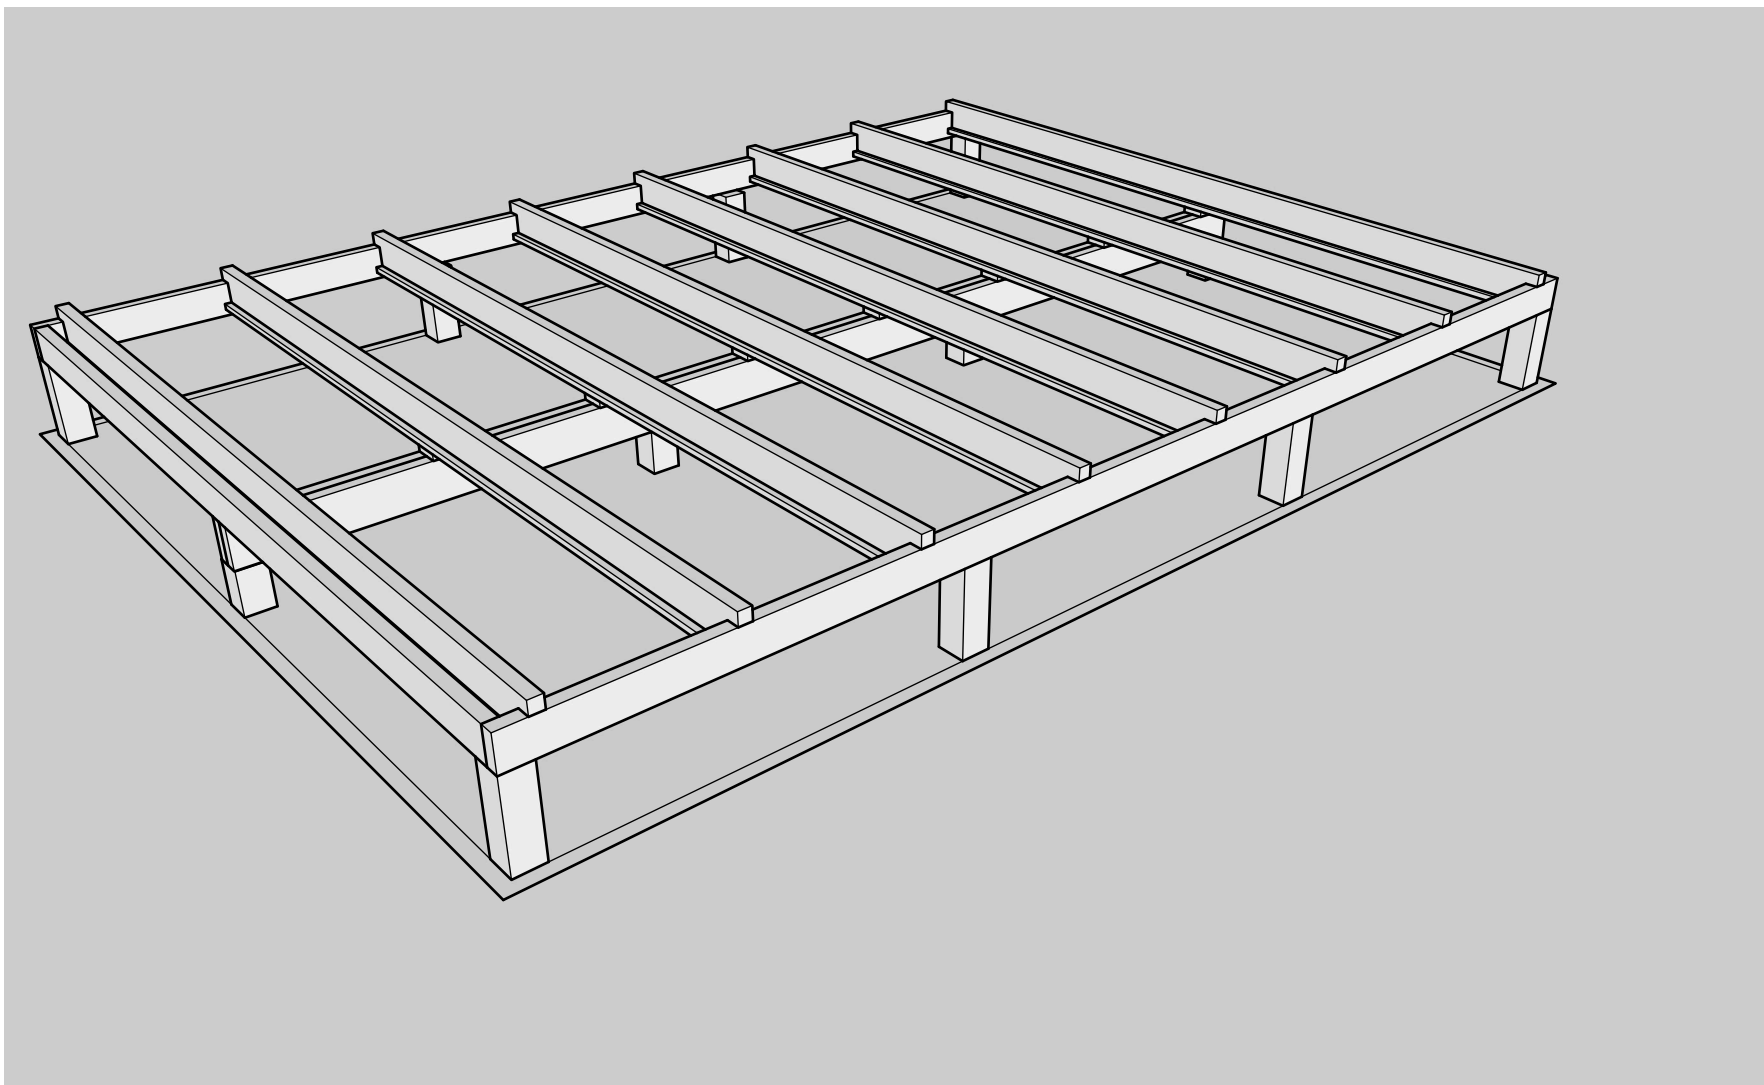

Beräknad tidsåtgång
4 tim

(Ej mark/plintar)

Upprättad av
Tore Johansson
Stenuddsvägen 15j
792 34 Mora
tel:072-7008489


Byggherre
.....

Objekt
.....

Vy
Bjälklag

Skala

Upprättad maj 10, 2024
Uppdaterad maj 10, 2024

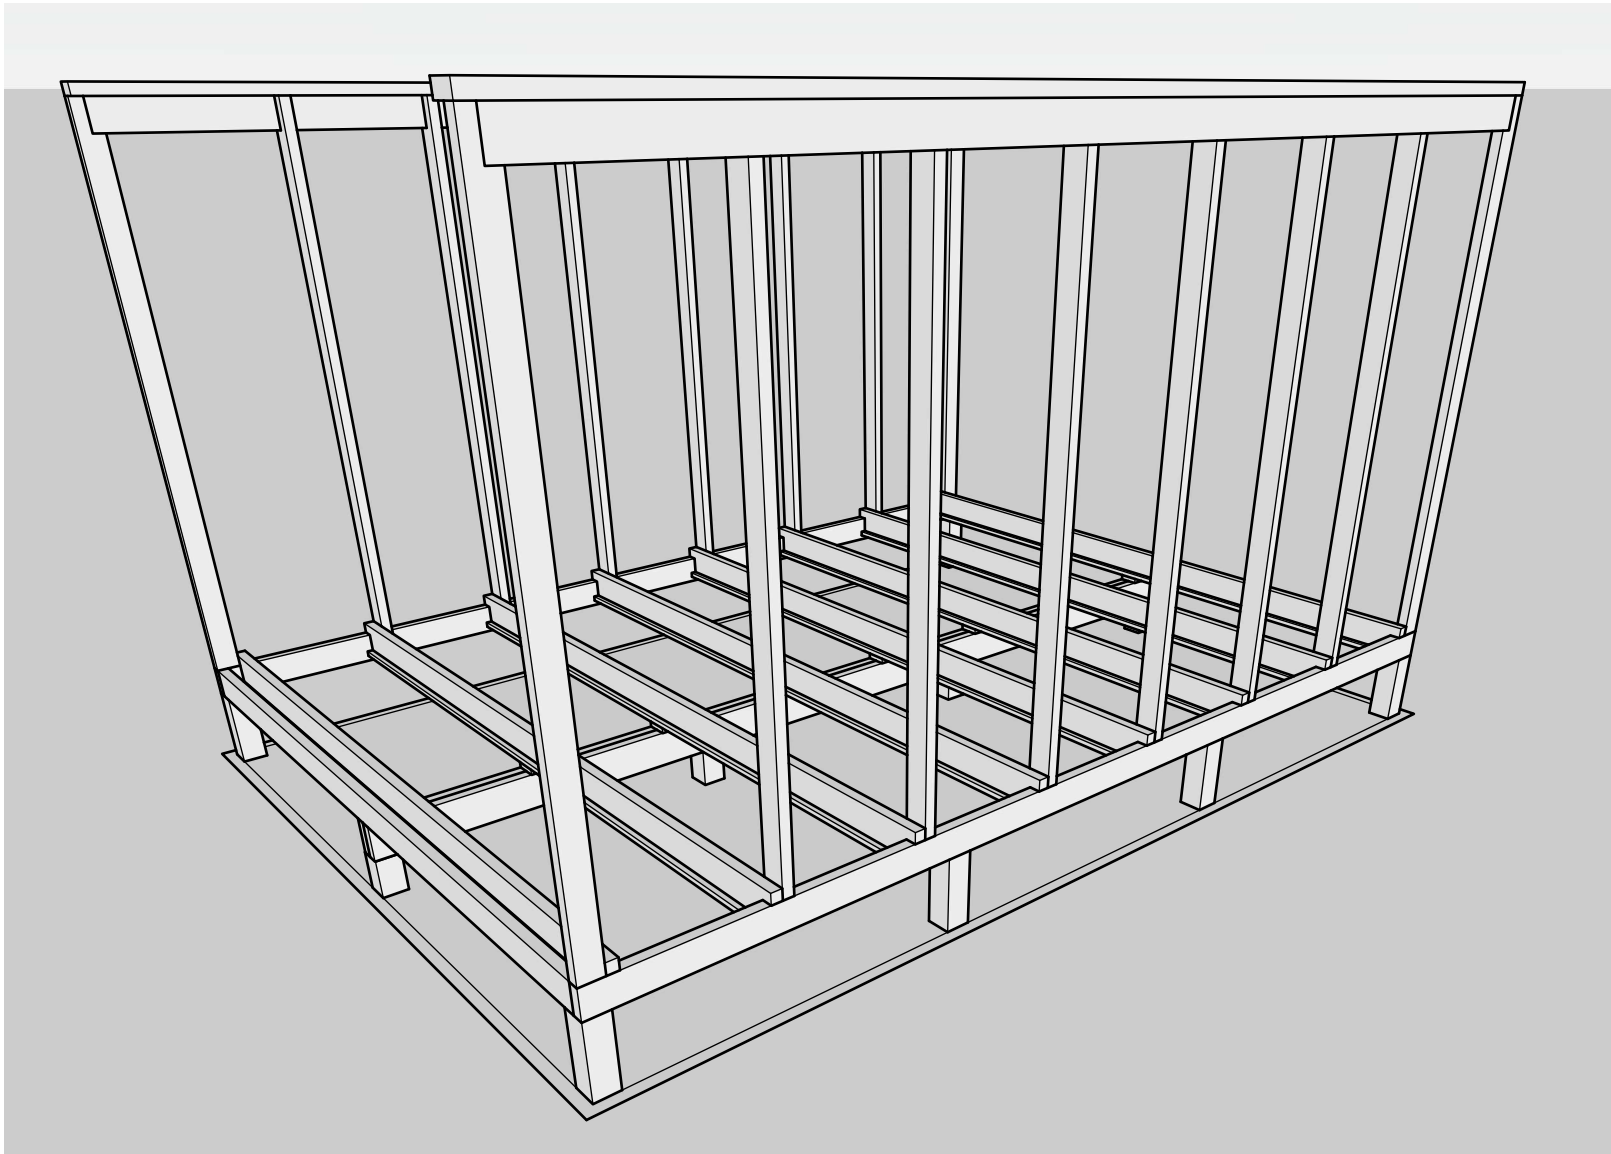

Beräknad tidsåtgång
3 tim

Upprättad av
Tore Johansson
Stenuddsvägen 15j
792 34 Mora
tel:072-7008489


Byggherre
.....

Objekt
.....

Vy
Stomme långsidor

Skala

Upprättad maj 10, 2024
Uppdaterad maj 10, 2024

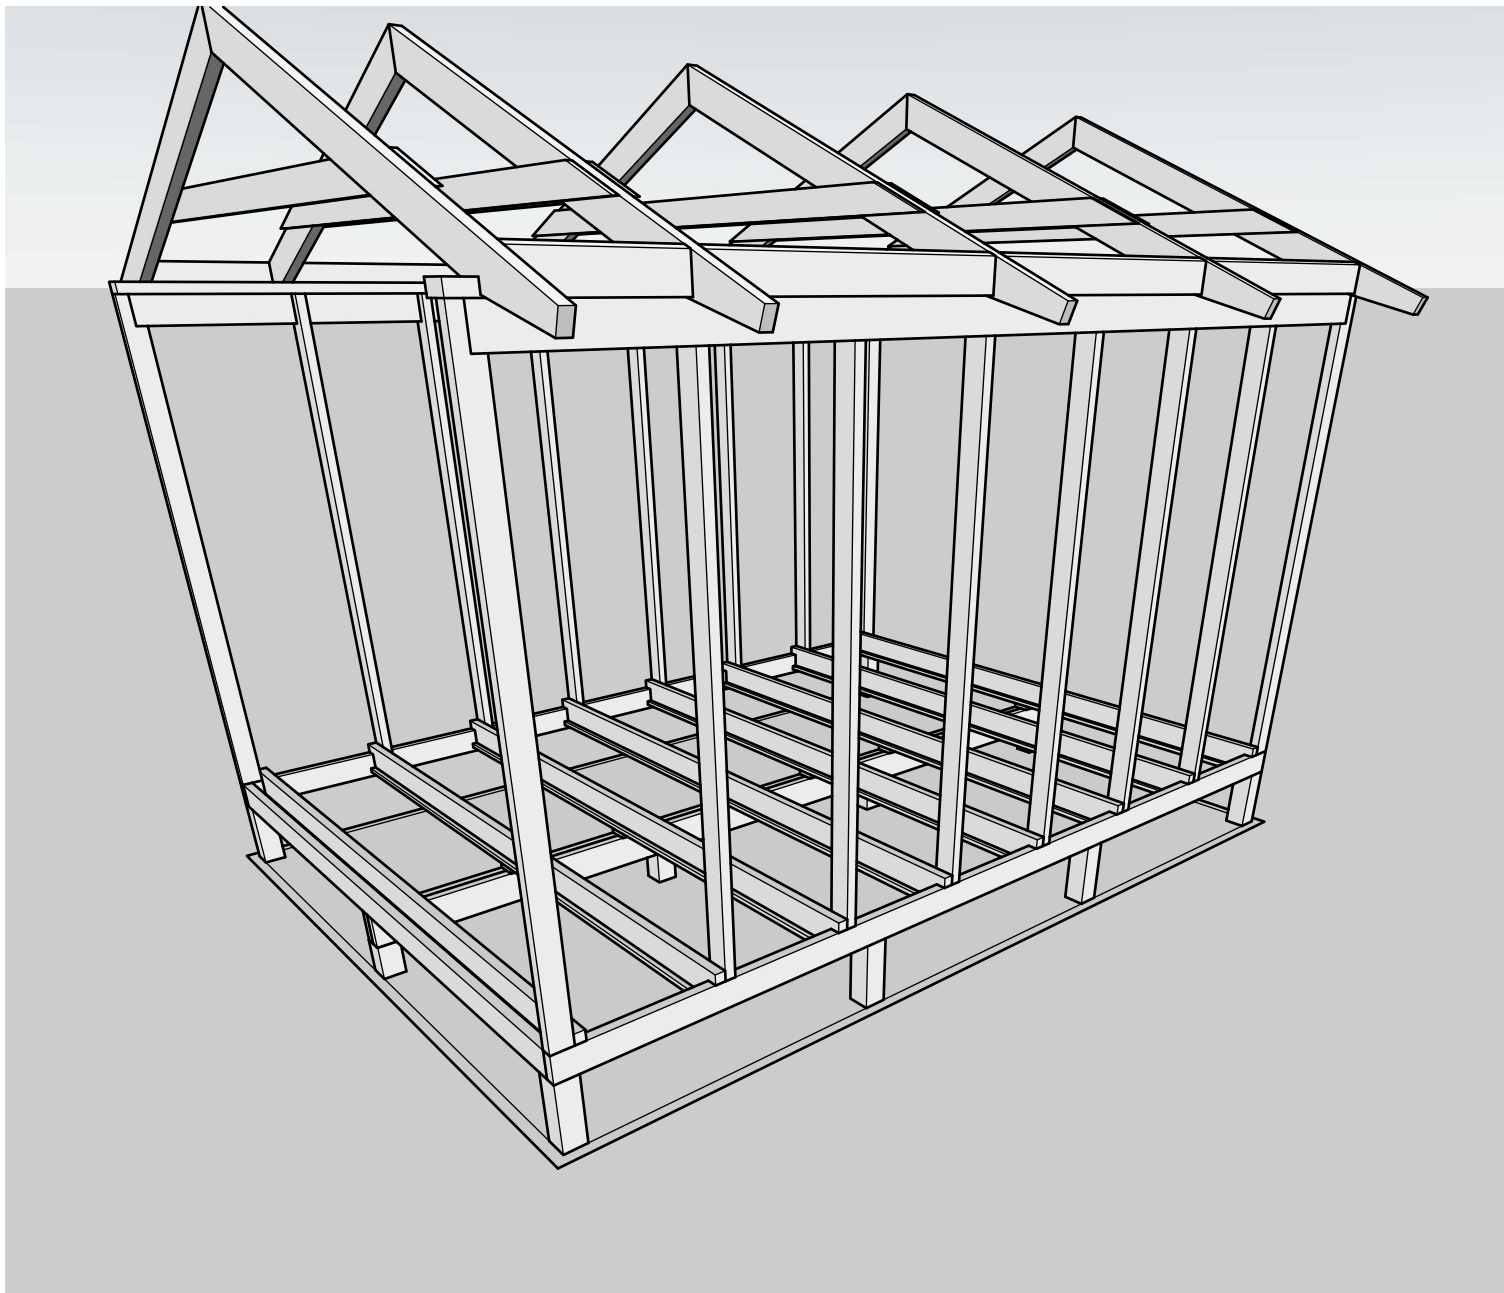

Beräknad tidsåtgång
4 tim

(Tillverkning + montering)

Upprättad av
Tore Johansson
Stenuddsvägen 15j
792 34 Mora
tel:072-7008489


Byggherre
.....

Objekt
.....

Vy
Takstolar

Skala

Upprättad maj 10, 2024
Uppdaterad maj 10, 2024

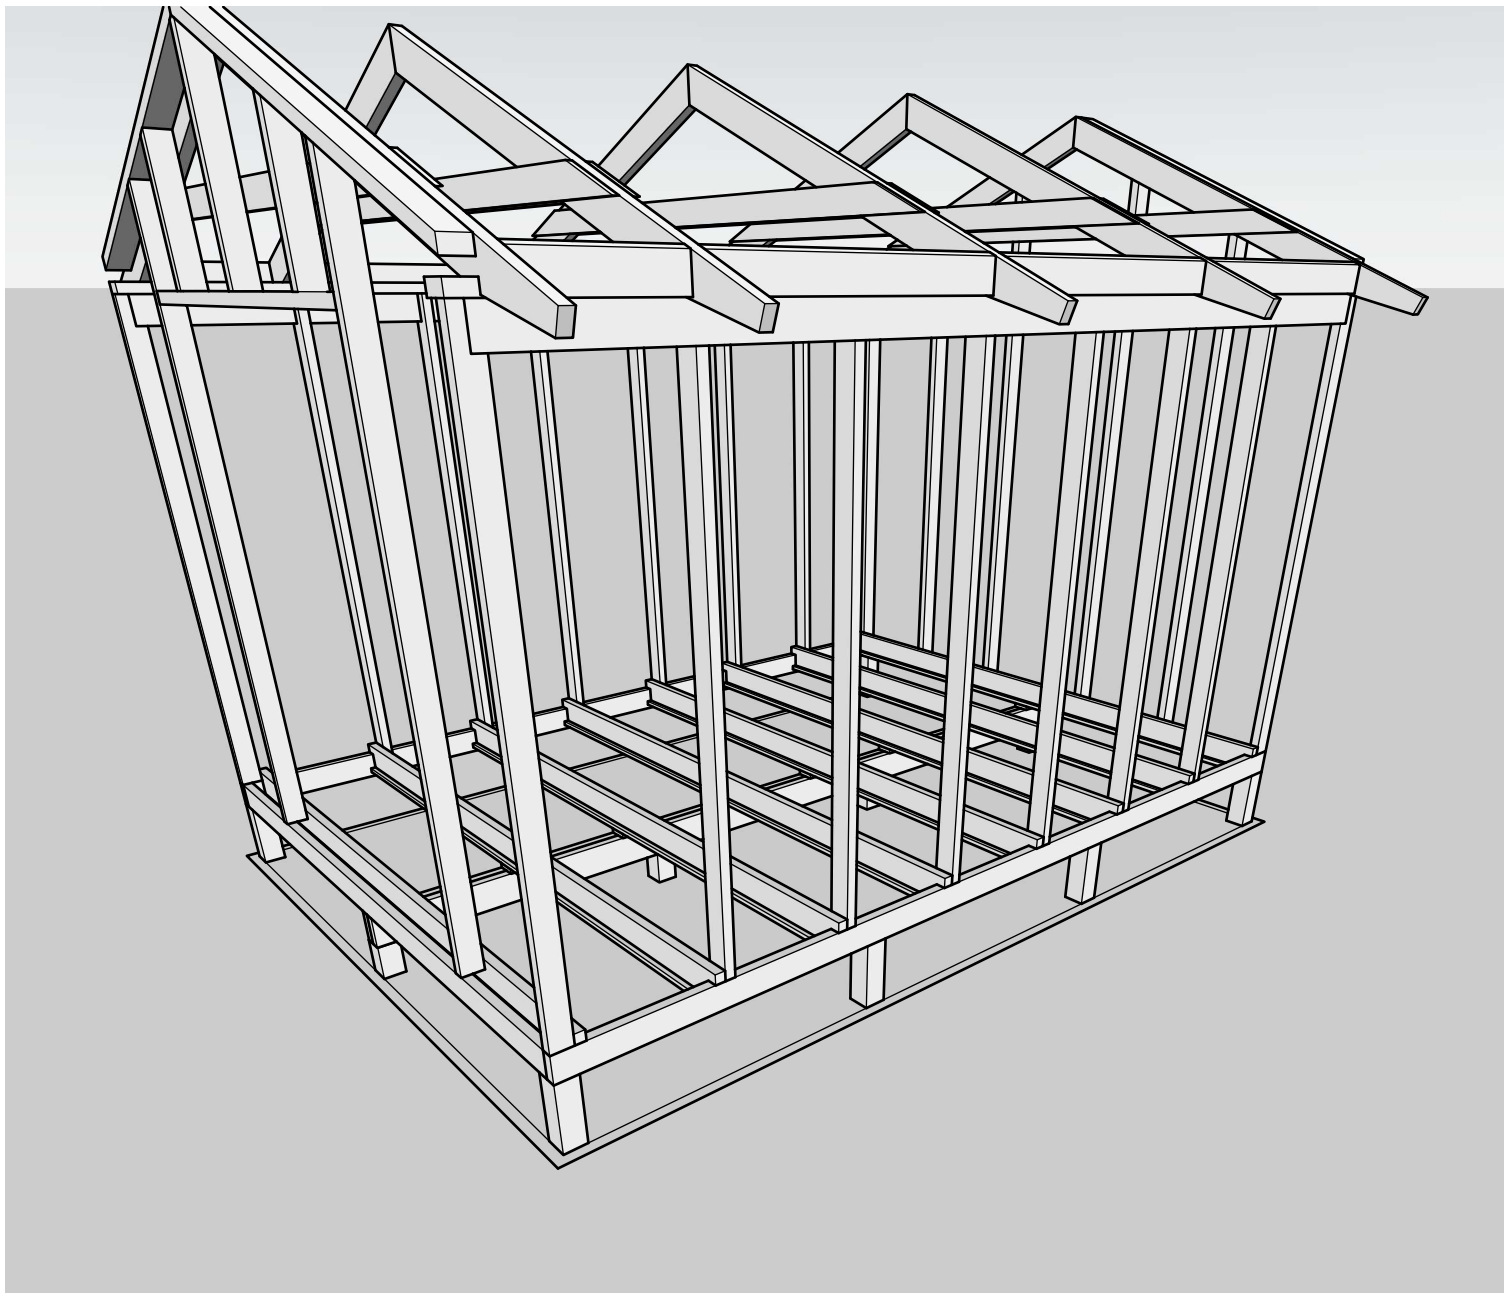

Beräknad tidsåtgång
2 tim

Upprättad av
Tore Johansson
Stenuddsvägen 15j
792 34 Mora
tel:072-7008489


Byggherre
.....

Objekt
.....

Vy
Gavlar

Skala

Upprättad maj 10, 2024
Uppdaterad maj 10, 2024

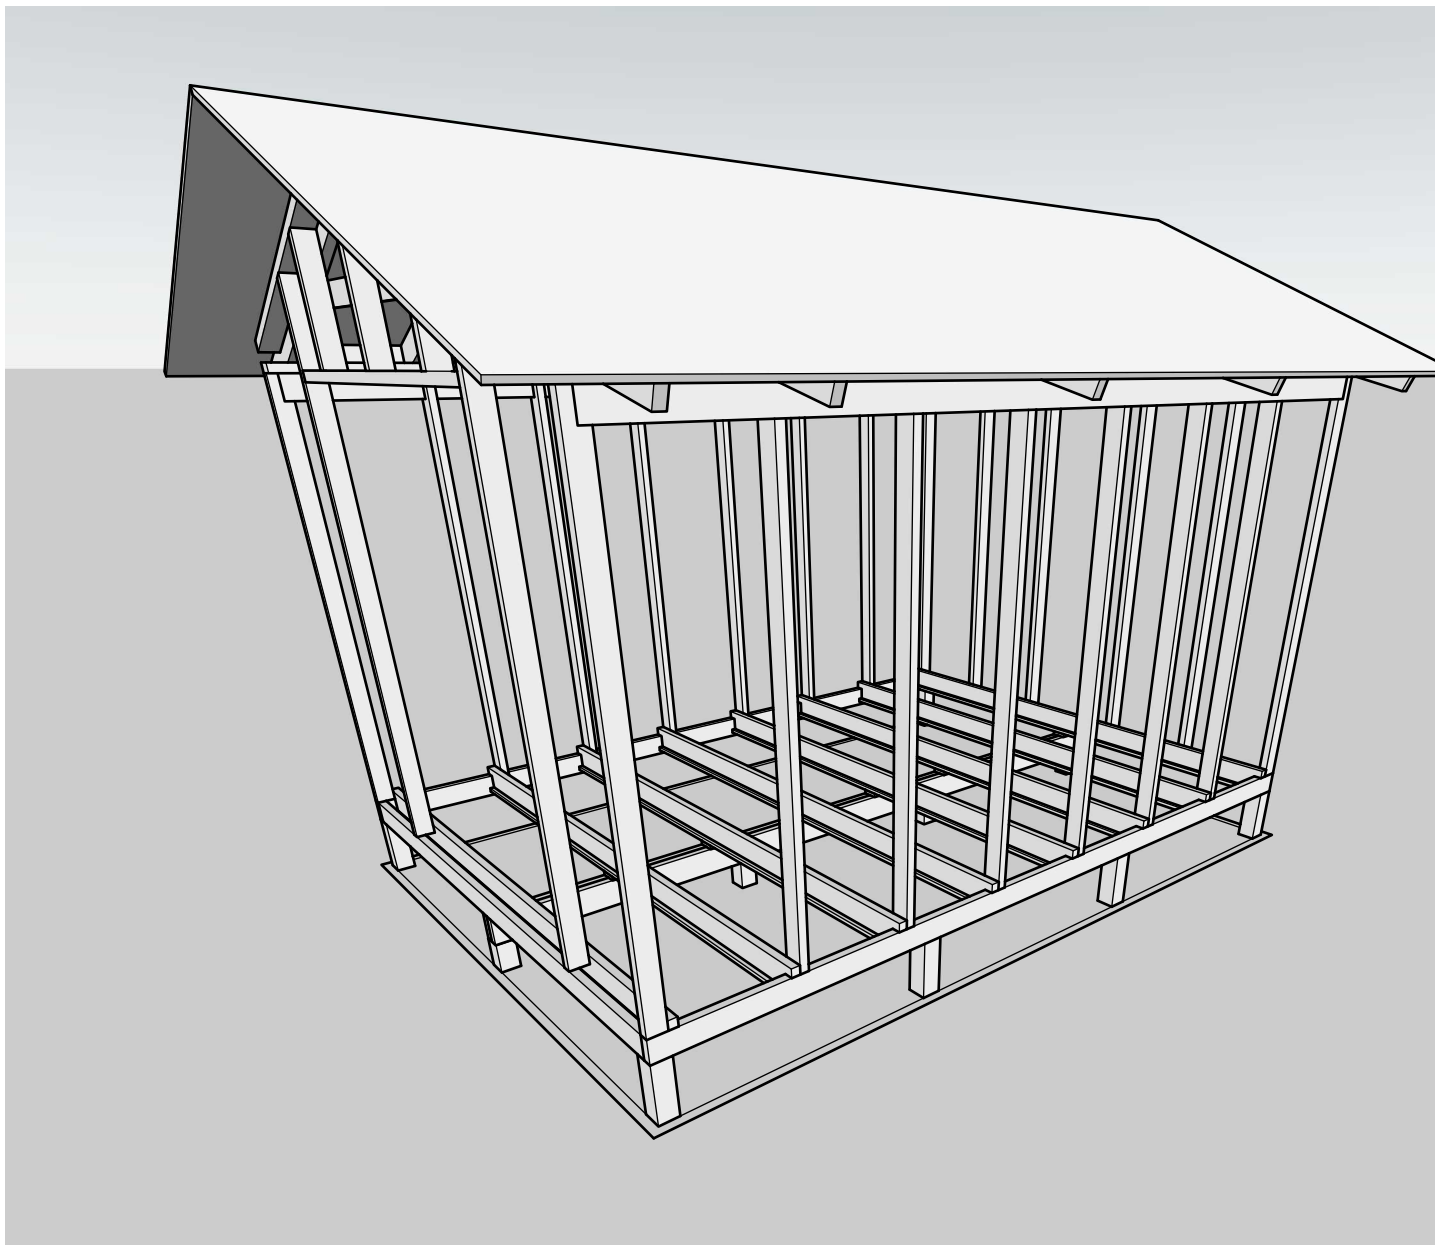

Beräknad tidsåtgång
4 tim

Upprättad av
Tore Johansson
Stenuddsvägen 15j
792 34 Mora
tel:072-7008489


Byggherre
.....

Objekt
.....

Vy
Råspont

Skala

Upprättad maj 10, 2024
Uppdaterad maj 10, 2024

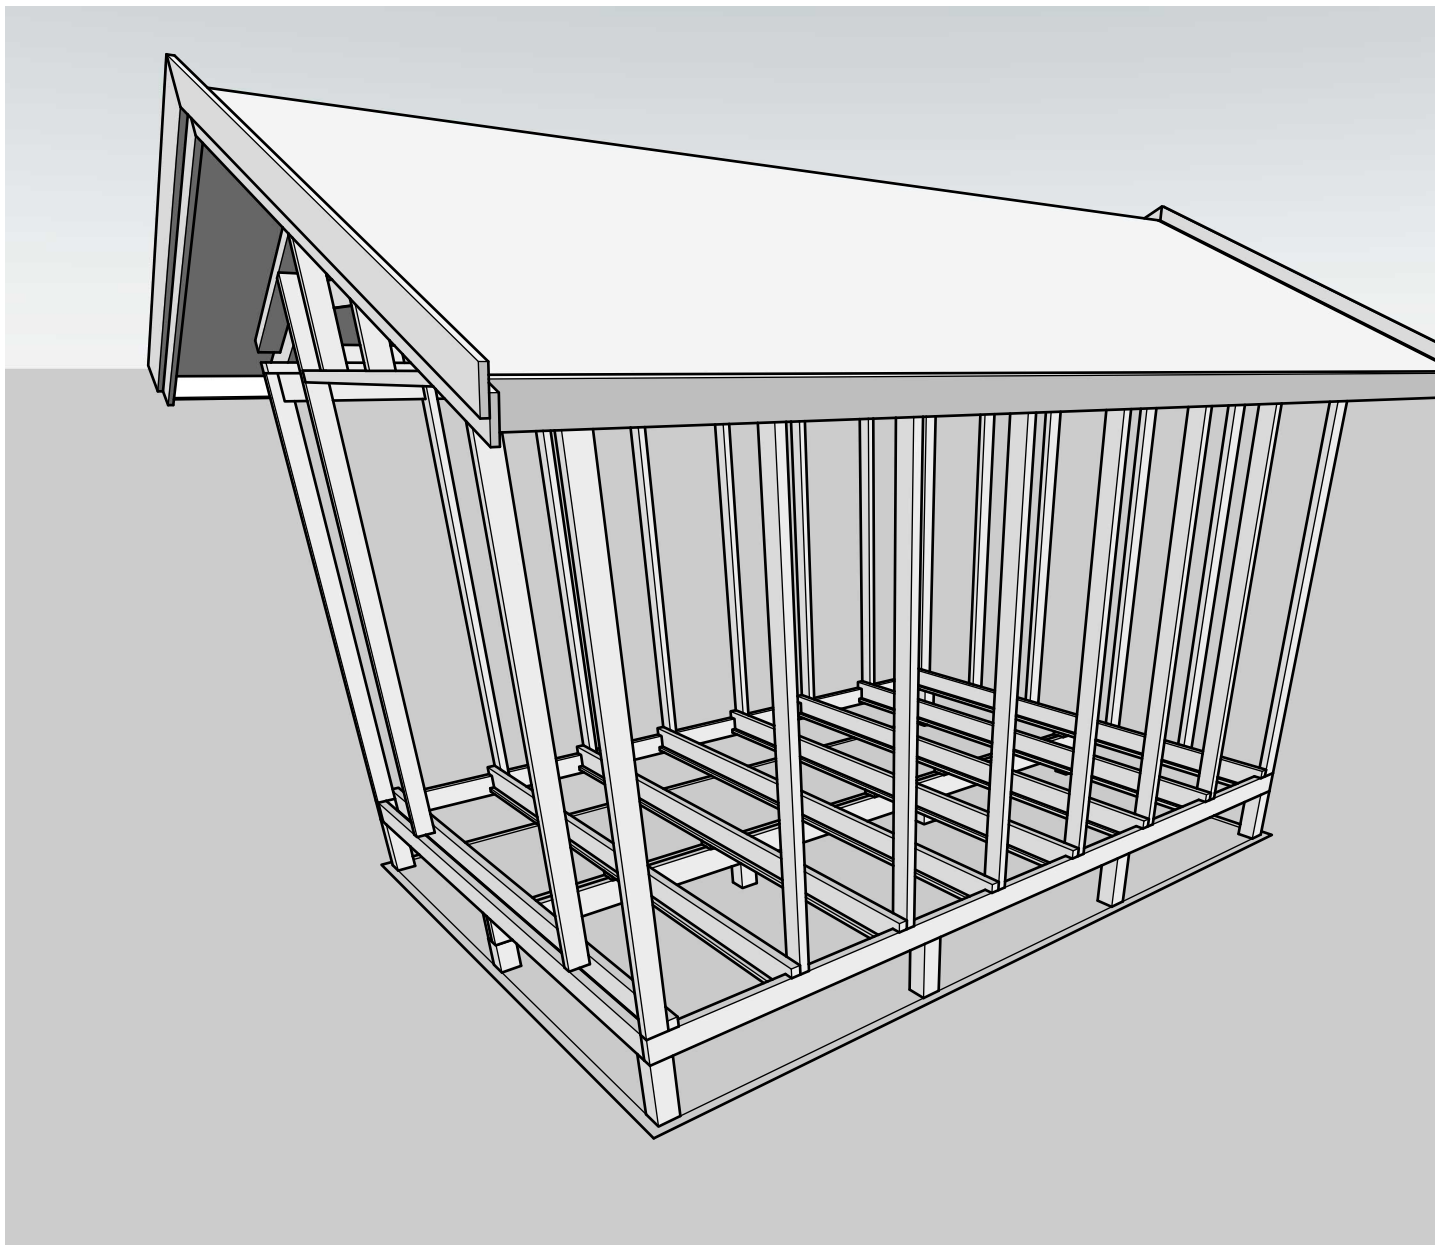

Beräknad tidsåtgång
2 tim

Upprättad av
Tore Johansson
Stenuddsvägen 15j
792 34 Mora
tel:072-7008489


Byggherre
.....

Objekt
.....

Vy
Vindskivor

Skala

Upprättad maj 10, 2024
Uppdaterad maj 10, 2024

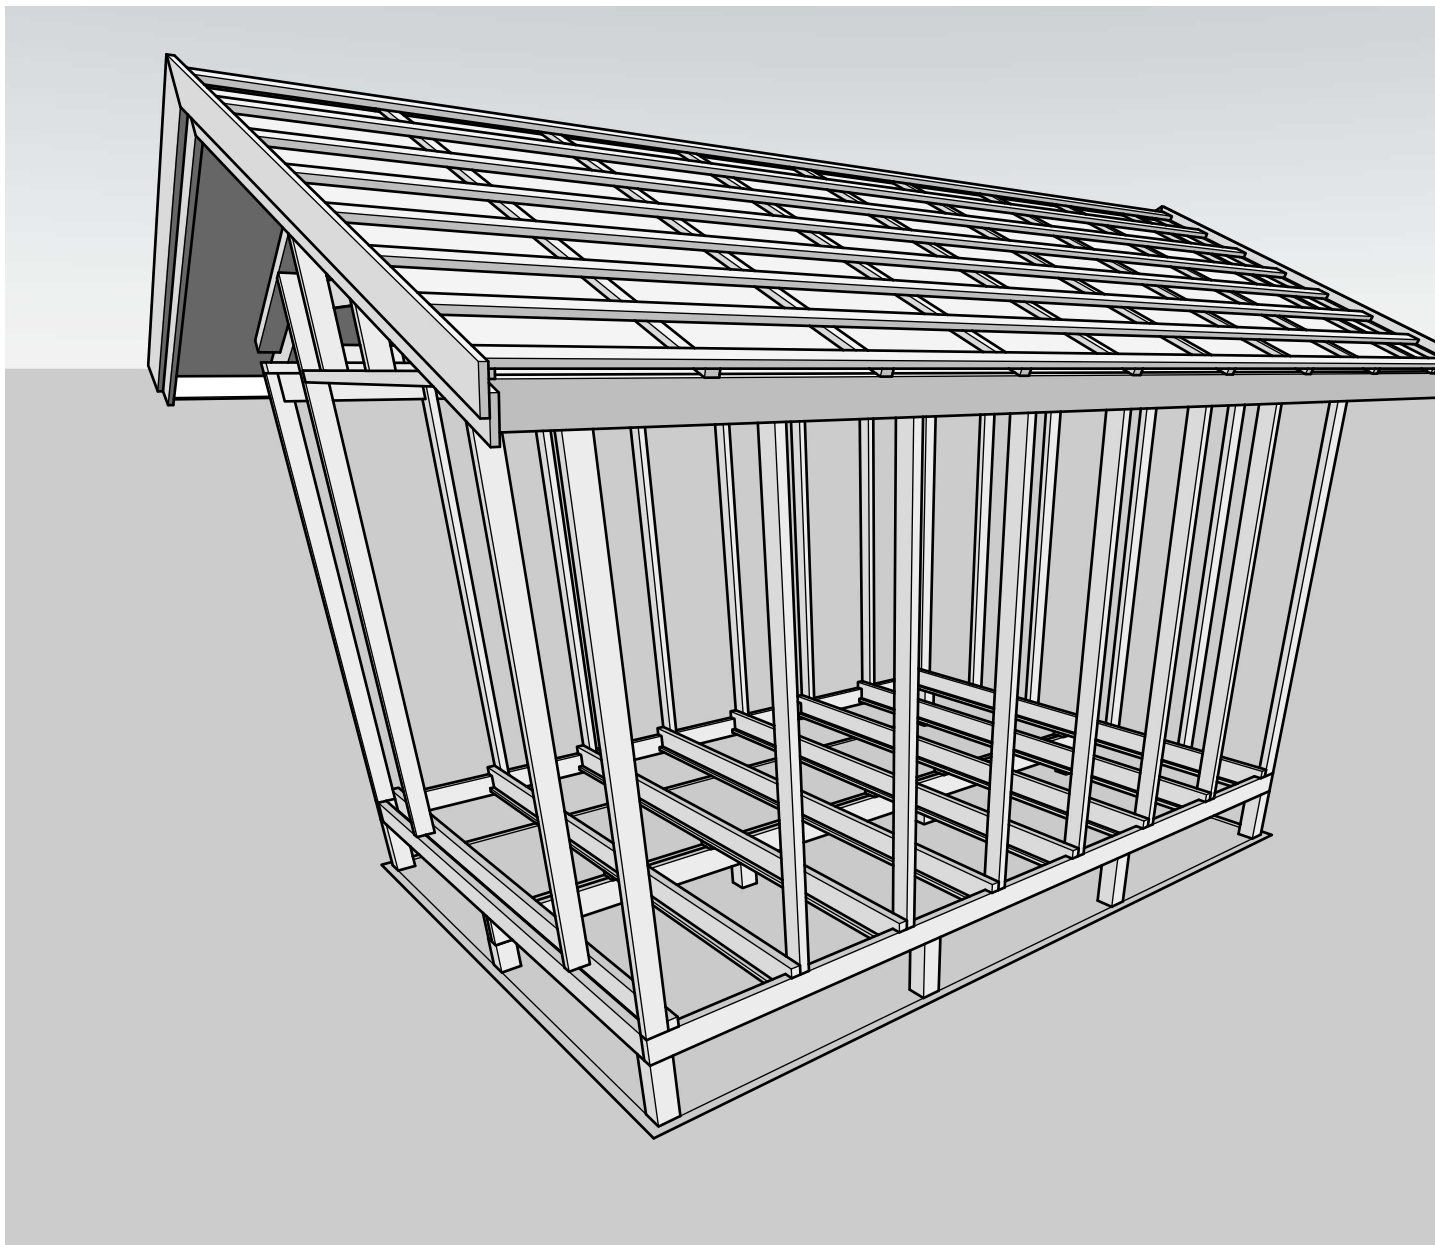

Beräknad tidsåtgång
3 tim

Upprättad av
Tore Johansson
Stenuddsvägen 15j
792 34 Mora
tel:072-7008489


Byggherre
.....

Objekt
.....

Vy
Takläkt

Skala

Upprättad maj 10, 2024
Uppdaterad maj 10, 2024

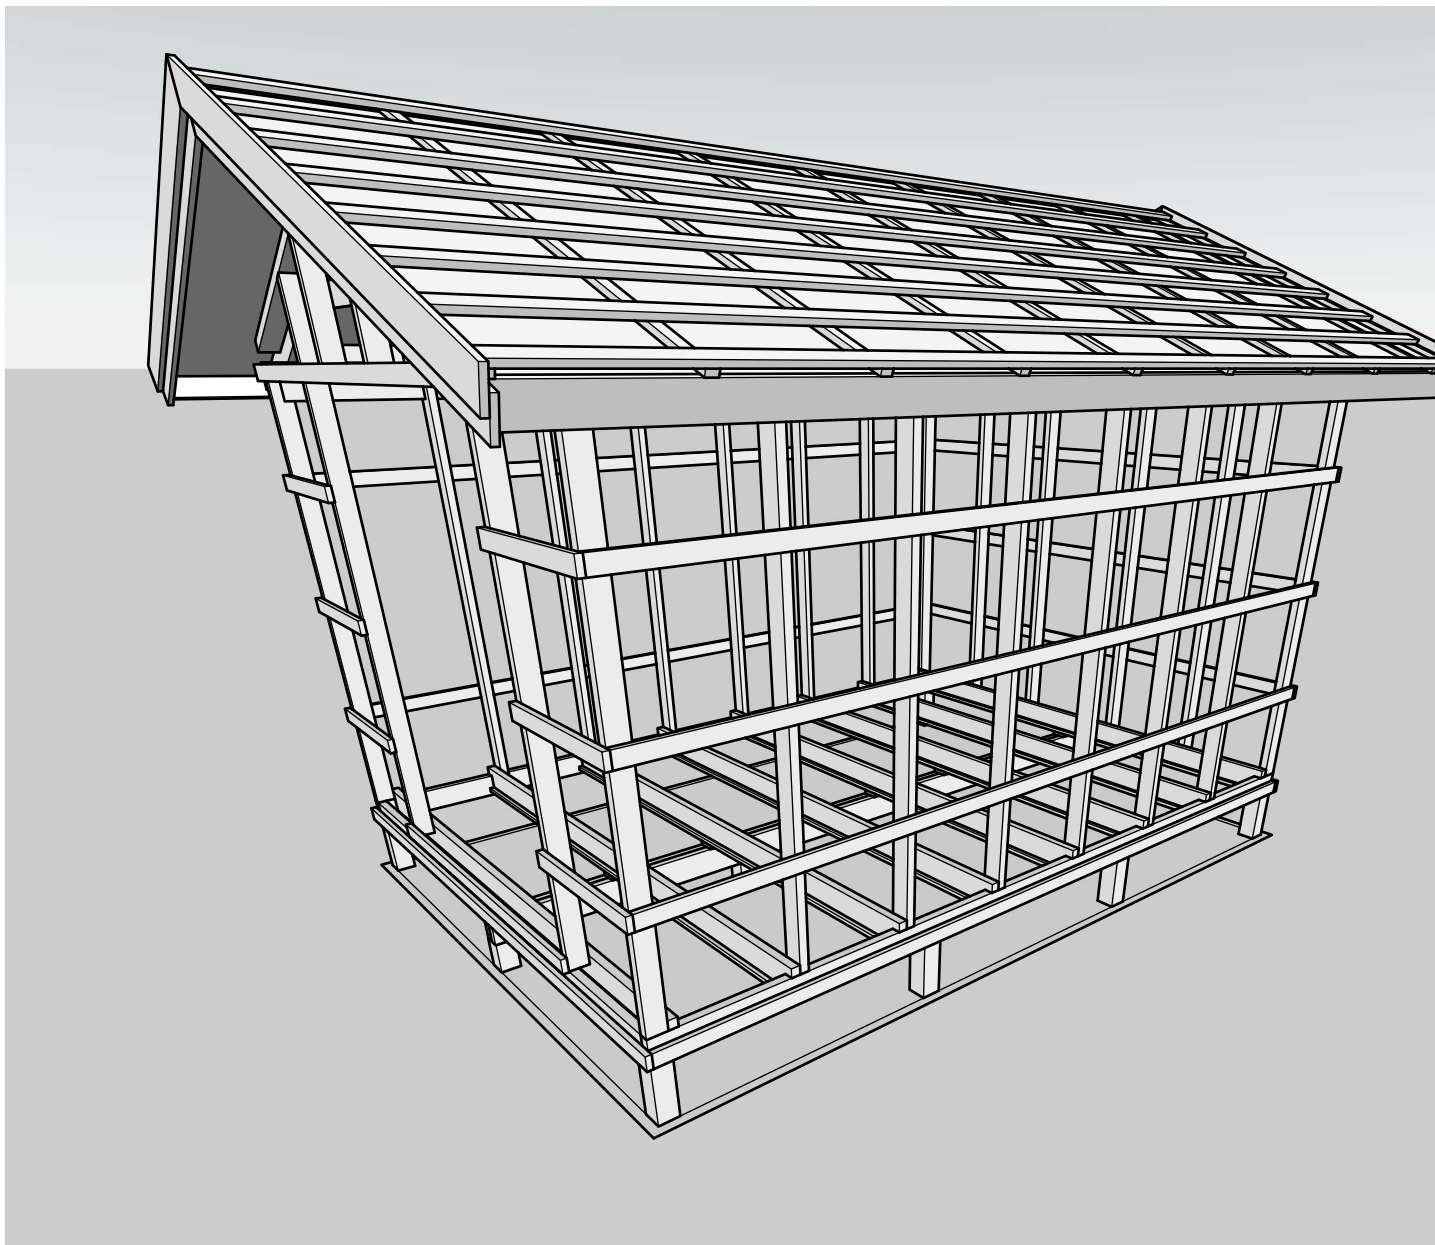

Beräknad tidsåtgång
2 tim

Upprättad av
Tore Johansson
Stenuddsvägen 15j
792 34 Mora
tel:072-7008489


Byggherre
.....

Objekt
.....

Vy
Väggläkt

Skala

Upprättad maj 10, 2024
Uppdaterad maj 10, 2024

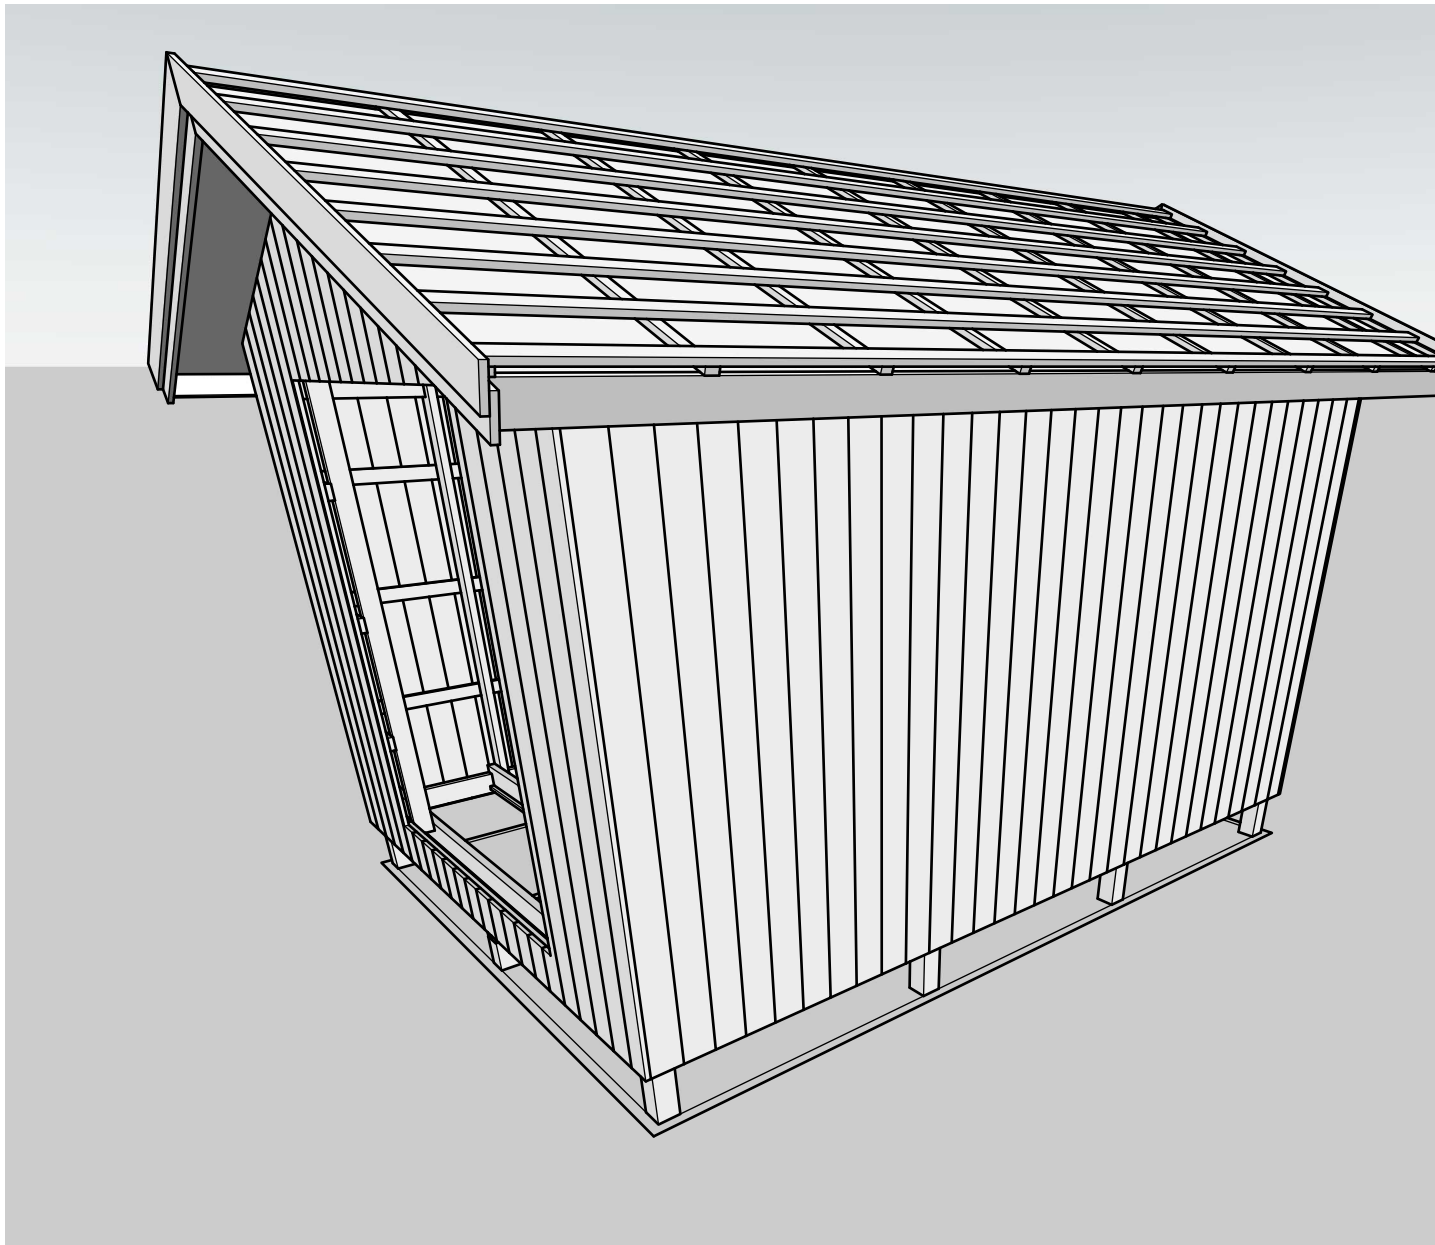

Beräknad tidsåtgång
6 tim

Upprättad av
Tore Johansson
Stenuddsvägen 15j
792 34 Mora
tel:072-7008489


Byggherre
.....

Objekt
.....

Vy
Panel

Skala

Upprättad maj 10, 2024
Uppdaterad maj 10, 2024

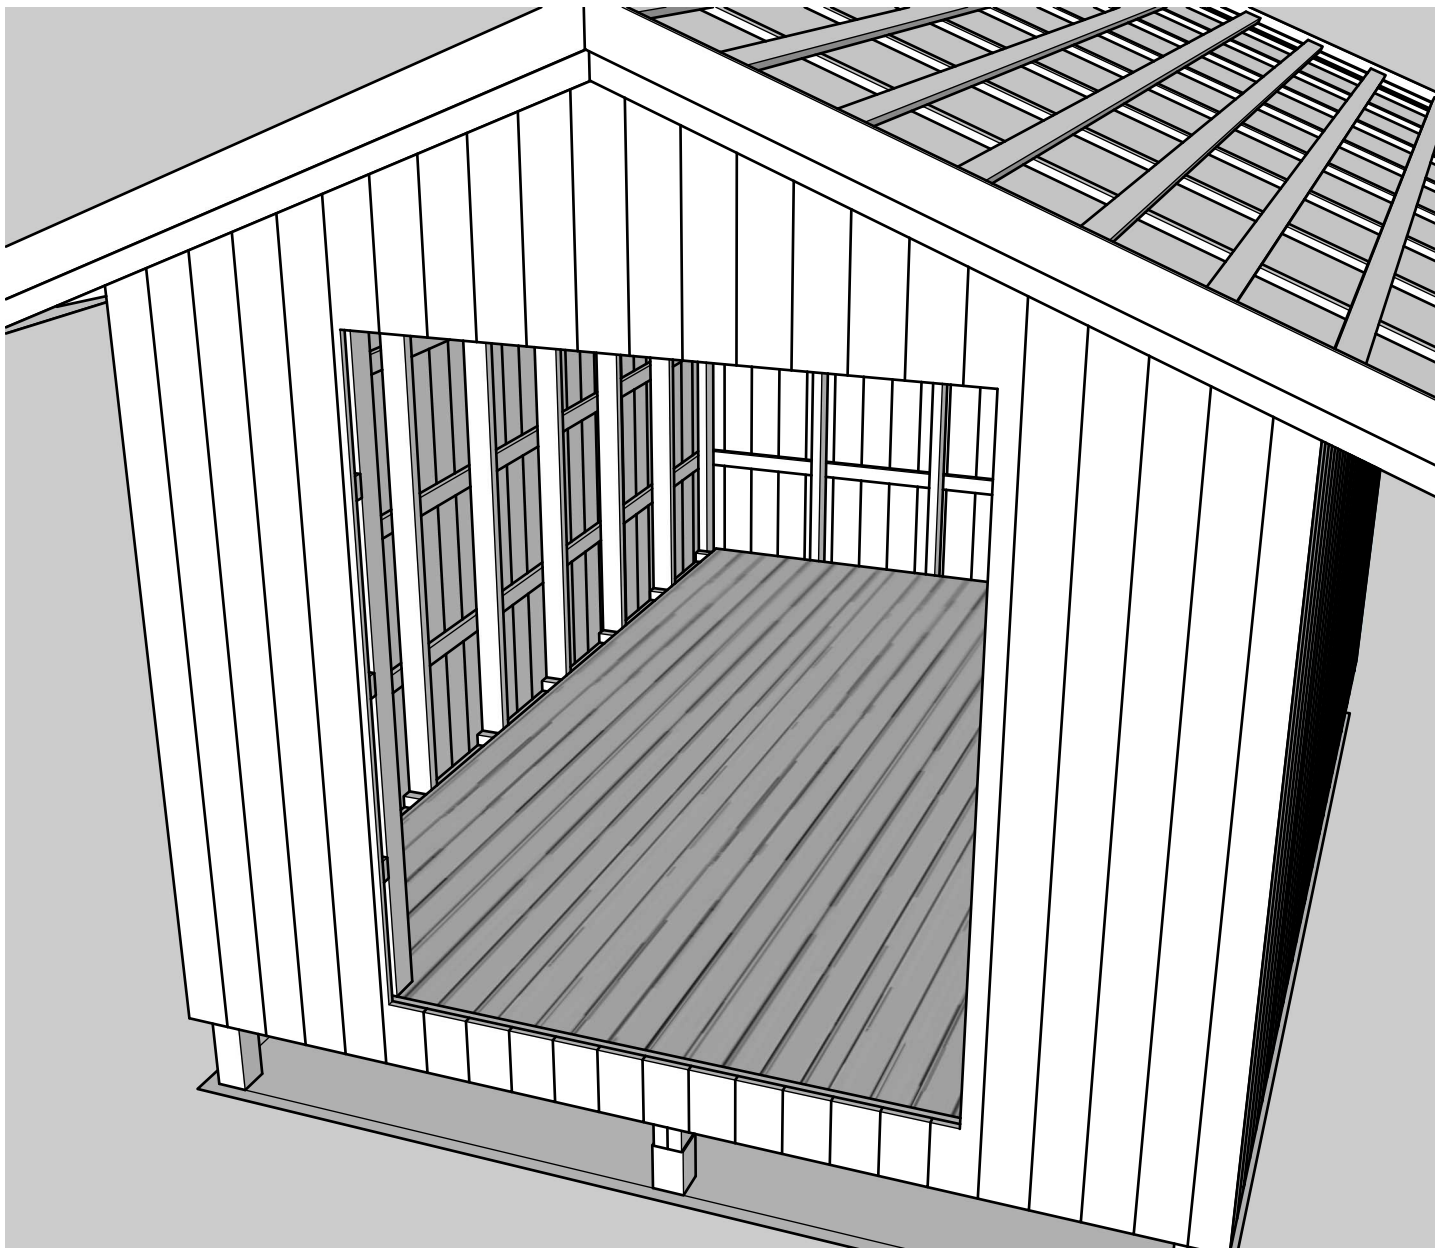

Beräknad tidsåtgång
6 tim

(Inkl trossbotten + isol.

Upprättad av
Tore Johansson
Stenuddsvägen 15j
792 34 Mora
tel:072-7008489

Byggherre
.....

Objekt
.....

Vy
Golv inkl isol.

Skala

Upprättad maj 10, 2024
Uppdaterad maj 10, 2024



Beräknad tidsåtgång
3 tim

Upprättad av
Tore Johansson
Stenuddsvägen 15j
792 34 Mora
tel:072-7008489


Byggherre
.....

Objekt
.....

Vy
Dörr + knutbräder

Skala

Upprättad maj 10, 2024
Uppdaterad maj 10, 2024

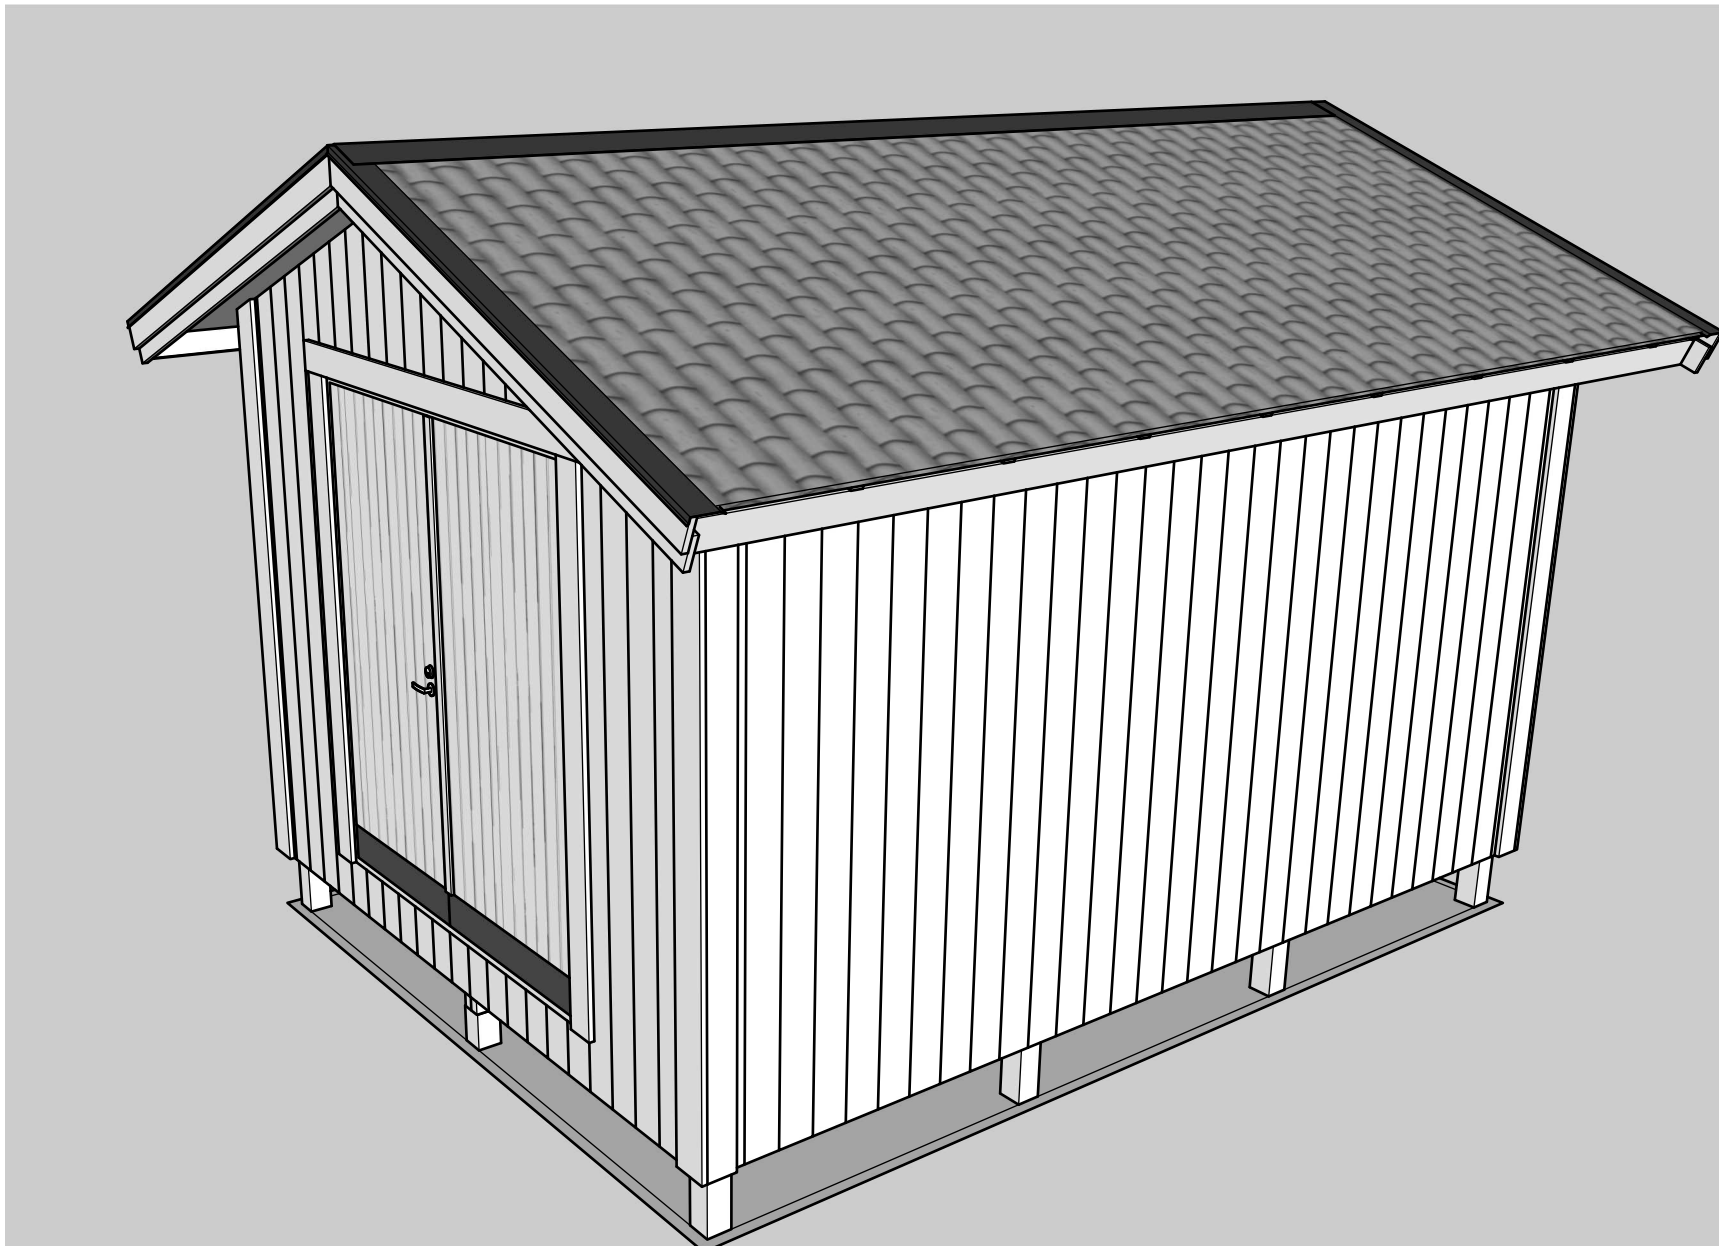

Beräknad tidsåtgång
6tim

Upprättad av
Tore Johansson
Stenuddsvägen 15j
792 34 Mora
tel:072-7008489

Byggherre
.....

Objekt
.....

Vy
Tegel + beslag

Skala

Upprättad maj 10, 2024
Uppdaterad maj 10, 2024