

Upprättad av
Tore Johansson
Stenuddsvägen 15j
792 34 Mora
tel:072-7008489





Byggherre
.....

Objekt
.....

Vy
Perspektiv

Skala
Perspektiv

Upprättad maj 12, 2024
Uppdaterad maj 12, 2024

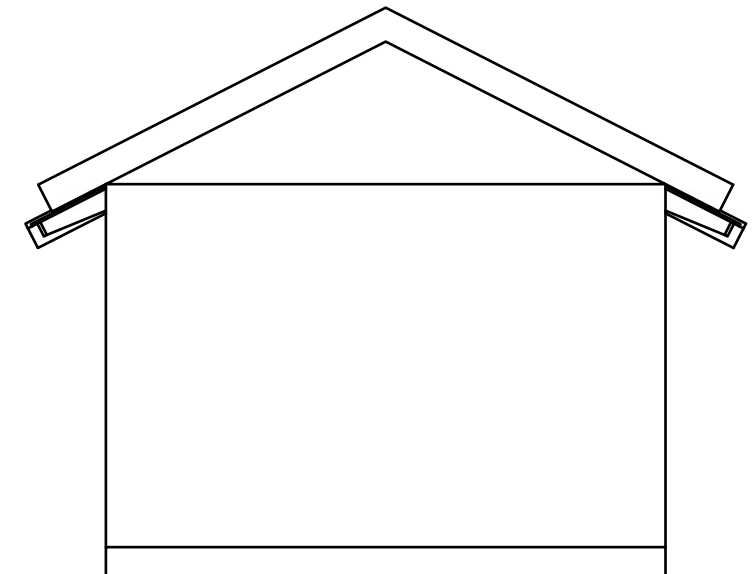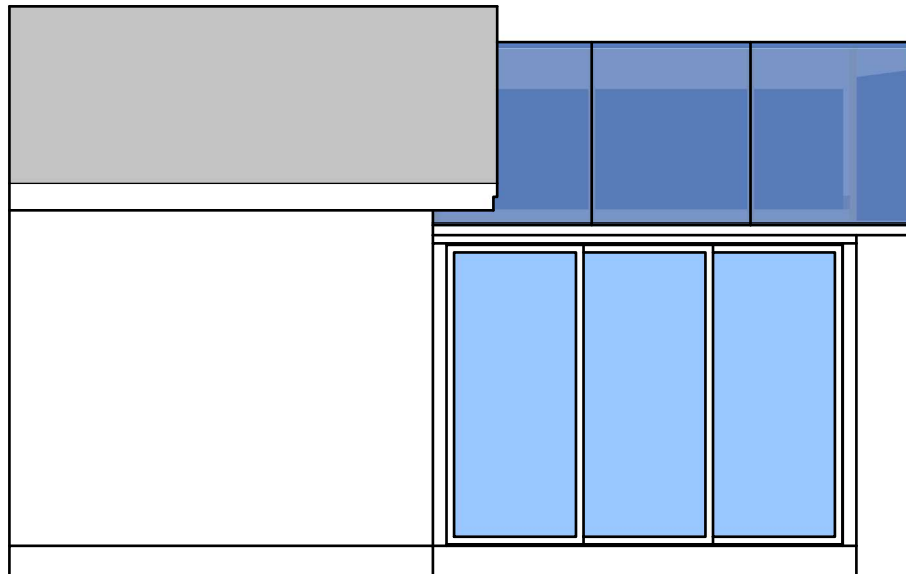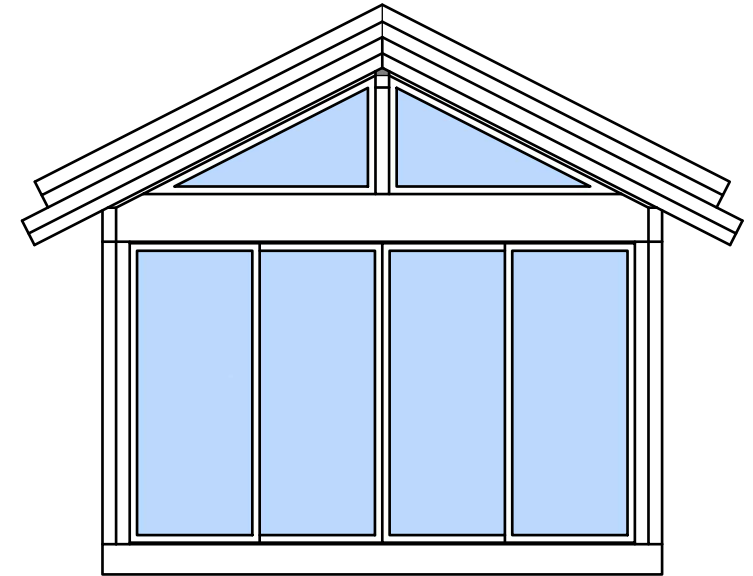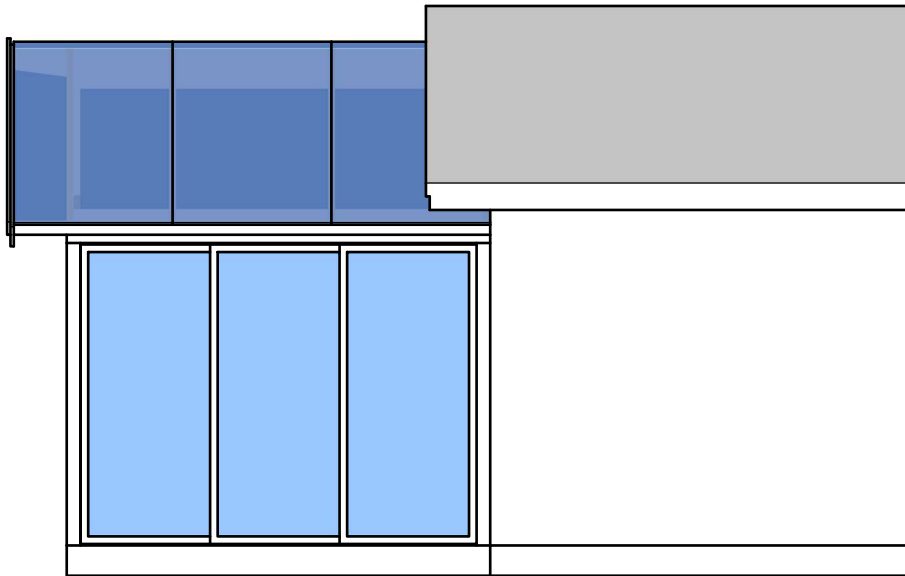

Upprättad av
Tore Johansson
Stenuddsvägen 15j
792 34 Mora
tel:072-7008489


Byggherre
.....

Objekt
.....

Vy
Fasader

Skala
1:50

Upprättad maj 12, 2024
Uppdaterad maj 12, 2024

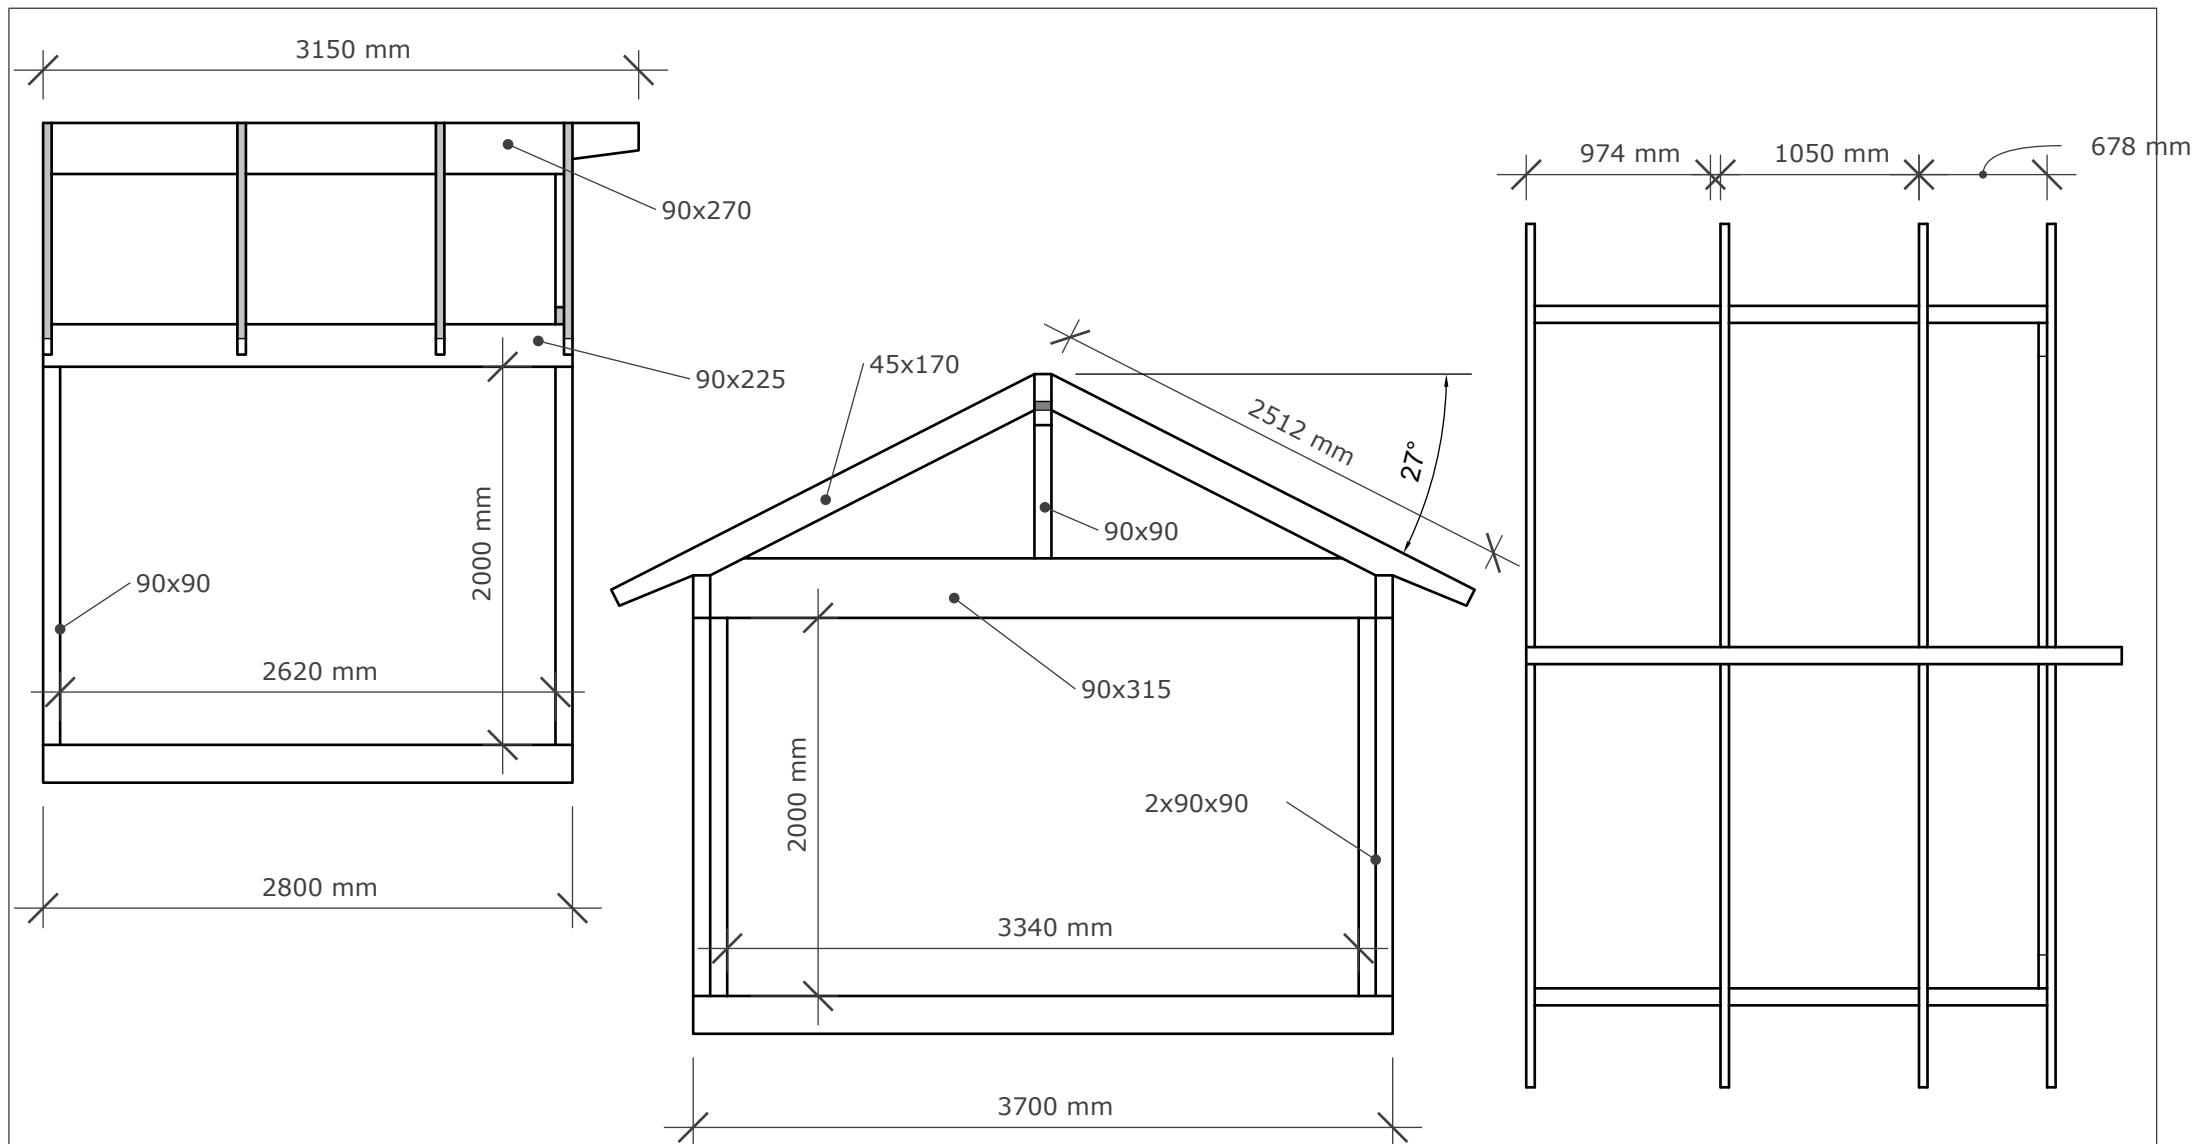

Upprättad av

Tore Johansson
Stenuddsvägen 15j
792 34 Mora
tel:072-7008489

Byggherre

.....

Objekt

.....

Vy

Sektioner

Skala

1:40

Upprättad maj 12, 2024
Uppdaterad maj 12, 2024