

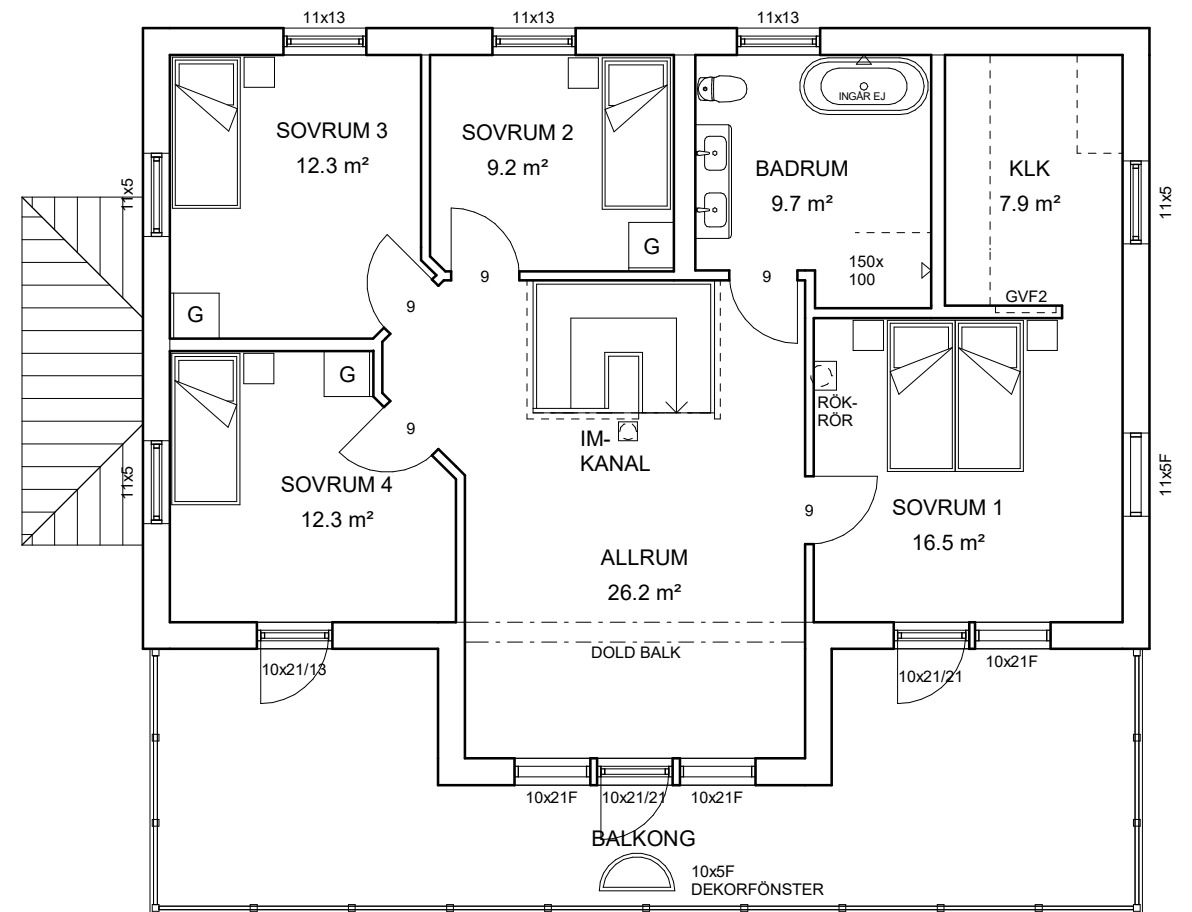


ENTRÉPLAN  
BOYTA: 102.6m<sup>2</sup>  
BOYTA TOTAL: 205.2m<sup>2</sup>  
BYGGYTA: 159.8m<sup>2</sup>

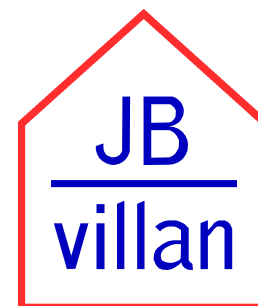

ÖVERPLAN  
BOYTA: 102.6m<sup>2</sup> (TRAPPHÅL - 4.1 m<sup>2</sup>)

FÖRKLARINGAR  
F = FAST FÖNSTER  
R = RÅGLAS  
ELC = ELCENTRAL  
GVF = GOLVVÄRMEFÖRDELARE  
VMS = VATTENMÄTARSKÅP  
= BÄRANDE VÄGG

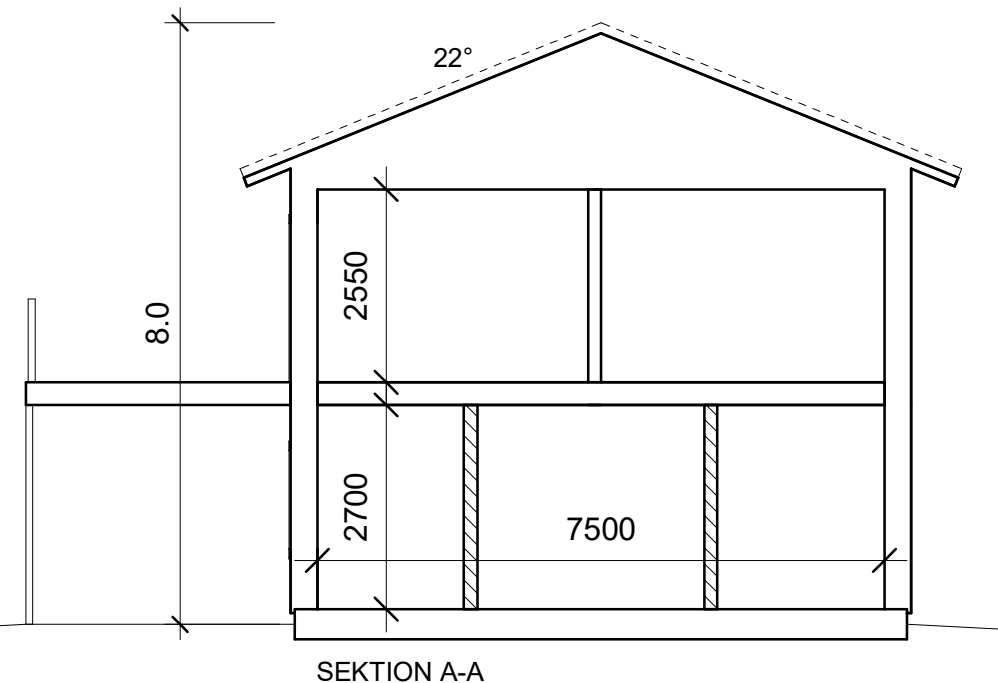

JB-villan AB  
Box 4202  
521 04 Gudhem  
Tel: 0515-720 540

DATUM  
22.12.07

RITAD/KONSTR AV  
ME

HANDL

REV	ANT	ÄNDRINGEN AVSER	DATUM	SIGN
EKÖN 5 MARIESTADS KOMMUN ANTON SVENSSON o EMMYLI LUNDKVIST NYBYGGNAD PERMANENTBOSTAD PLANER o SEKTIONER				
SKALA 1:100 (A3)		RITN. NR. 1237-H1		REV