



FASAD MOT SYD-VÄST

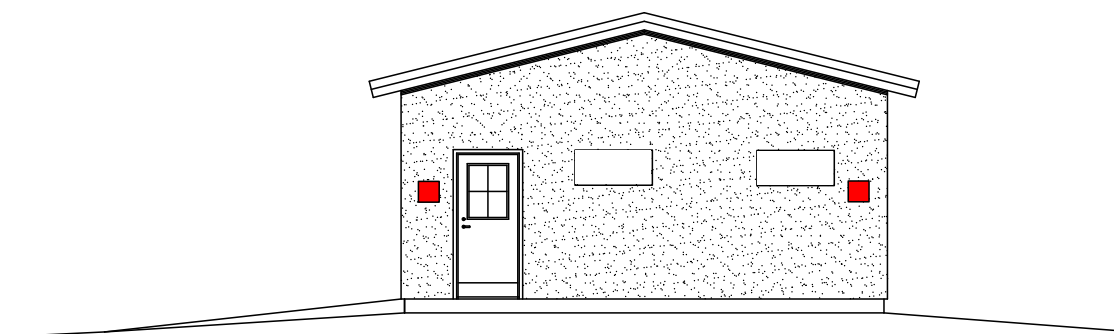


FASAD MOT SYD-ÖST


- Norlys VASA 128 (up/down)
- 16A - CEE UTTAG
- UTTAG 2-VÄGS SCHNEIDER EXXACT SVART. 110cm respektive 270cm
- EASEE ELBILSLADARE 22kW

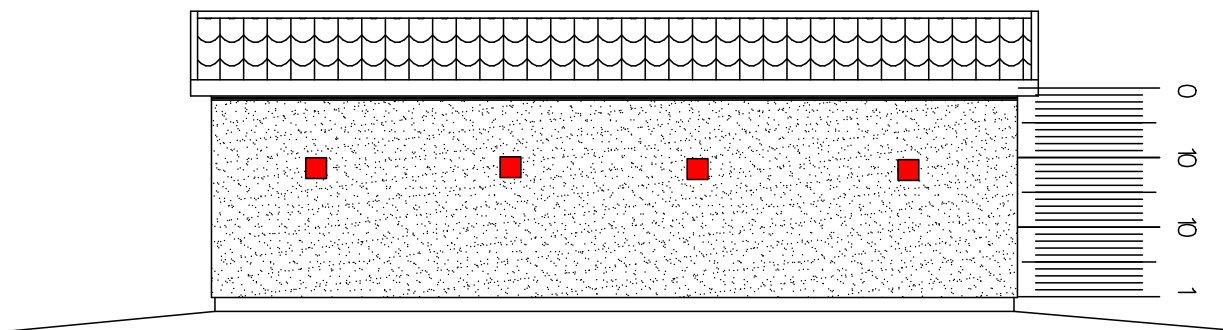


FASAD MOT NORD-ÖST

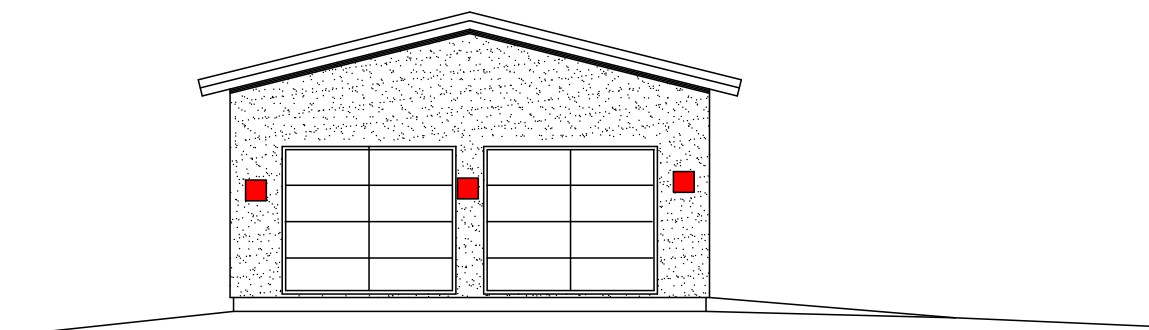

FASAD MOT NORD-VÄST

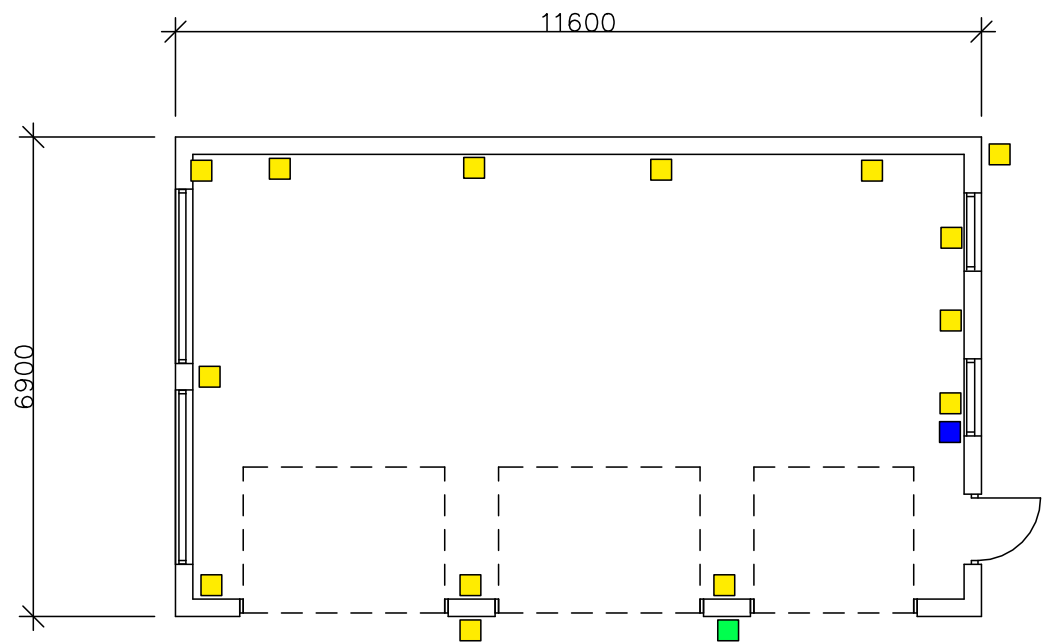

PLAN

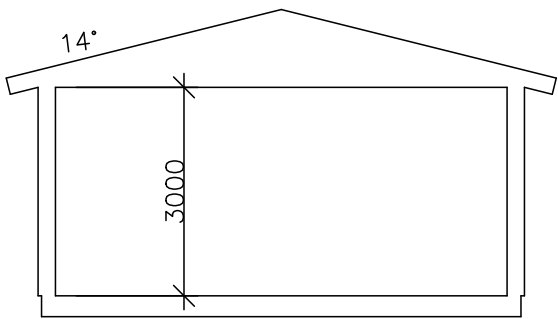

SEKTION



A		MINSKADE MÄTT		ML	240126
REG	ANT	REGISTRERINGEN AVSER		SIGN	DATUM
B		TORSHÄLLA-VÄSBY 1:278			
		ESKILSTUNA KOMMUN			
		NYBYGGNAD AV GARAGE			
		PLAN, FASADER OCH SEKTION			
		SKALA 1:100			
RITAD KONSTR AV		GRANSKAD AV		ARBETSNUMMER	
ESKILSTUNA 2024-01-04					
KOD		TYP	POS	RITNINGNUMMER	
				REG	
				A	