



RITINGSNR: -1,-2  
ARBETSNR: 0  
BERÄKNAD: 12.03/TB  
KUNDNR: 0


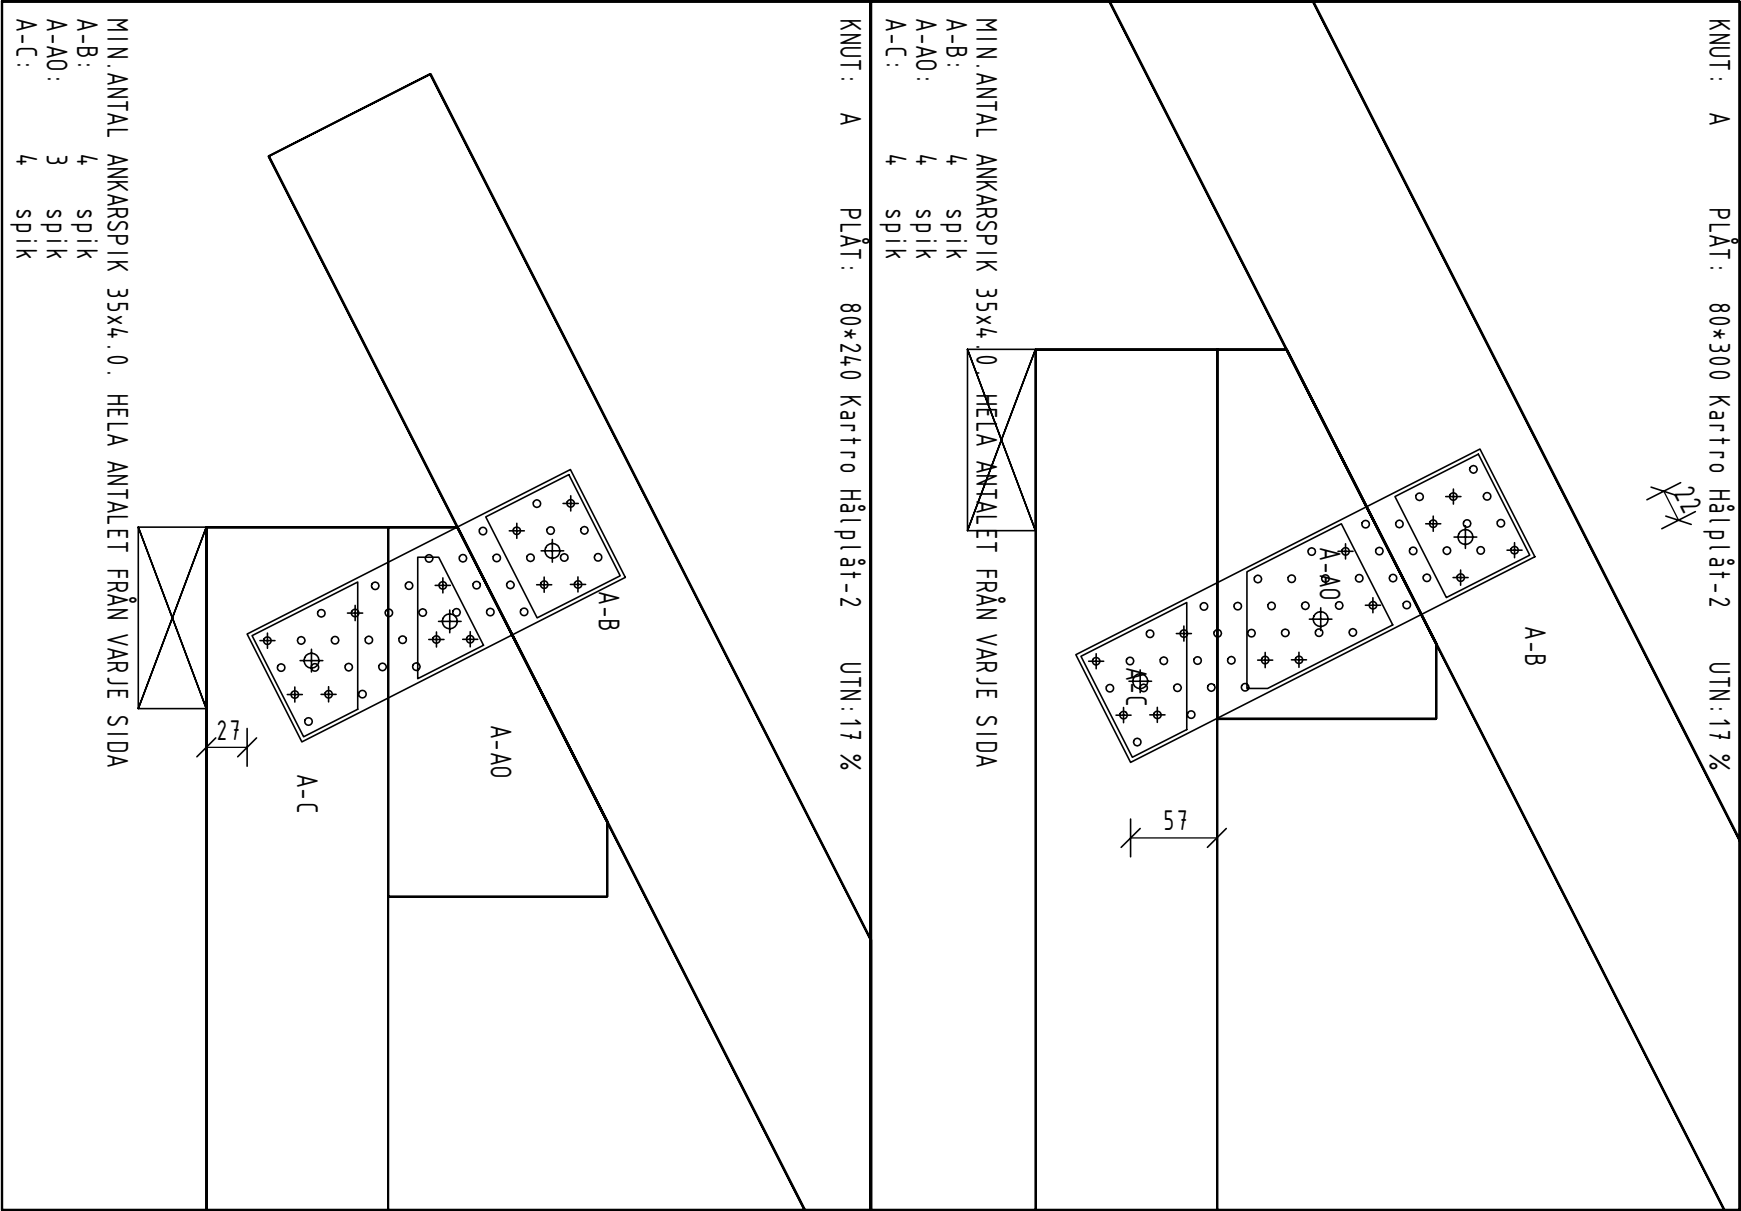


RITINGSNR: -1,-2  
ARBETSNR: 0

BERÄKNAD: 12.03/TB  
KUNDNR: 0

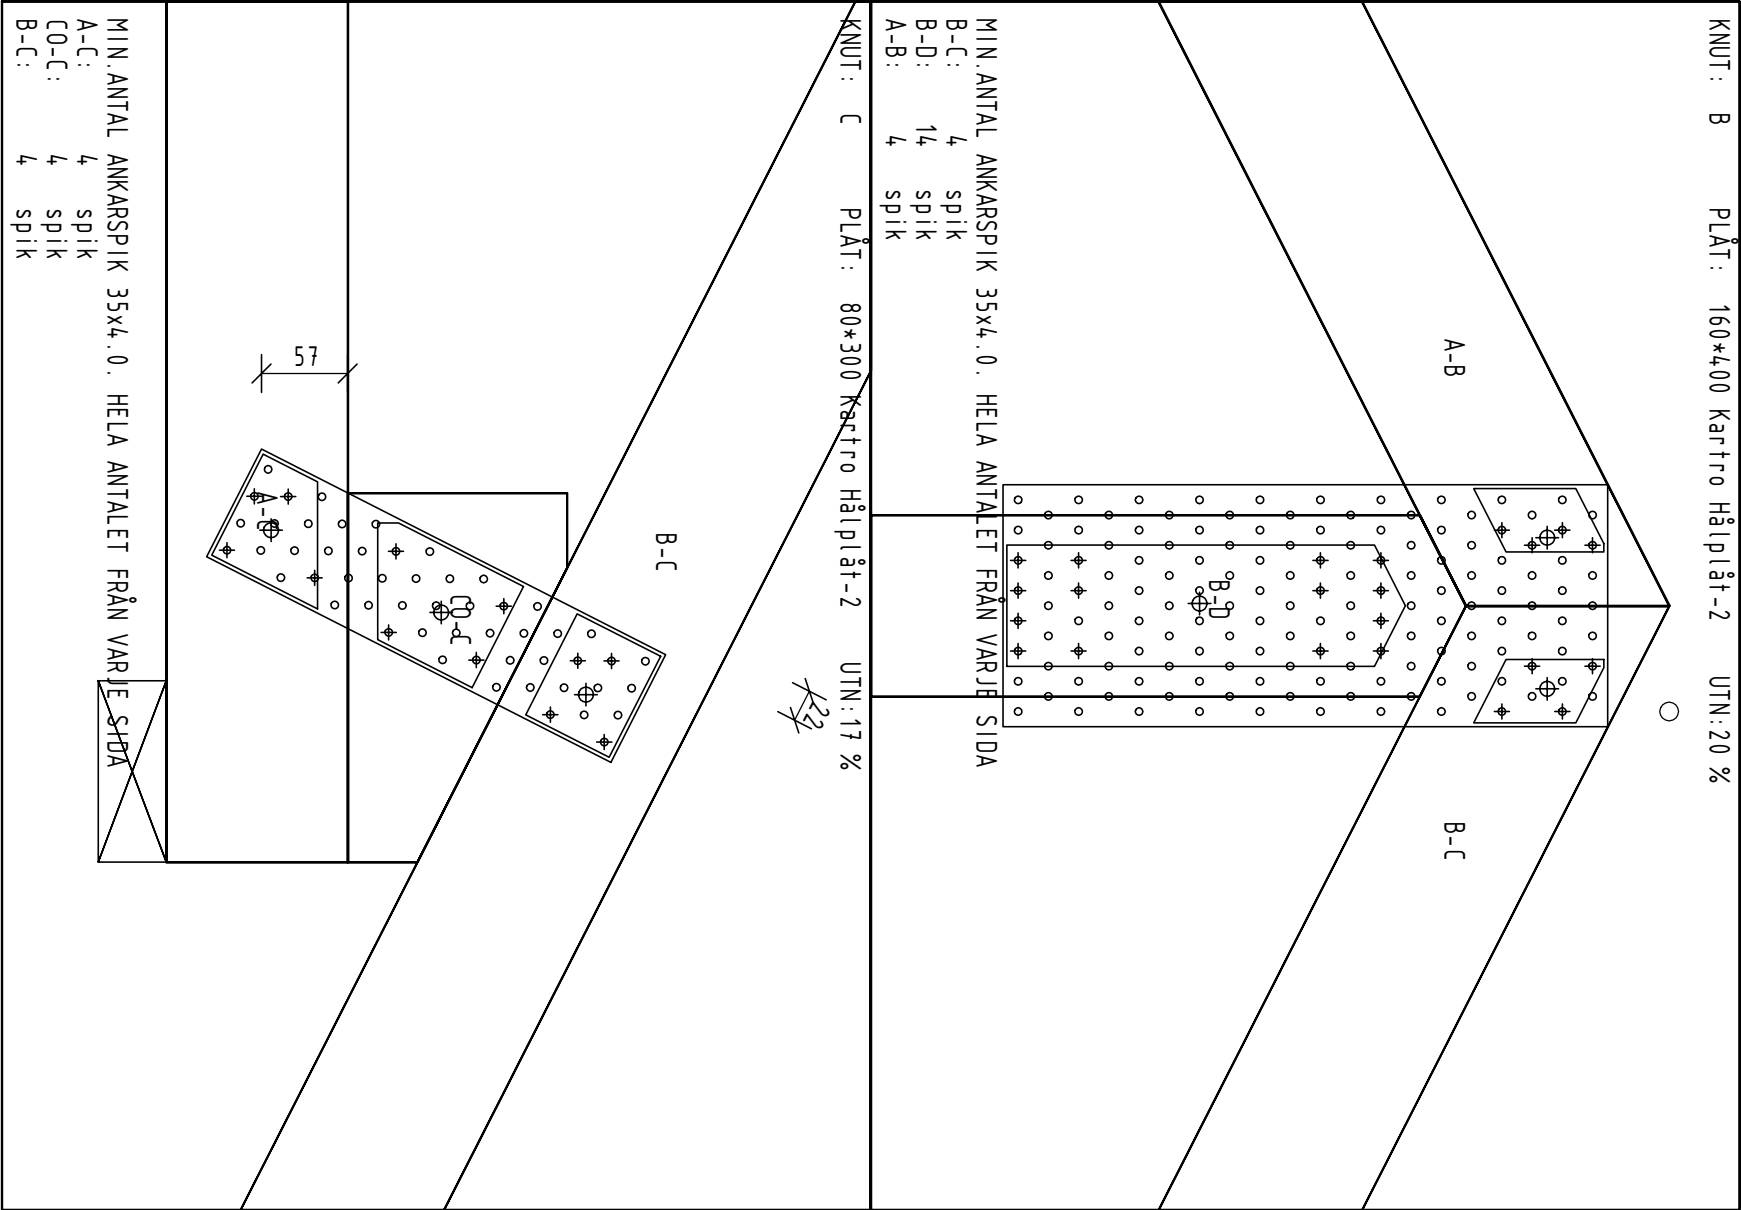

RI TININGSNR: -1,-2  
ARBETSNR: 0  
BERÄKNAD: 12.03/TB  
KUNDNR: 0
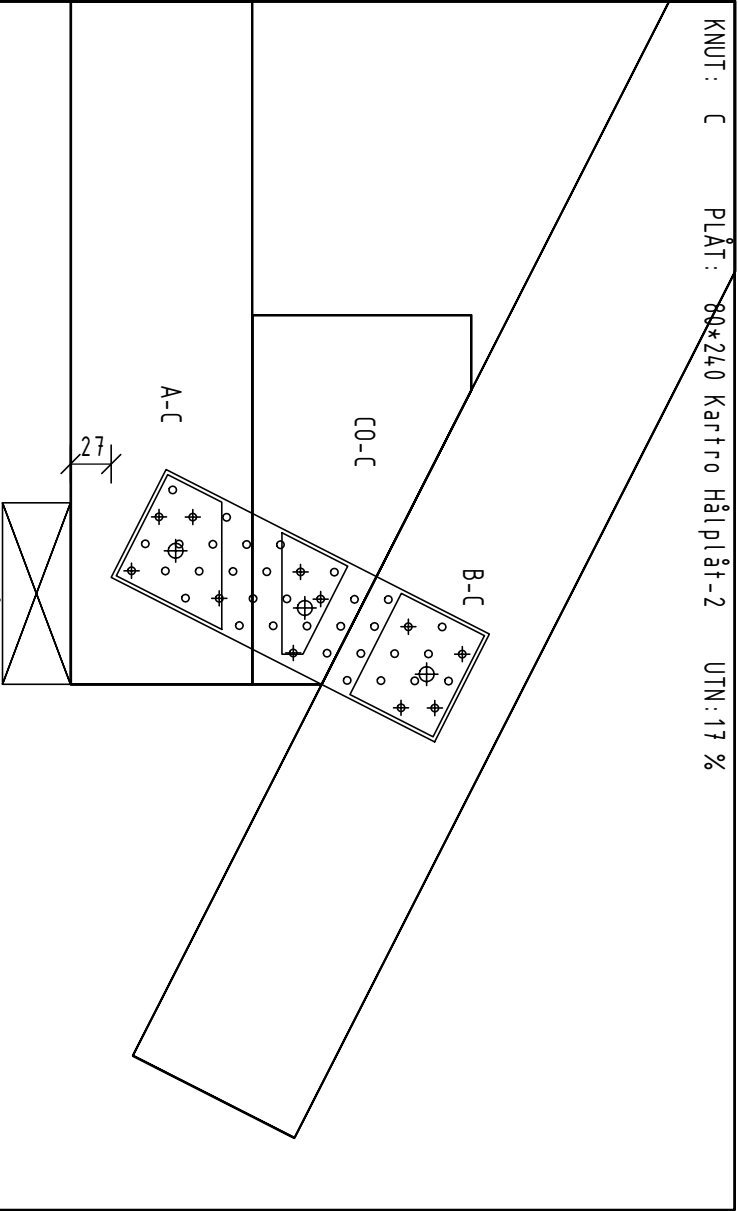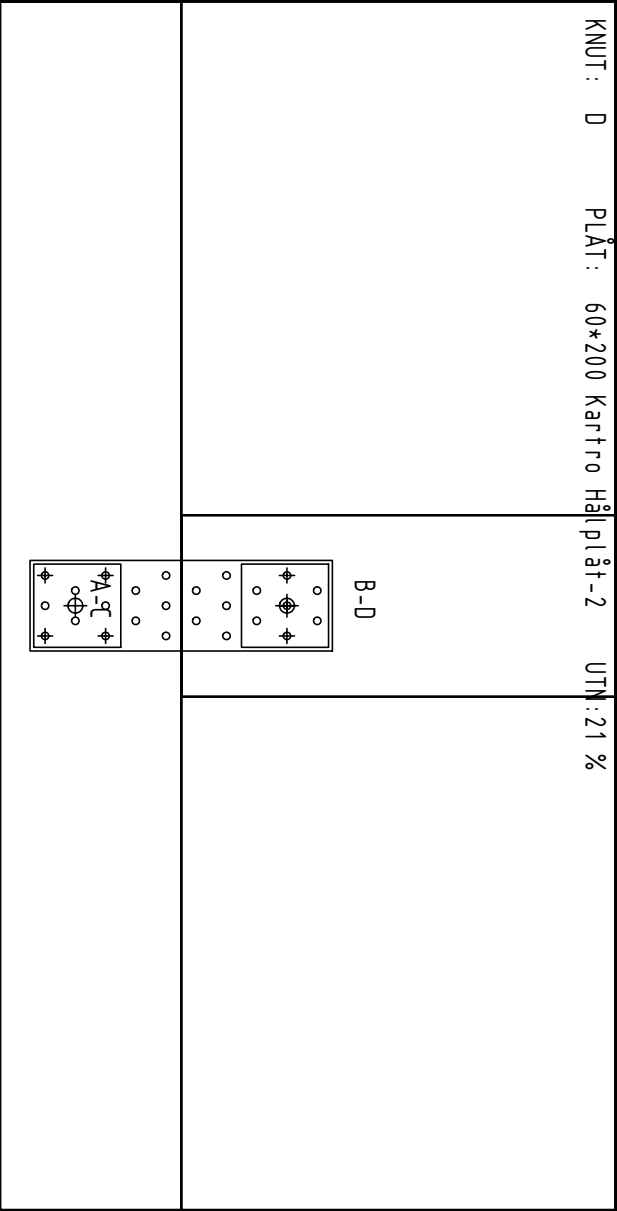
|  |                               |           |
|--|-------------------------------|-----------|
| KNUT: C  | PLÅT: 80*240 Kartro Hålplåt-2 | UTN: 17 % |
|                    |                               |           |
| MIN.ANTAL ANKARSPIK 35x4.0. HELA ANTALET FRÅN VARJE SIDA<br>A-C: 4 spik<br>C0-C: 3 spik<br>B-C: 4 spik |                               |           |
| KNUT: D  | PLÅT: 60*200 Kartro Hålplåt-2 | UTN: 21 % |
|                      |                               |           |
| MIN.ANTAL ANKARSPIK 35x4.0. HELA ANTALET FRÅN VARJE SIDA<br>A-D: 4 spik<br>B-D: 3 spik                 |                               |           |