


FASAD MOT NORDOST

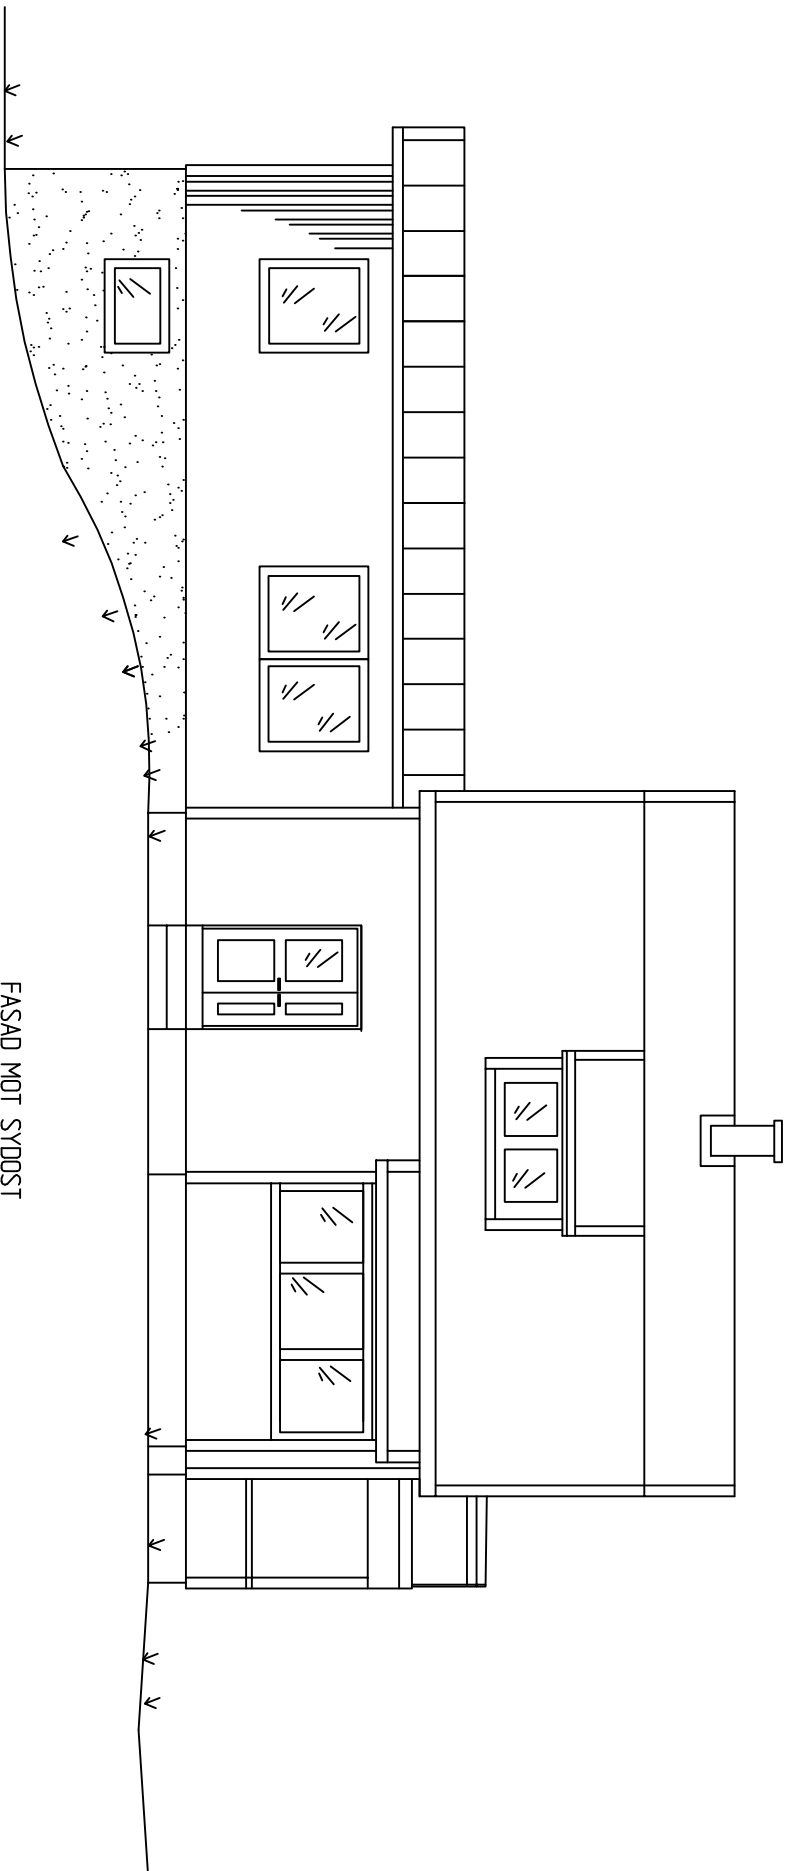

FASAD MOT SYDOST

BET	ANT	ÄNDRINGEN ANSER	SIGN	DATUM
-----	-----	-----------------	------	-------

BYGGLOVSHANDLING

RÅMÄRKET 5

I-House AB bygg & entreprenad
v. järnvägsgatan 10, 51442 Limnared
tel. 0325-78092

mob. 0702-855368

e-post: johannes.johansson@i-house.se

UPPRÅG NR	RITAD AV	HANDLÄGGARE
18	JJ	JJ

DATUM	ANSVARIG
2012-06-07	JOHANNES JOHANSSON

TILLBYGGNAD VILLA
SÖDERLIDSGATAN 5, BORÅS

FASADRITNING

SKALA	NUMMER	BET
A3	1:100A3-01	