



BEP. MARK, HUSLIV

FÖRESL. MARK HUSLIV  
• BEP. MARK V. TOMTORANS


FASAD MOT SÖDER

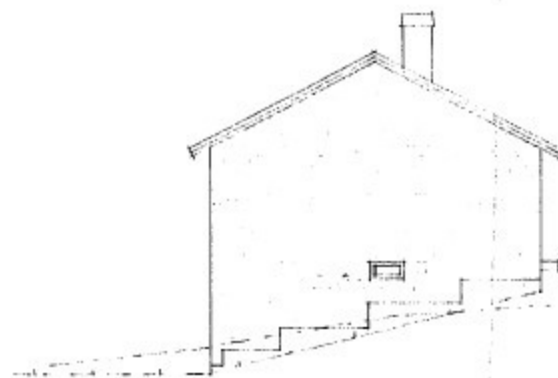


FASAD MOT ÖSTER

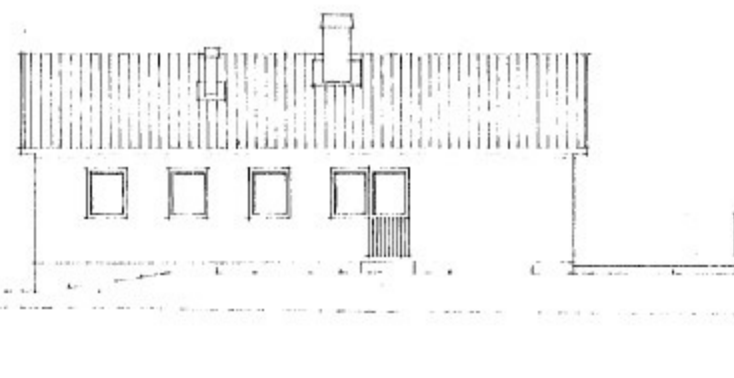

FASAD MOT NORR

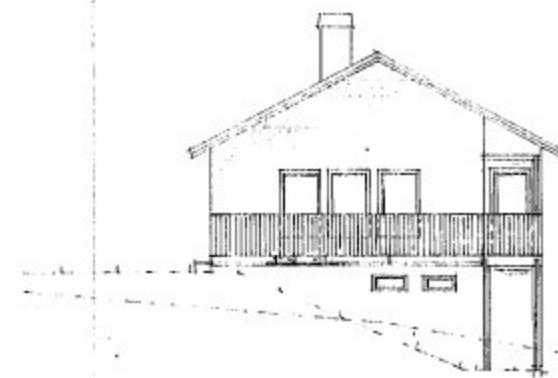


FASAD MOT VÄSTER

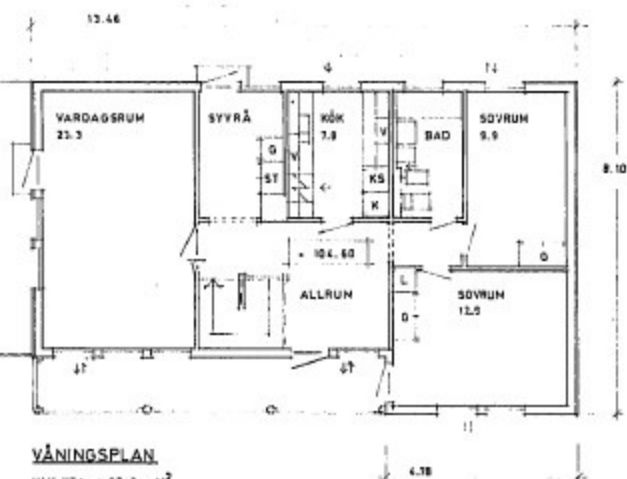


VÄNINGSPLAN

INVT. YTA = 87.3 m<sup>2</sup>  
VV = 132.1 m<sup>2</sup> (96.9 + 36.2)  
BY = 137.1 m<sup>2</sup>

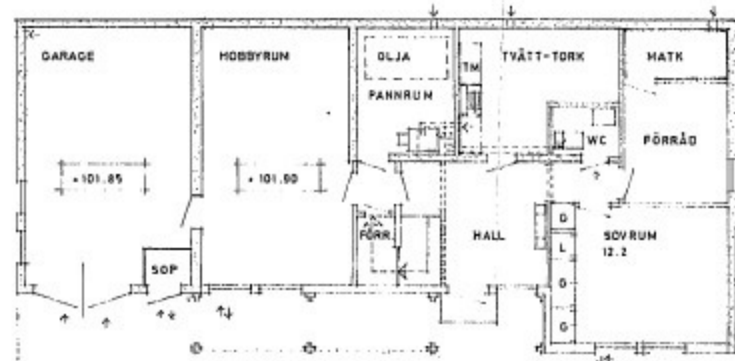


KÄLLARPLAN

NY YTA = 88.8 m<sup>2</sup> (60.7 + 28.1)

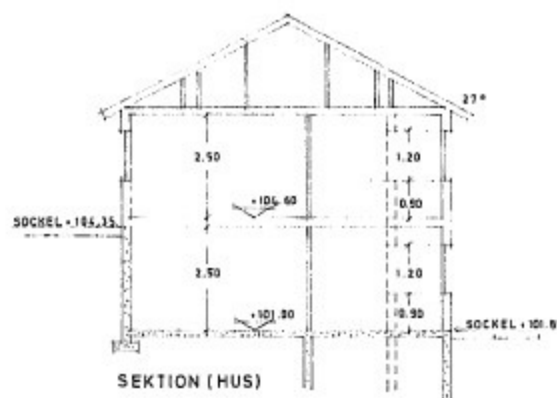


SEKTION (HUS)

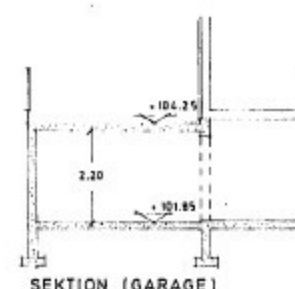

SEKTION (GARAGE)

BETECKN. FÖR VÄGGAR:  
——— = TRÄ  
——— = STEN  
——— = TRÄ + TEGEL I STEN + TEGEL I

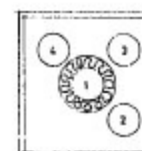

SKORSTENSSEKTION

SKALA 1:20  
1. RÖKRÖR FR. PANNA  
2. RÖKRÖR FR. KÖK  
3. RÖKRÖR FR. WC I KÄLLARE  
4. RÖKRÖR FR. TVÄTT-TORK

30. 6. 68	DÖRR I V.RUM. FÖRSTENDÖRR I ALLRUM. O.E.	SKALA: 1:100 1:20	DATUM: 27. 6. 68	UTÖRNINGSTYP: F5 - 107
HUVUDRITNING		ETAD AV: O.E.	BYGGNADSRÄTT: KSE 5-31 S-27-S 2805	RAT. TYP: F 120
MOTALA STAD		BYGGNADSRÄTTEN: HERR LENHART JACOBSSON, AB ELEMENTHUS, DRÖTTNINGGATAN 48, LINKÖPING, TEL. 013- 11 12 00		
HUSSTYPEN UTFORMAD AV: ARK. UNO ASPLUND		BYGGNADSRÄTTEN: HERR LENHART JACOBSSON, AB ELEMENTHUS, DRÖTTNINGGATAN 48, LINKÖPING, TEL. 013- 11 12 00		

AB ELEMENTHUS MOCKFJÄRD

