
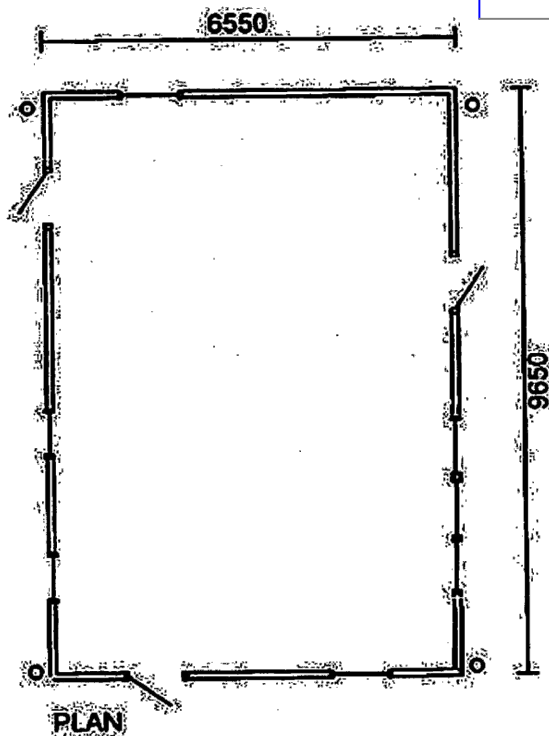
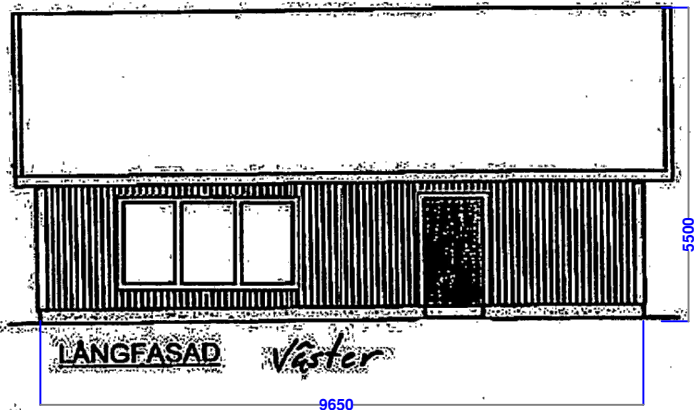


Ny Fasadritning

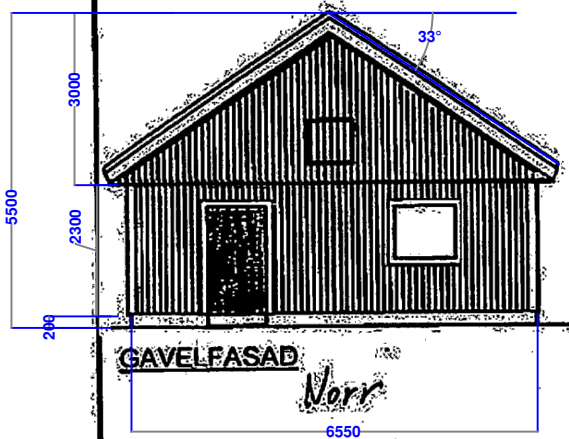

ESKILSTUNA KOMMUN
Stadsbyggnadsförvaltningen

2011-05-06

Dnr B 1080/11

Fastighetsbeteckning Roxnäs 3:233

Kund

Datum 2011-04-28

Skala 1:100