




ÖVERVANING

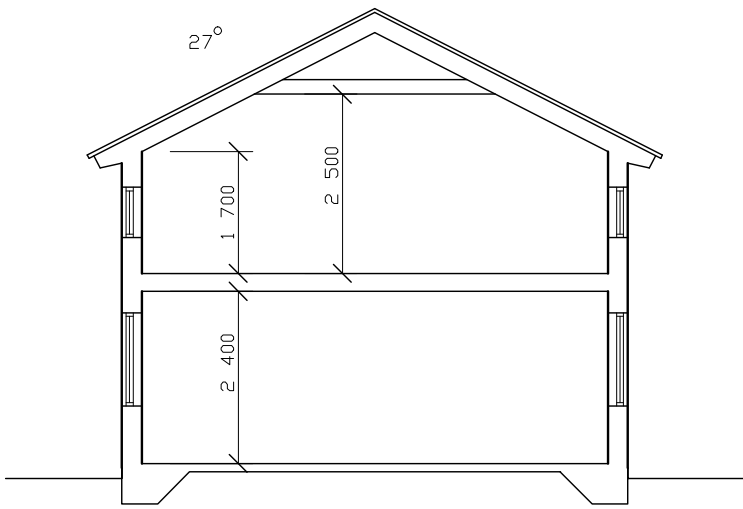


SEKTION

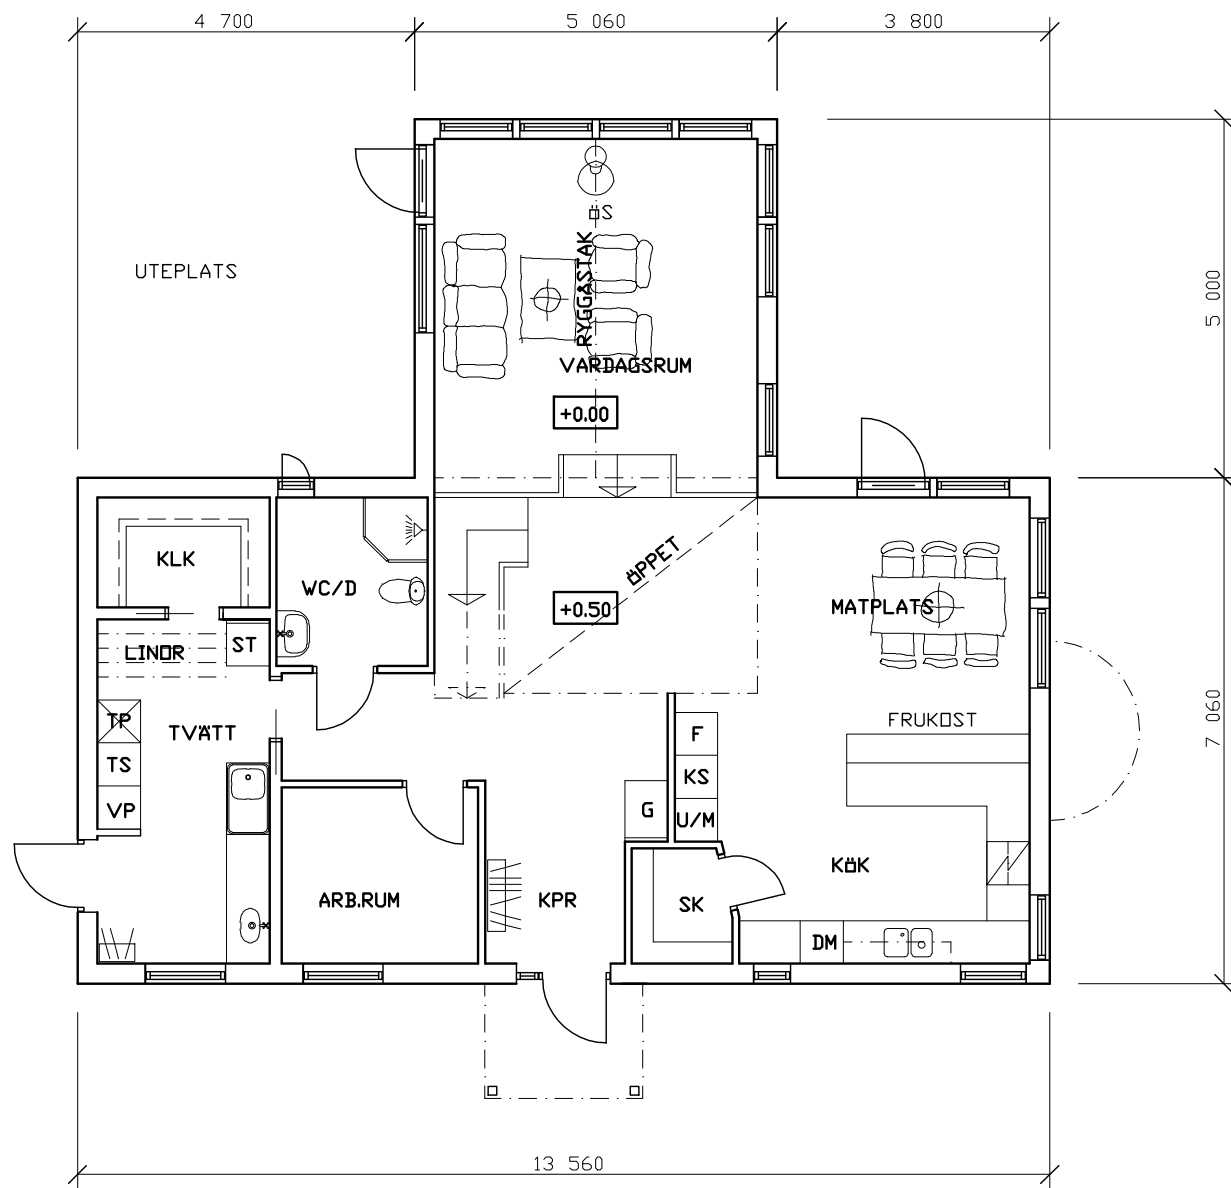

BOTTENVANING

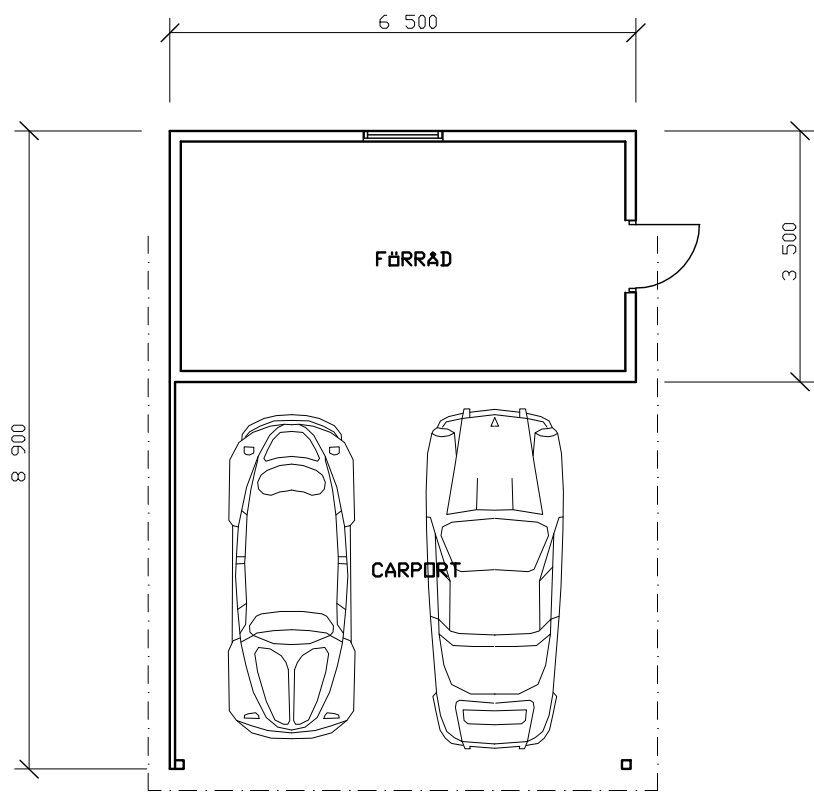

PLAN/CARPORT

BET	ANT	ÄNDRINGEN	AVSER	DATUM	SIGN
FÖRHANDSKOPIA 080517					
VILLA GUSTAVSSON/HALLBERG					
<div><div><div>BORÅS</div><div>BYGGPLANERING</div><div>LINNEGATAN 15A BOX 55163 504 04 BORÅS TEL. 033-128000 0705-128004 FAX 033-121417</div></div><div></div></div>					
UPPDRAG NR 2131		RITAD/KONSTR AV		HANDLÄGGARE	
DATUM		ANSVARIG			
NYBYGGNAD AV ENBOSTADSHUS VÄNINGSPLANER SEKTION					
SKALA 1:100		NUMMER A10:01			BET