

DET. B

— 1:10 —

SPÅNSKIVA SPIKAS
I 45 70 MED 5+5st
RUND MASKINSPIK
60-28

21x70 SPIKAS I SPÅNSKIVA
MED RUND MASKINSPIK 40-21
c 30 mm

30 mm

SEKT. a-a

— 1:10 —

VOLYMELEMENT

19 mm K PLYWOOD P30
SPIKAS PÅ BÅDA
SIDOR OM MASONITELIV
MED 33 st RUND
MASKINSPIK 40-21

LIMTRÄBALK 90x225 L40

BRICKA 8x80x80

GÅNGA STUKAS
UTANFÖR MUTTER

MUTTER U6M
1/2" UNC BH8 fzv

2st 34x120

DRAGSTAG Ø 1/2"
ST 1311

DET. C

— 1:10 —

19 mm K-PLYWOOD

MASONITEBALK

SPIK 40-21

SEKT. c-c


NässjöHus
NorrlandsHus

Telefon 0380-184 20.


Huvudkontor: Telegatan 6. Box 111. 571 00 Nässjö

Ritad/konstruerad av

Arbetsnummer

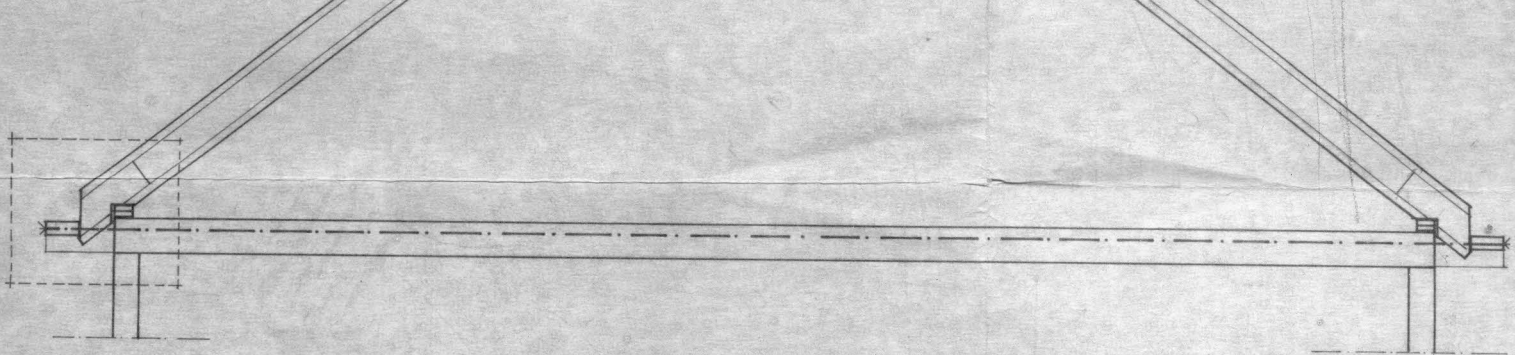

SEKTION A
— 1:50 —

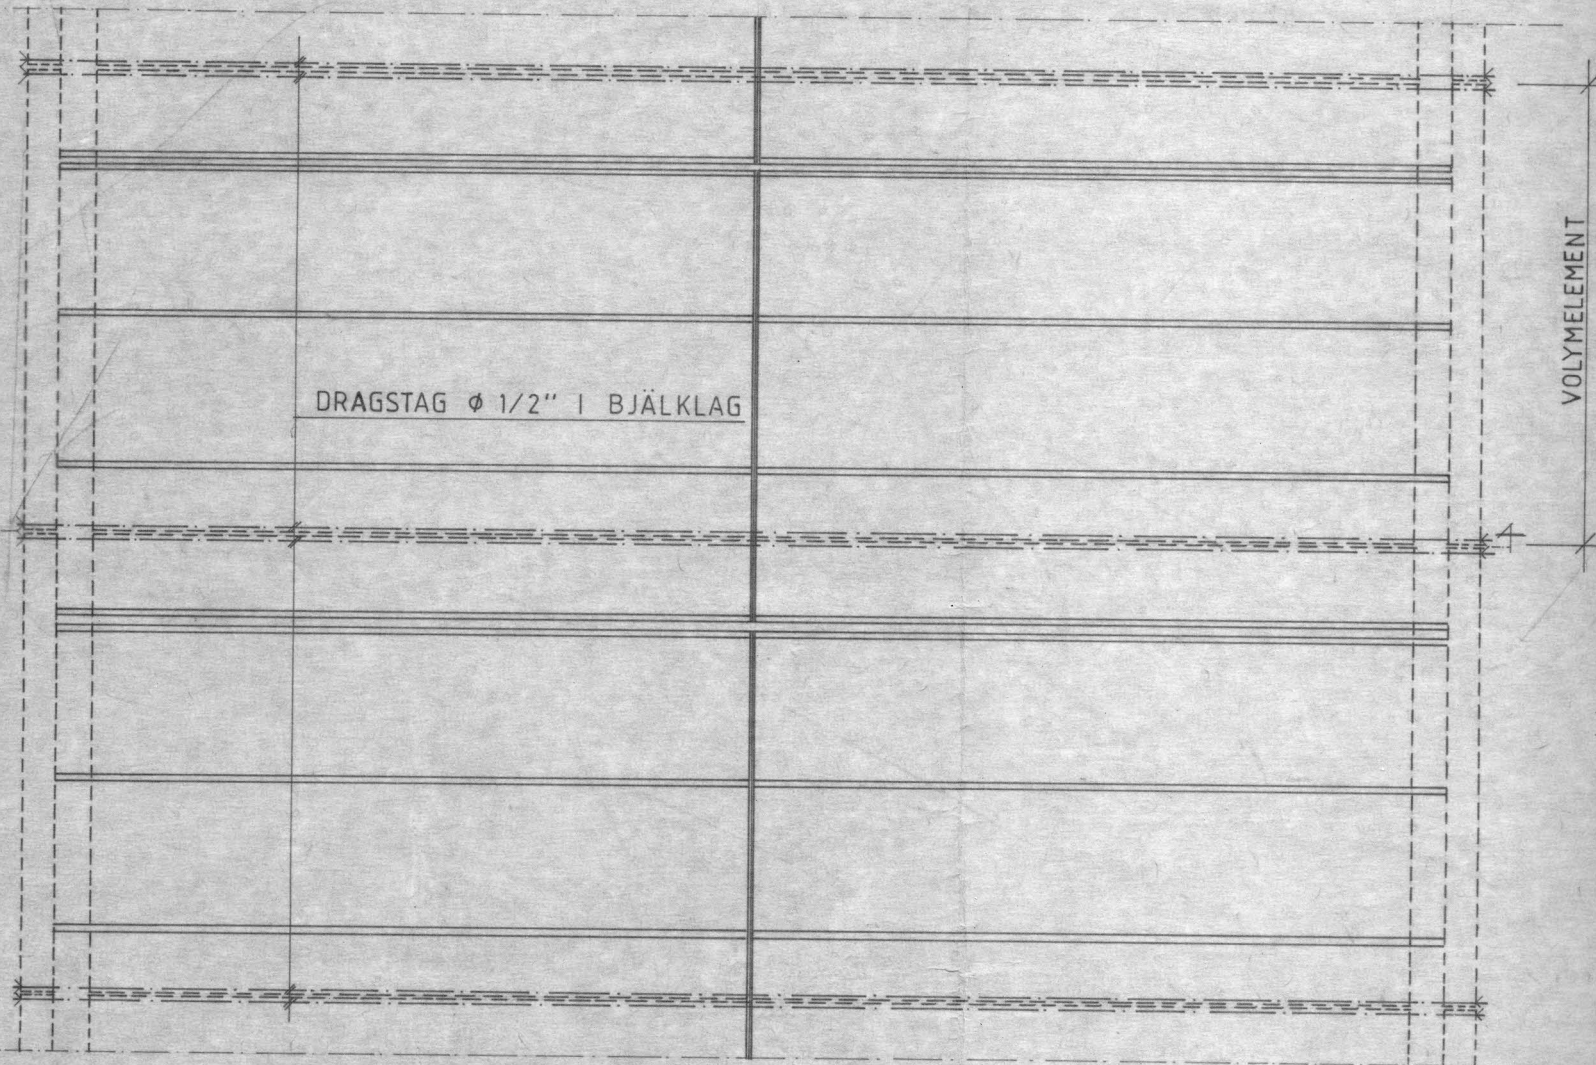

TAKPLAN
— 1:50 —

TAB 1

SNÖLASTOMRÅDE	c TAKBALK
D (1,0 kN/m ²)	1000 mm
C (1,5 kN/m ²)	750 mm
B (2,0 kN/m ²)	750 mm
A (2,5 kN/m ²)	600 mm

19 mm K

MASONI

SPIK 40

45x70 SPIKAS PÅ BÅDA
SIDOR OM MASONITELIV
MED 4st RUND MASKIN-
SPIK 85-31

K-SPÅNSKIIVA W 313

MASONITEBALK

DET. B

1:10

SPÅNSKIIVA SPIKAS
I 45 70 MED 5+5st
RUND MASKINSPIK
60-28

21x70 SPIKAS I SPÅNSKIIVA
MED RUND MASKINSPIK 40-21
c 30 mm

30 mm

SEKT. a-a

ANMÄRKNINGAR

TAKET UTFÖRES MED TAKKASSETTER
VID MONTERING STÄLLES KASSETTER
VARANDRA ENLIGT SEKTION.

SNÖLASTER OCH c AVSTÅND:

SE TAB. 1

TAKBALKAR

MASONITEBALK H 300 B
TYPGODKÄNNANDEBEVIS NR 1908/75