

BETECKNINGAR:

TRÄ


BETONG · BETONGHÄLBLOCK



TEGEL

REGLERBAR FÖNSTERVENTILATION



SKALA 1:100

dm

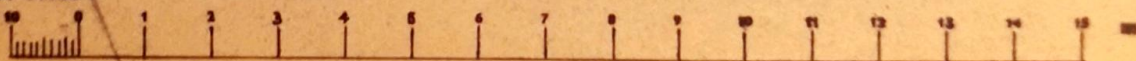

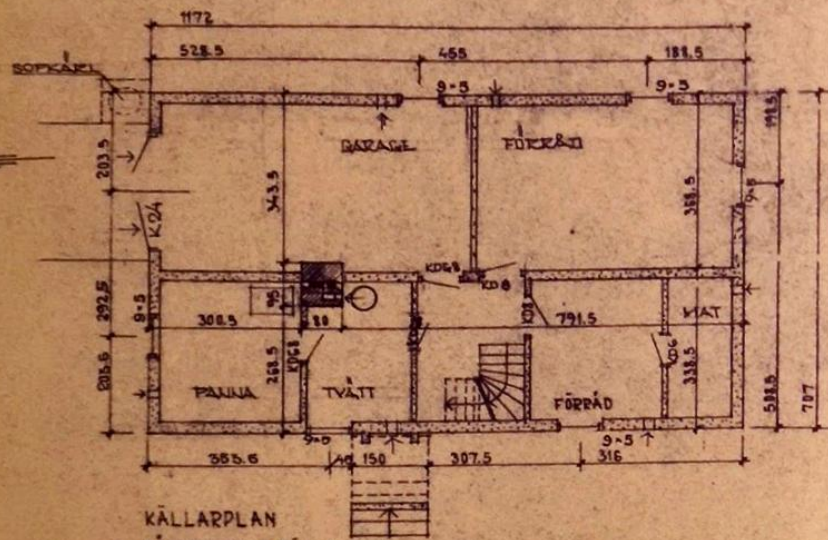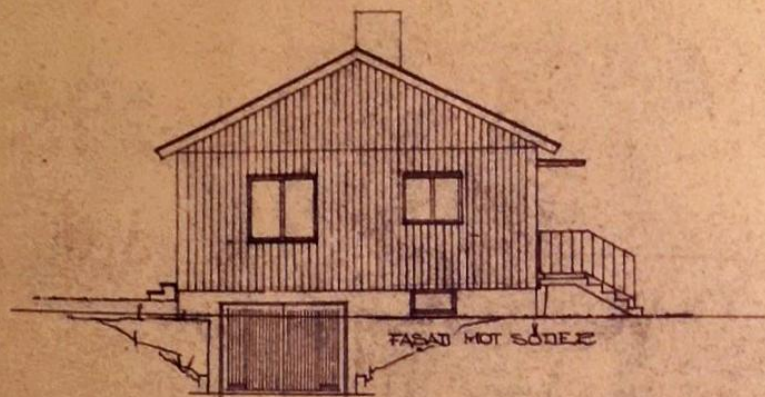


MÄTTEN AVSE FÄRDIG PUTS.
GRUNDHURSDETALJER ENL. RITH. NR. 77740
DIAGONALMÄTT = 1369

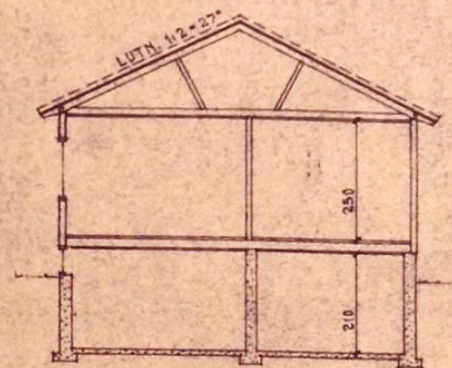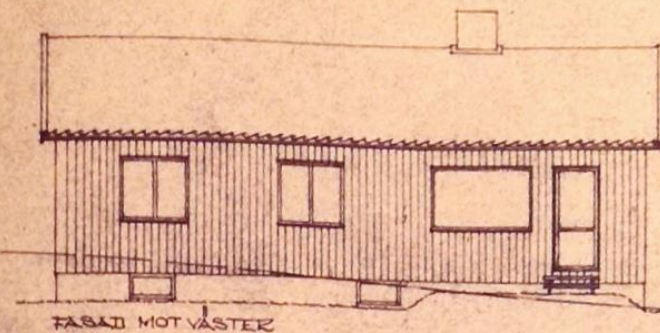


SEKTION

ANMÄRKNINGAR: KÄLLARSNICKERIER ENL. MATERIALBESKRIVNING
ROSTFRI DISKBÄNK TYP CD-2034 V

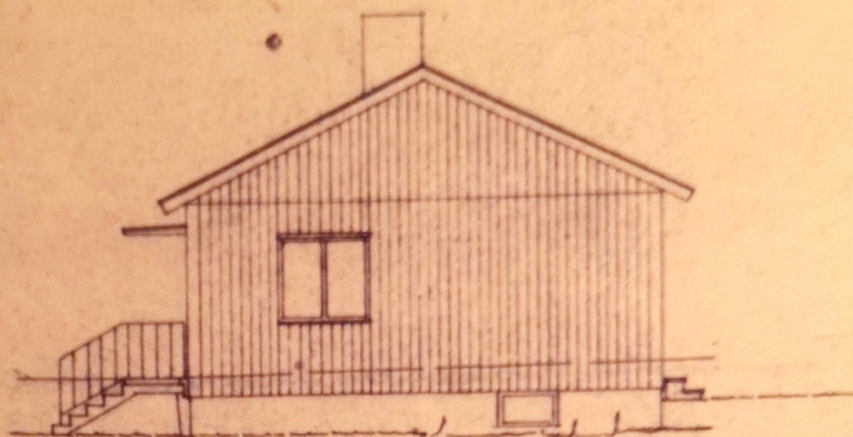

FASAD MOT NORR

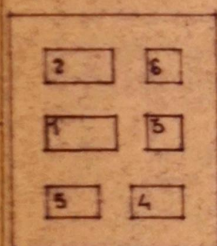

SKORSTENSSTOCK /OVAN HÖCK/

SKALA 1:25

- | | | |
|---|------------|-------|
| 1 | RÖRÖR FRÅN | PANNA |
| 2 | ÖPPEN | SPIS |
| 3 | TVÄTTSTUGA | |
| 4 | INRÖR | |
| 5 | KÖK | |
| 6 | EV. RÖR | BAD |

Tomt nr 4, K. Raula
~~LITEN, ÅRSTADEN~~
~~TRÄSKY 20~~
 SKÖNS KÖPING

ORDER NR 711008 HERR KURT HAHNE

Typbeteckn.

EA6-084

Typ nr

581-S10

Sk. nr

Sk. nr

Ändr. den

15.6.1961
5.7.1961

Sk. nr

581-185

Stockholm den 3.5.61.

AKTIEBOLAGET
 SVENSKA TRÄHUS