


NY VÄGG MED ISOL
OCH SKIVOR

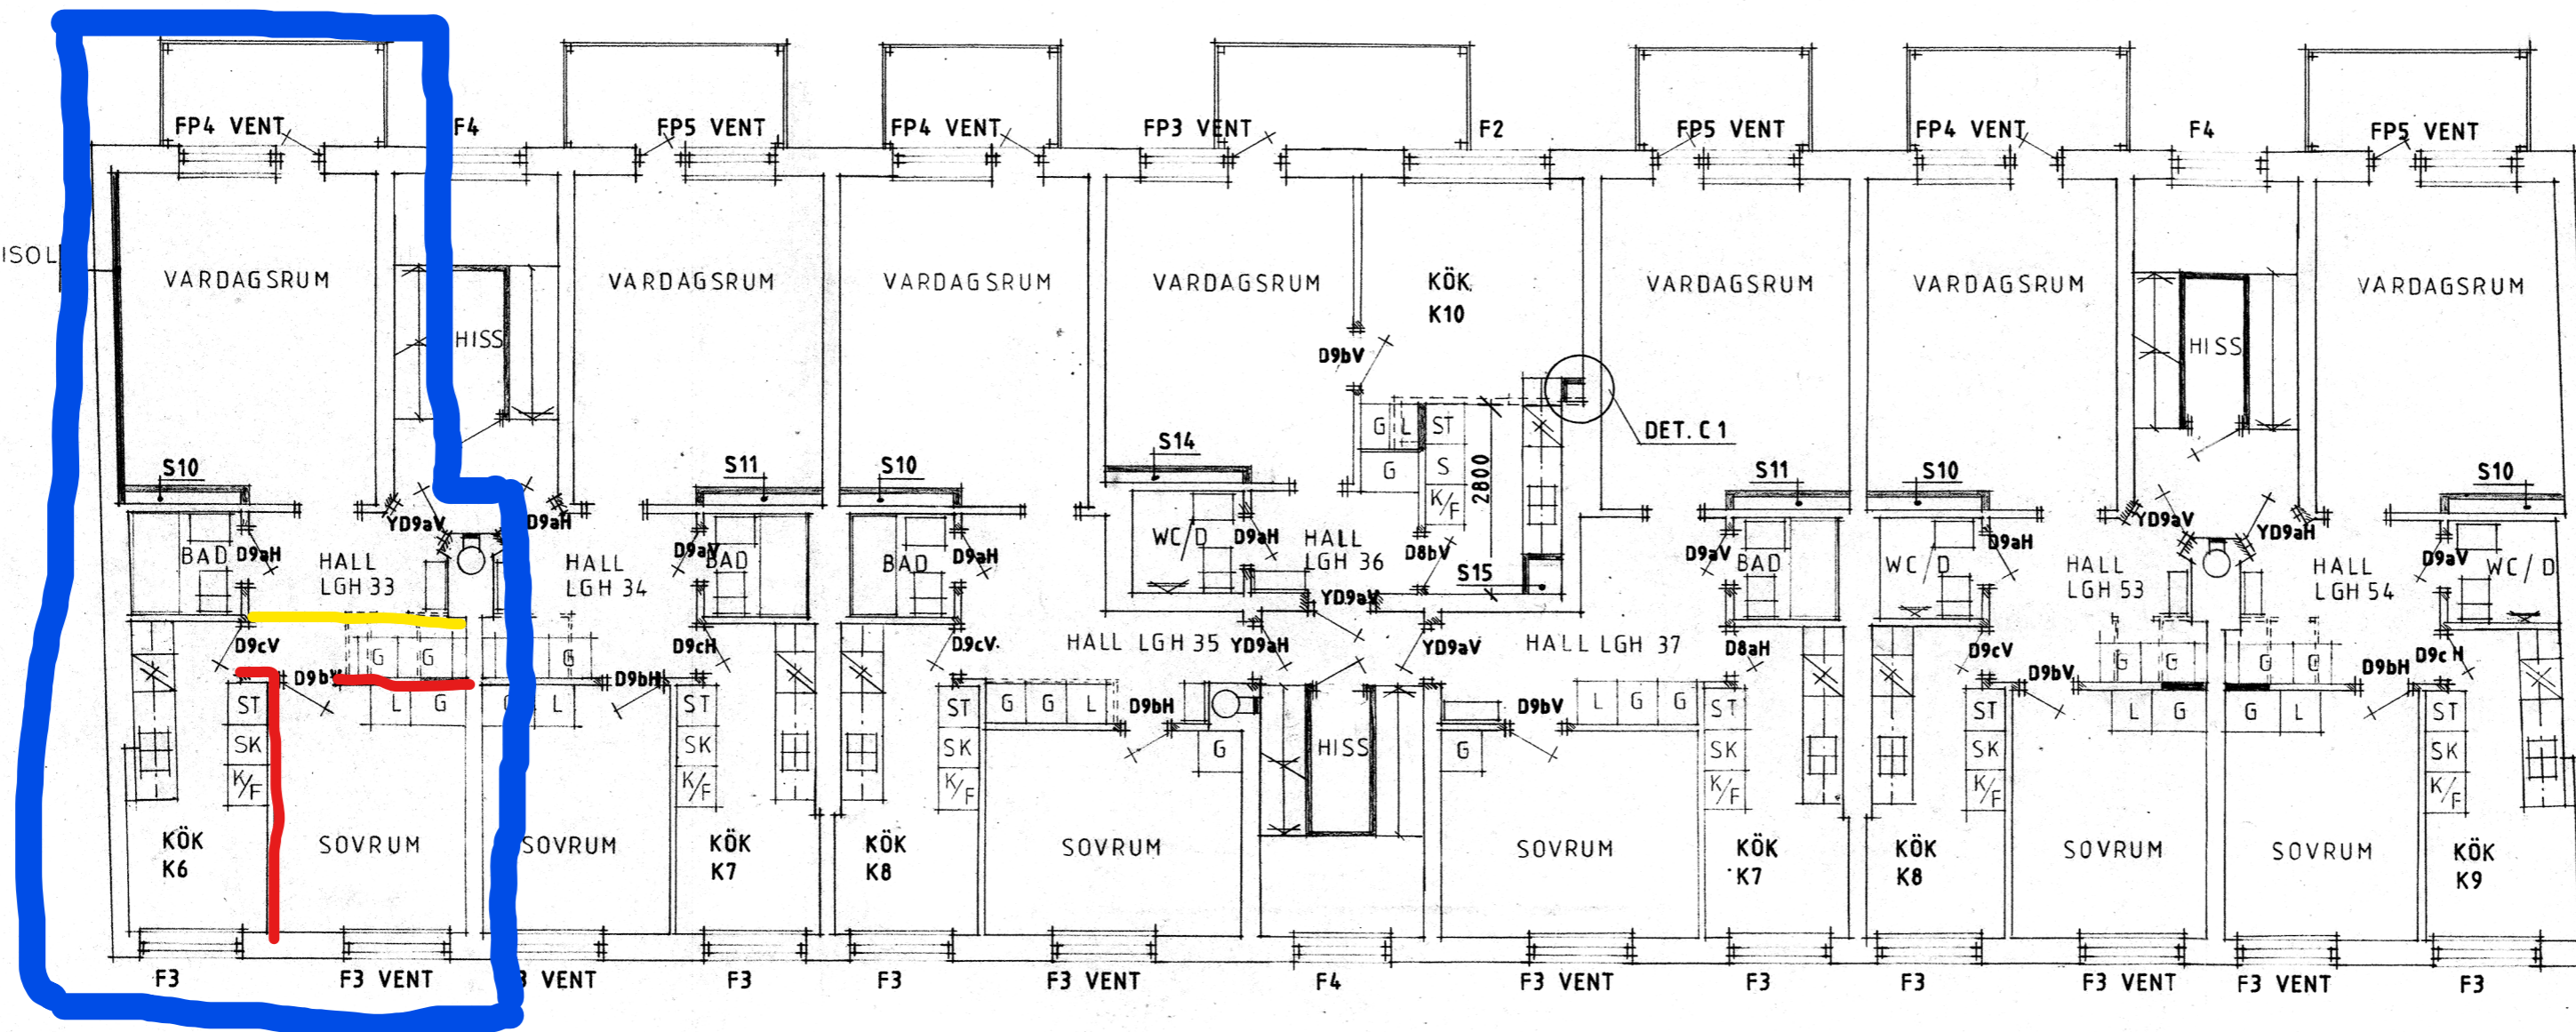

KARLSKRONA KOMMUN
BYGGTEKNIK
8 06- 23

BYGGNADSNÄMNDEN
KARLSKRONA KOMMUN
Fastställes enligt nämndens
beslut 88-08-17
§ 473
Betygar i tjänsten
H. Lindeblad
Margareta Larsson

ARBETSRITNING		A ALLMÄN, ARBETSRITNING		M.S	87.12.10
REV	REVIDERINGEN AVSER	SIGN.	DATUM		
BYGGTEKNIK I KARLSHAMN AB		KV PALMQVIST KARLSKRONA KOMMUN FÖRSLAG TILL OMBYGGNAD VÅN 3TR HUS C			
DROTTNINGGATAN 87 292 00 KARLSHAMN		TELEFON 0454-190 55			
RITAD AV UB	HANDLAGD AV SB	SKALA 1:100			
ORT, DATUM OCH UNDERSKRIFT KARLSHAMN 1987-08-21		UPPDRAGSNUMMER 87508	RITINGSNUMMER A1:26	REV A	