


1 Källare
1 : 100

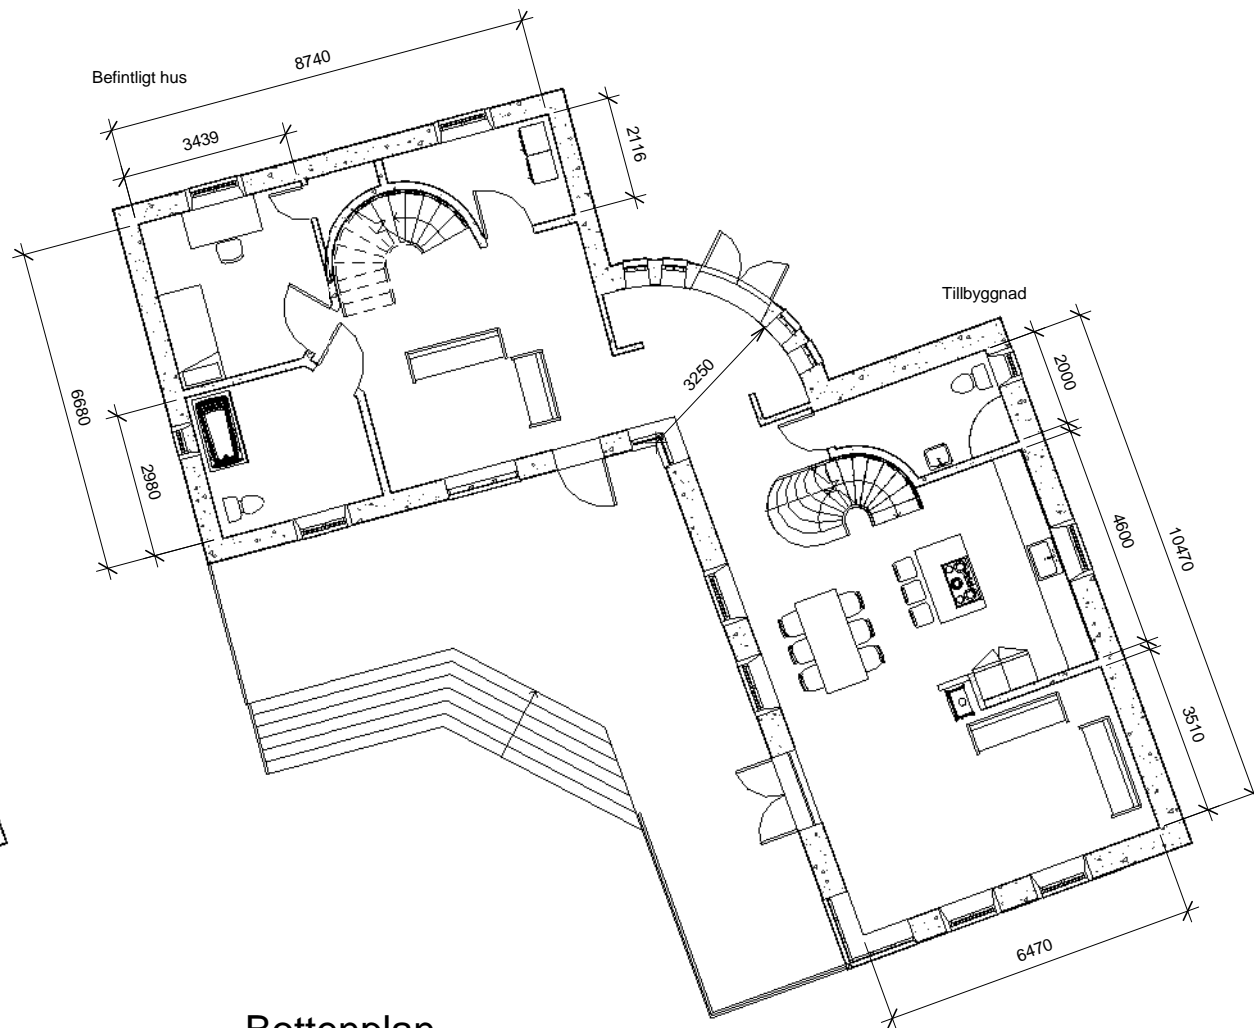


2 Bottenplan
1 : 100

No.	Description	Date

Tillbyggnad

Planlösning, Källare Bottenplan

Project number	Project Number	01
Date	Issue Date	
Drawn by		
Checked by	Scale	1 : 100

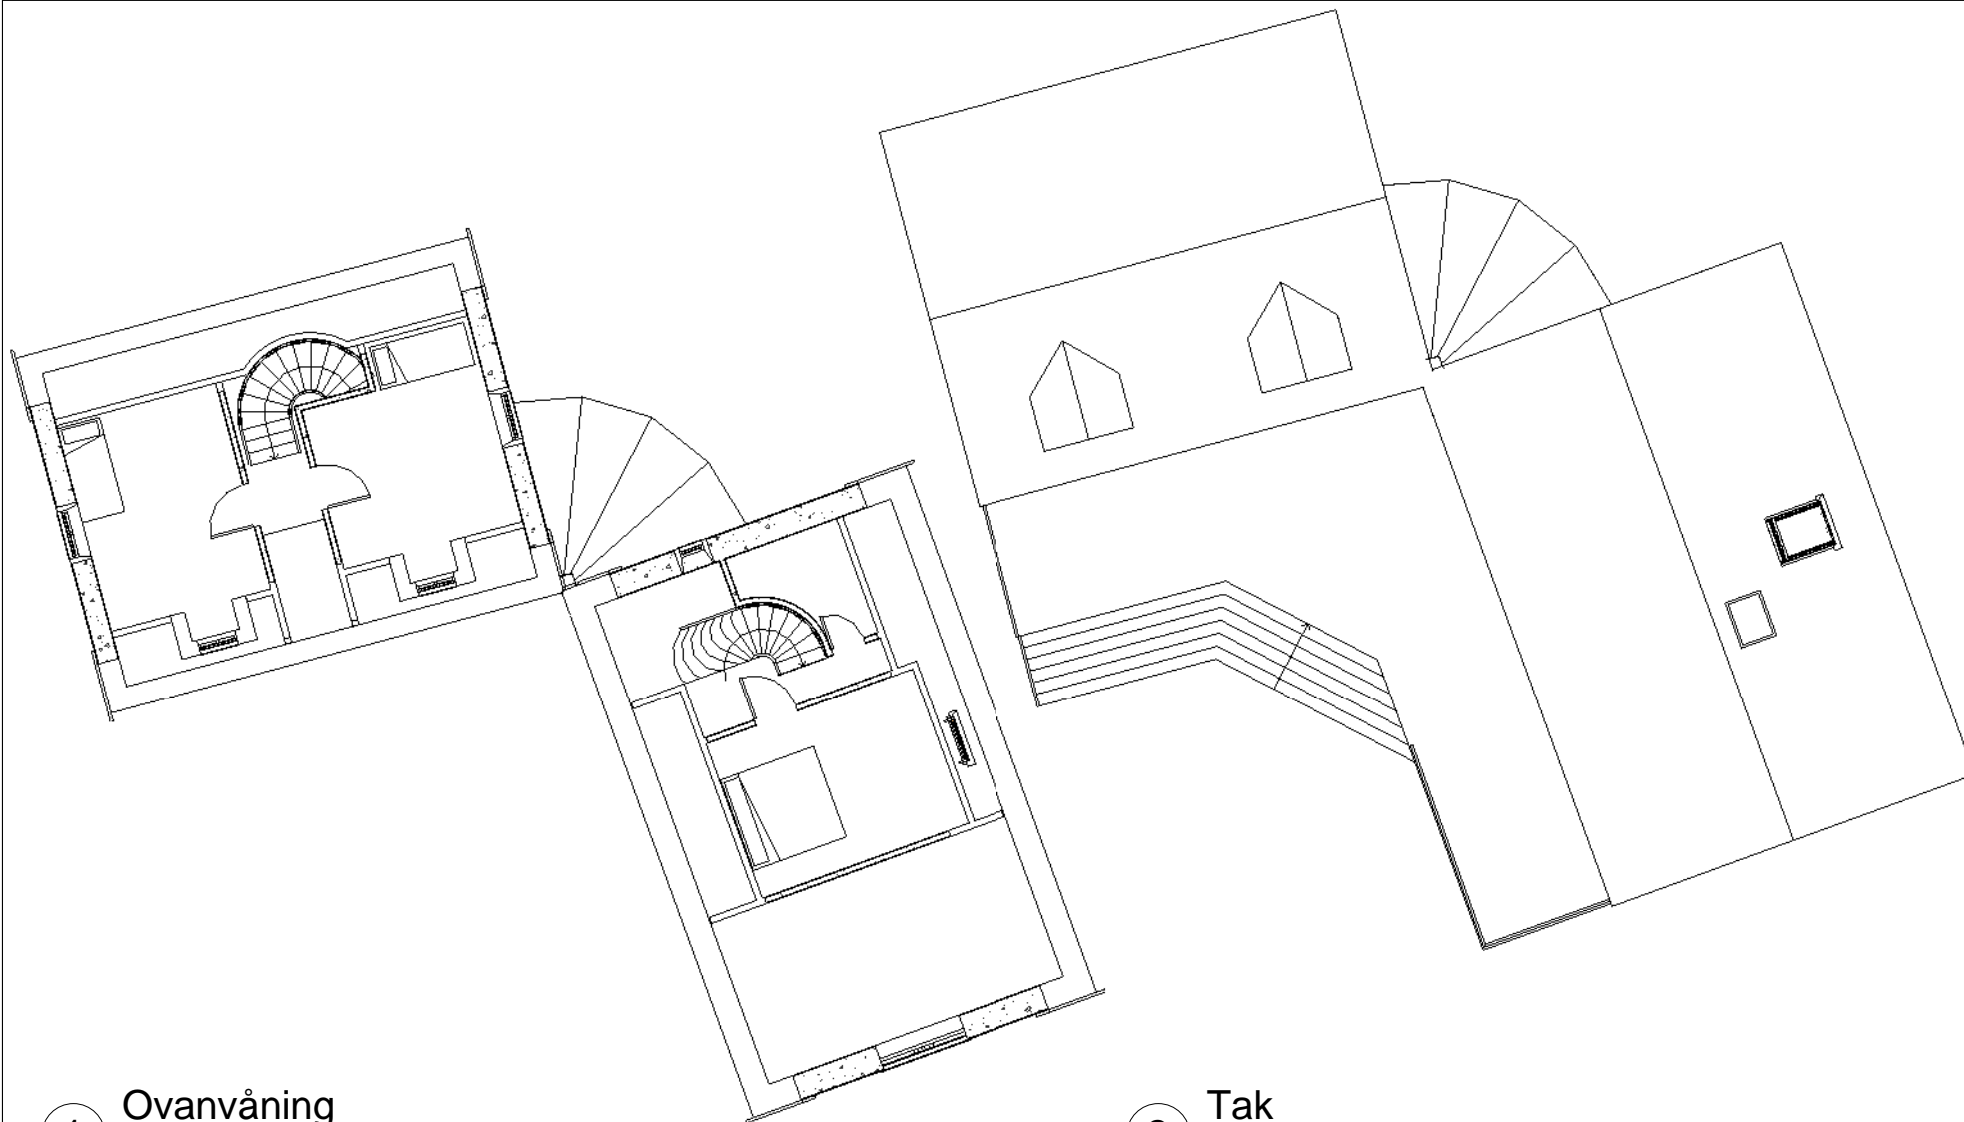

1 Ovanvåning
1 : 100

2 Tak
1 : 100

No.	Description	Date

Tillbyggnad

Planlösning, Ovanvåning Tak

Project number	Project Number	02
Date	Issue Date	
Drawn by		
Checked by	Scale	1 : 100