



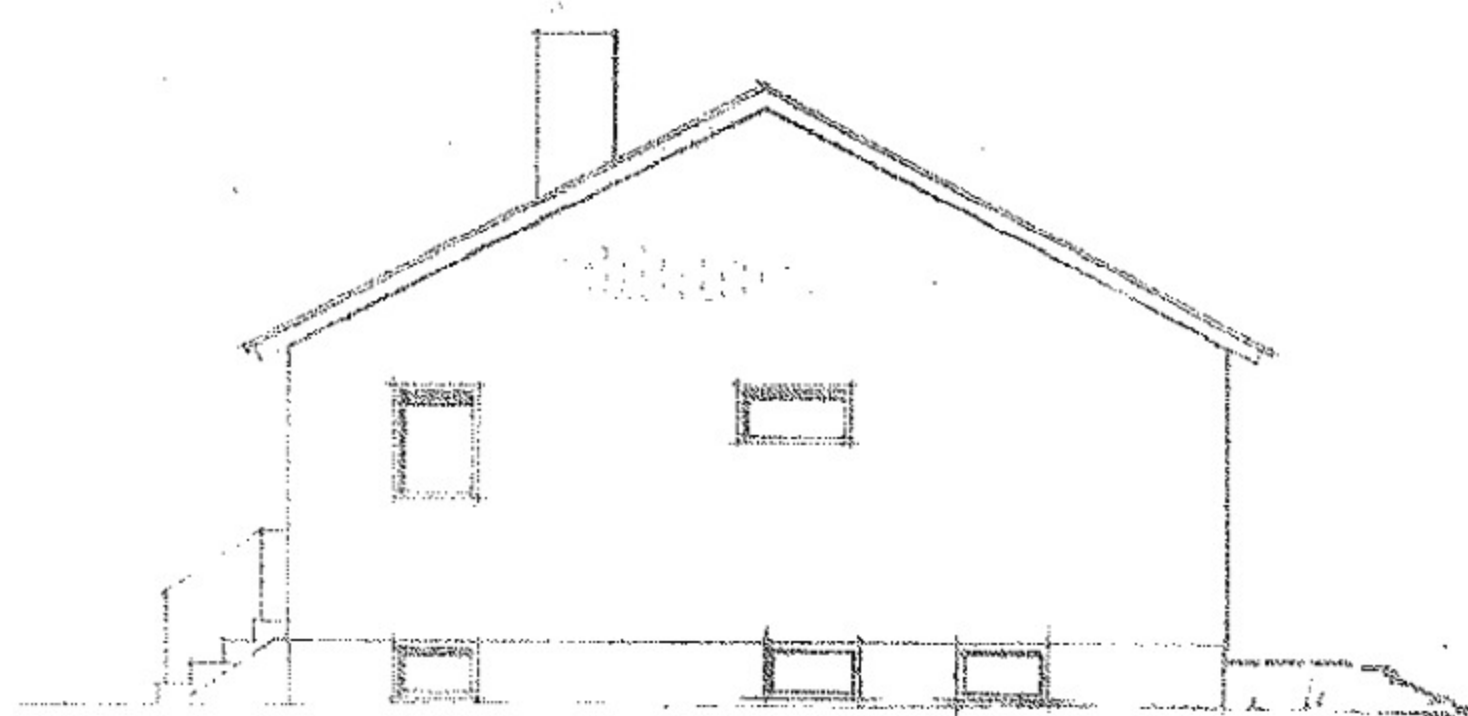




FASAD MOT NORR



FASAD MOT VÄSTER

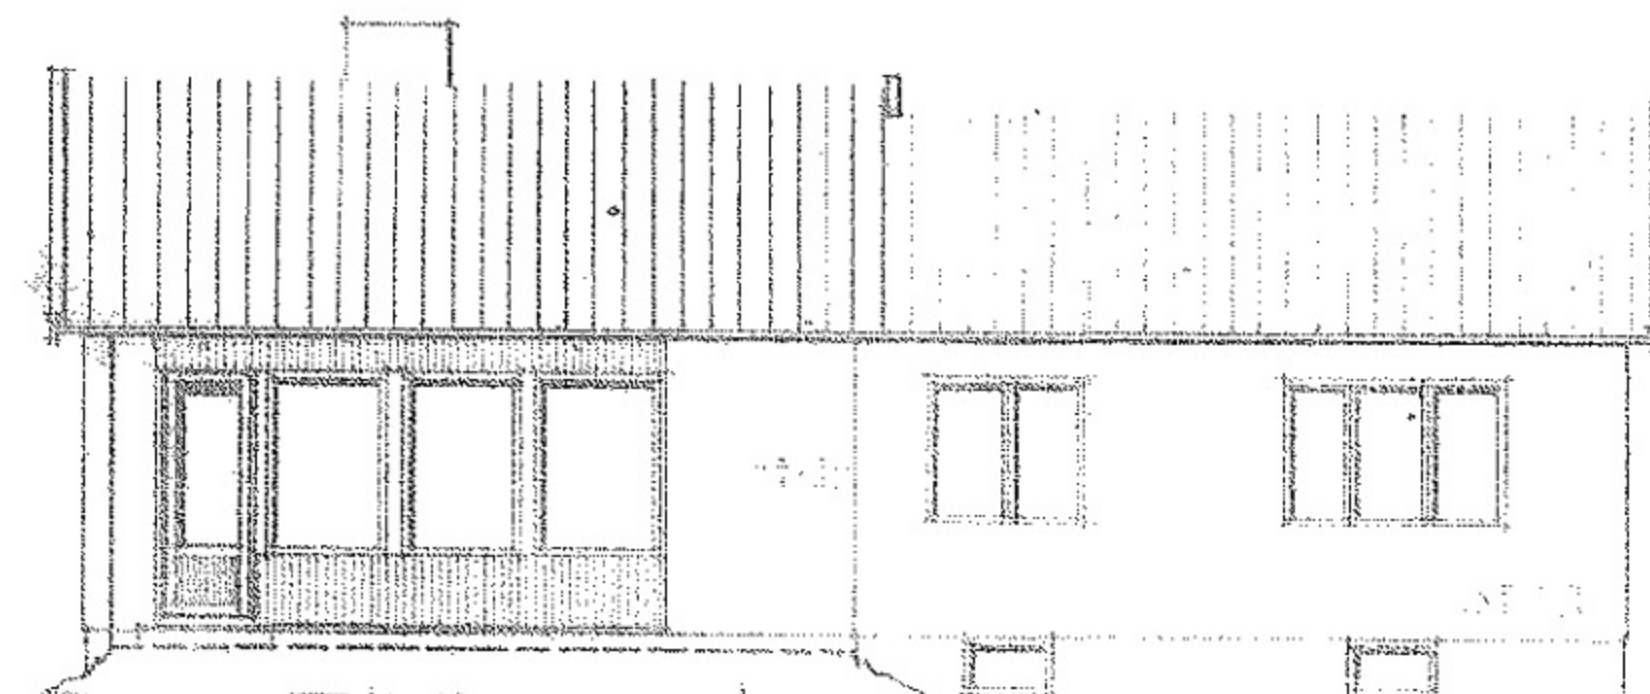

FASAD MOT SÖDER

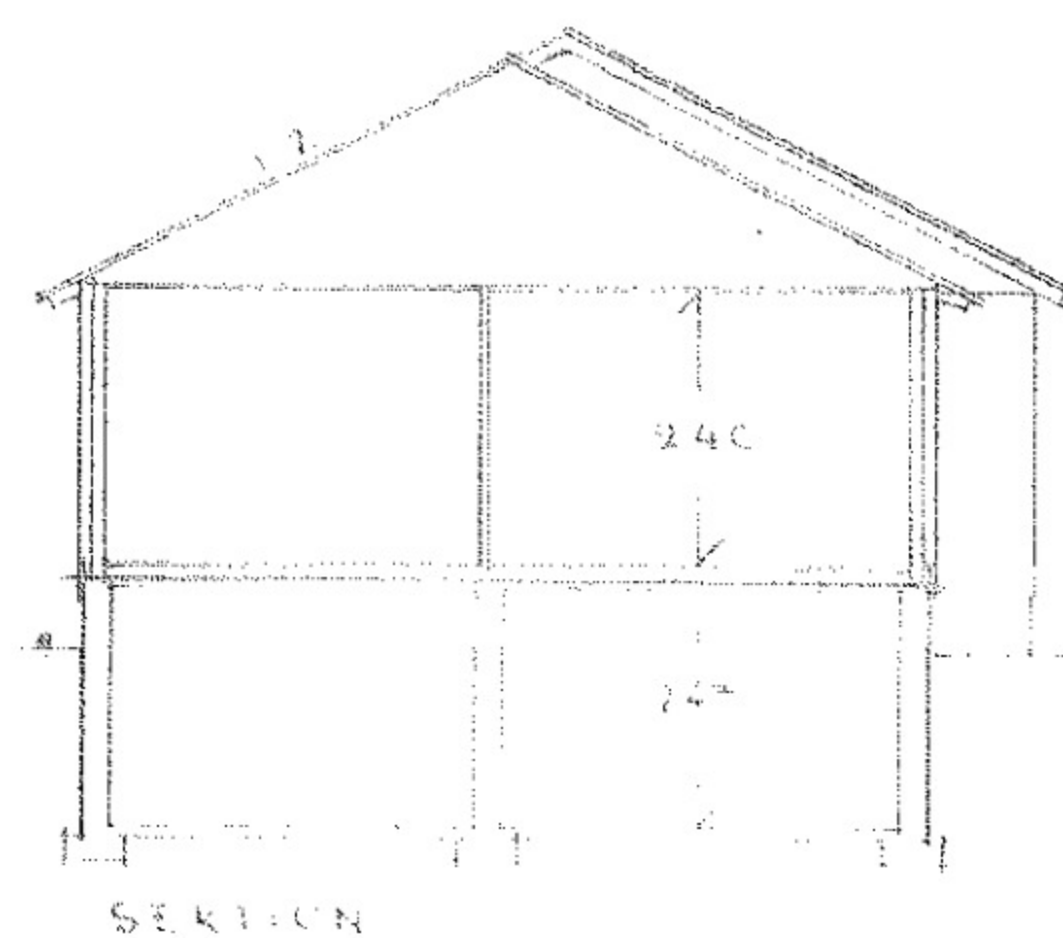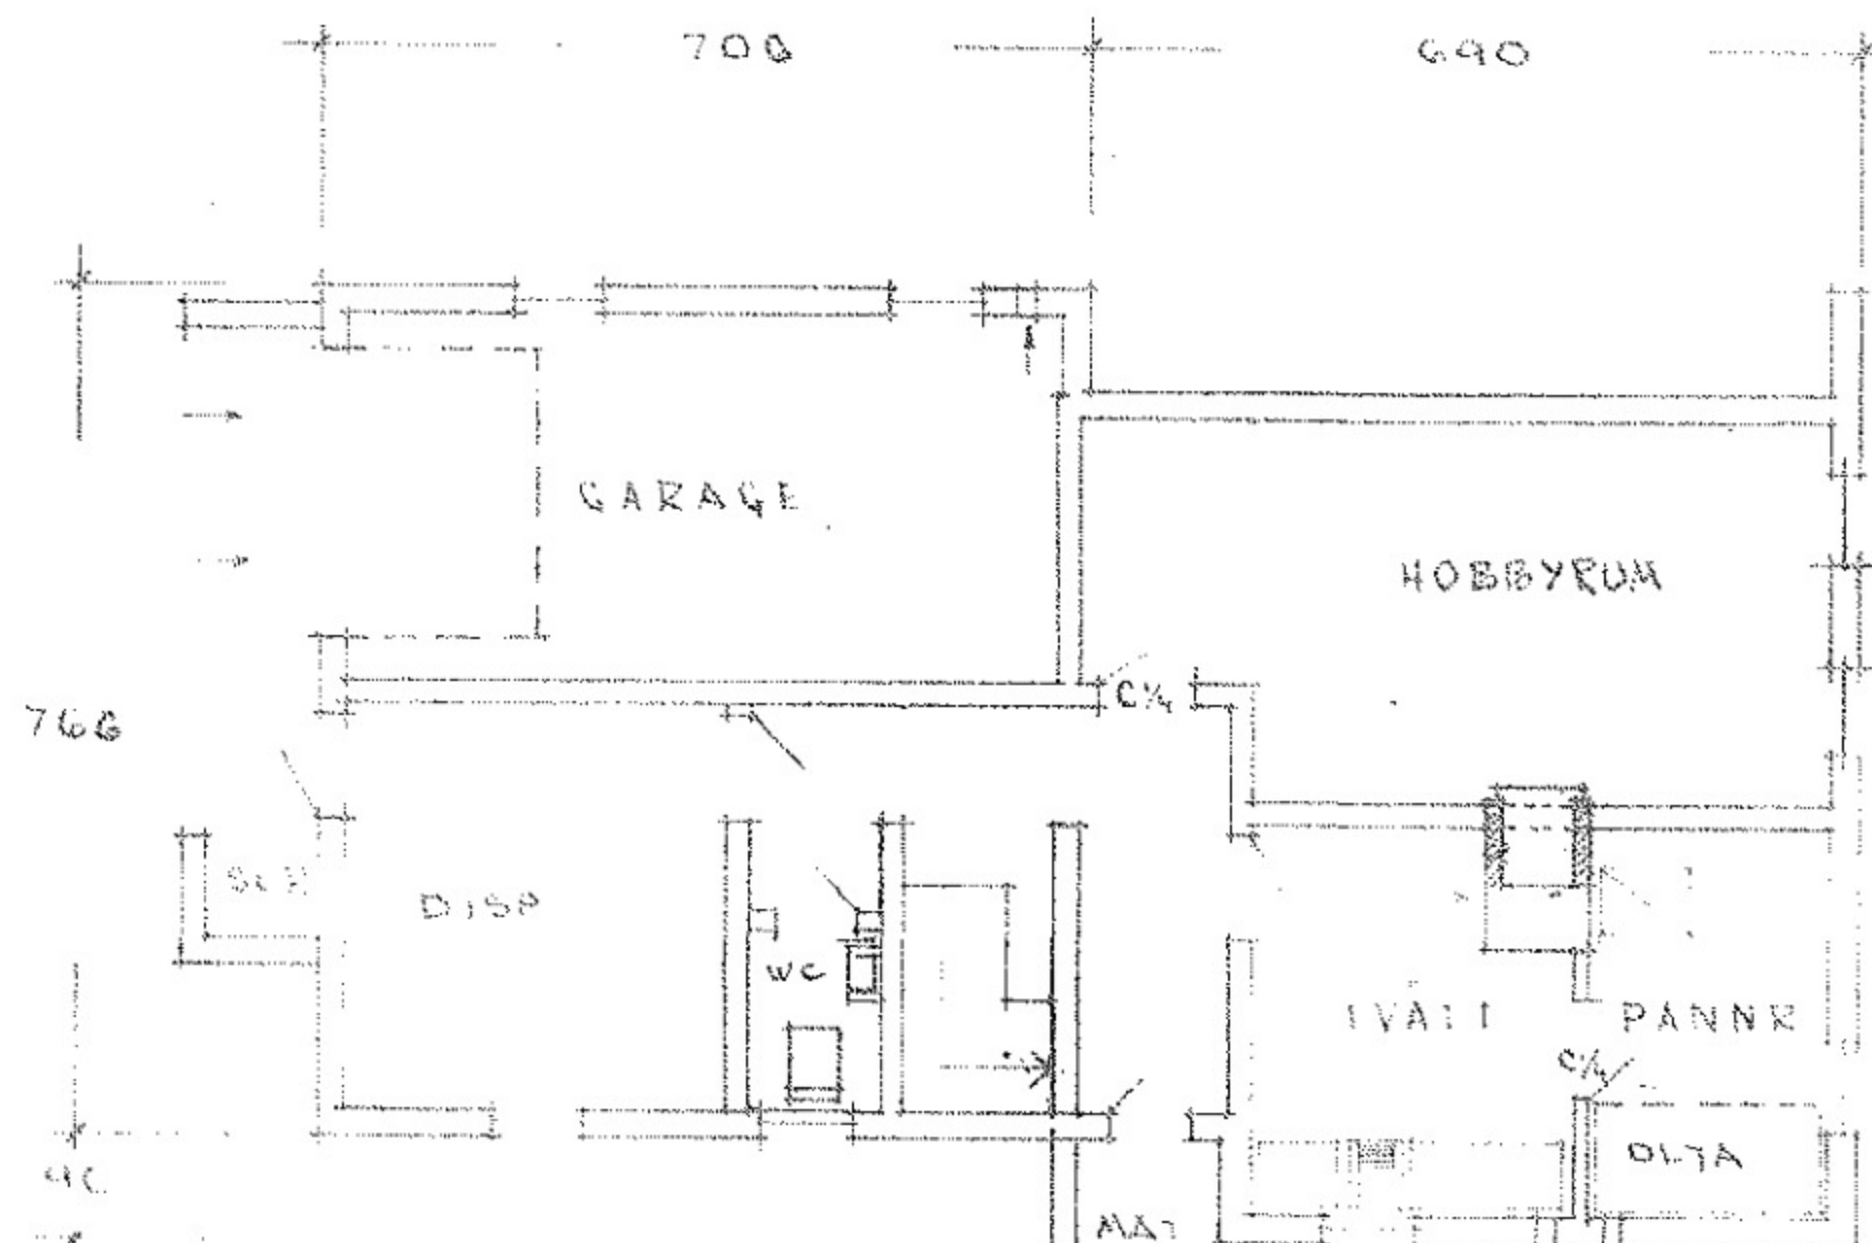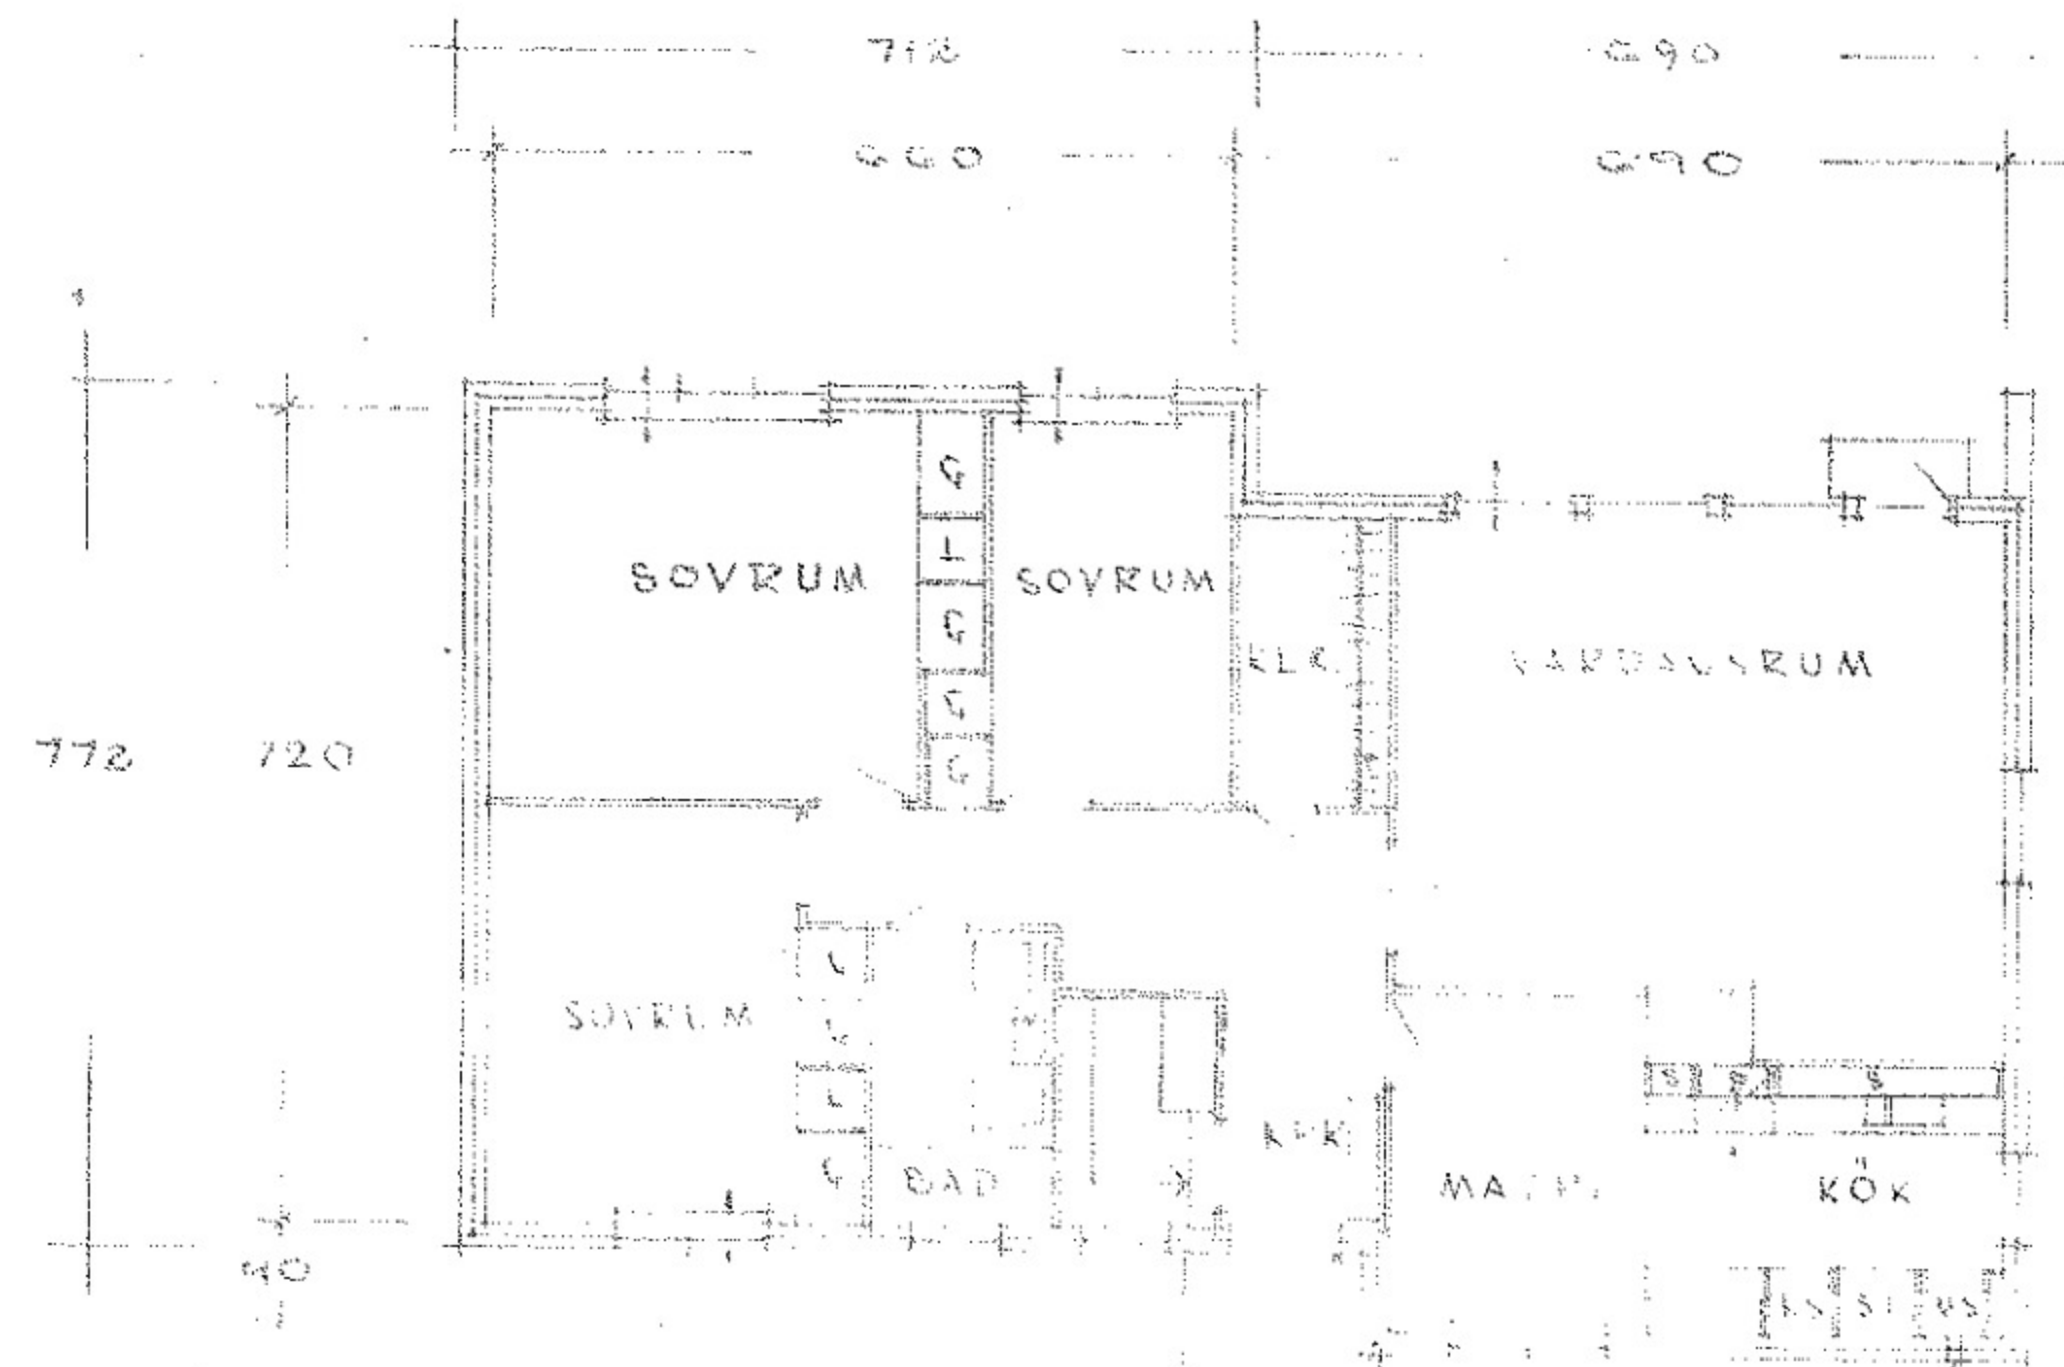

SEKTION