



Bärninor 45x195 C24 NTR AB  
Golvreglar 45x170 C24 NTR AB  
Trall 34x145 Kärtrall Karl Hedin  
Dubbel fris med 35mm överhäng utanför regelverk  
Generalskarvat tralldäck

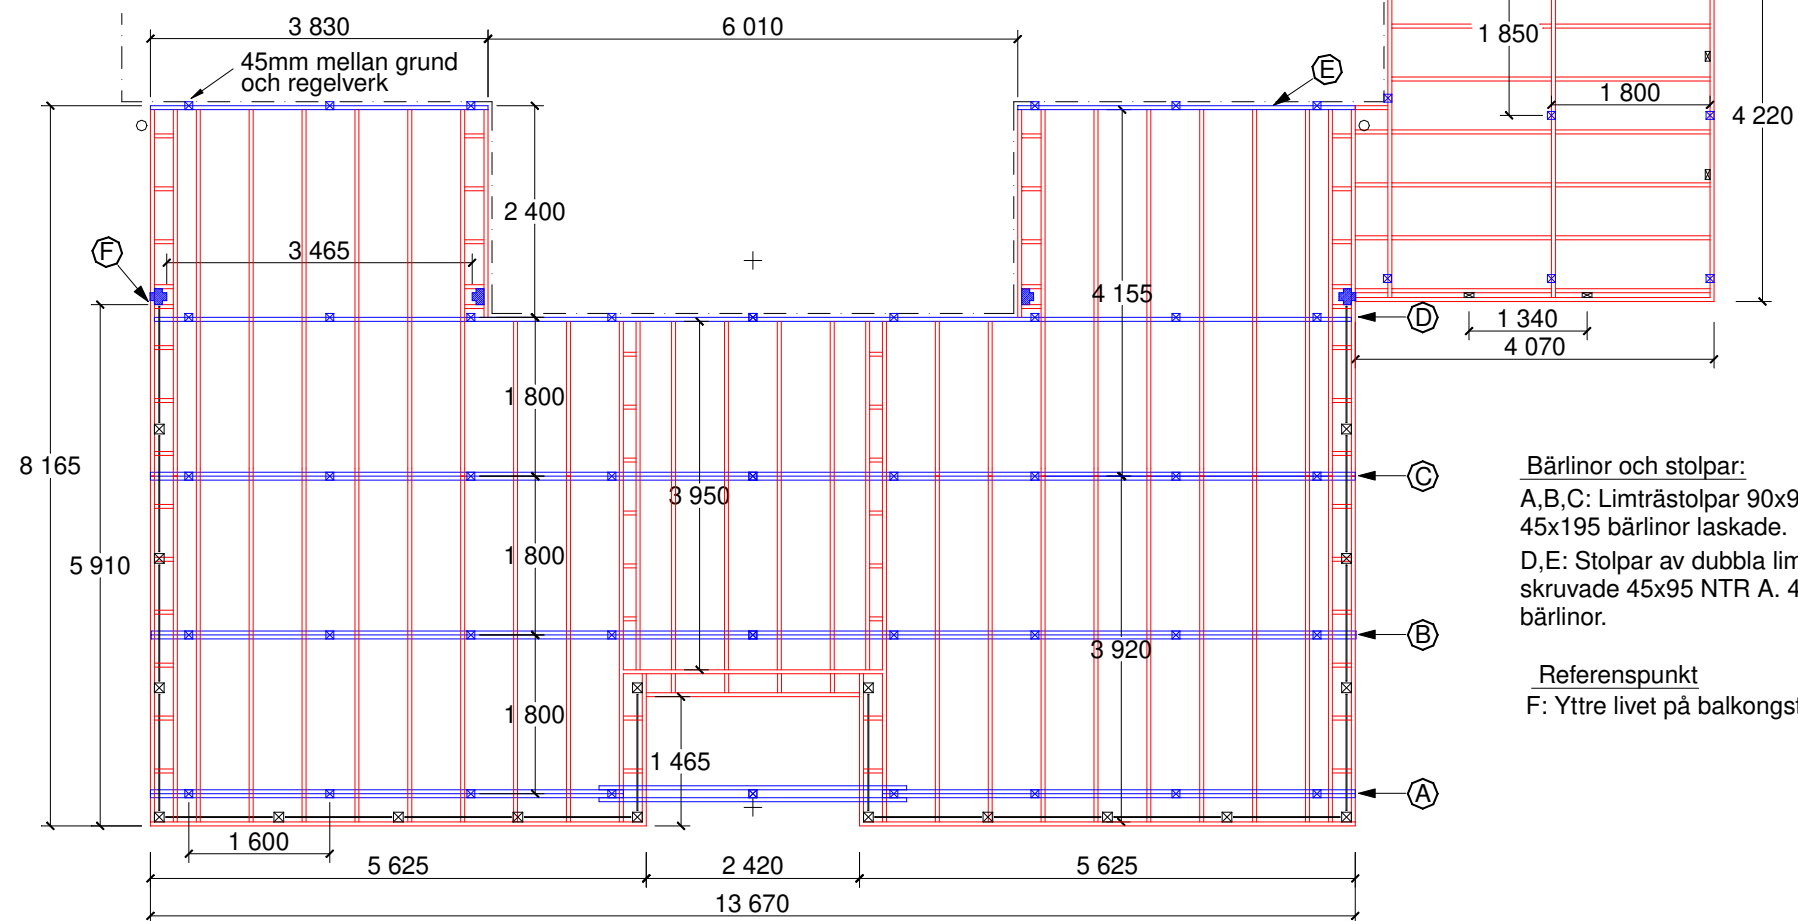


Bärninor och stolpar:  
A,B,C: Limträstolpar 90x90. Dubbla  
45x195 bärninor laskade.  
D,E: Stolpar av dubbla limmade /  
skruvade 45x95 NTR A. 45x195  
bärninor.

Referenspunkt  
F: Yttre livet på balkongstolpar

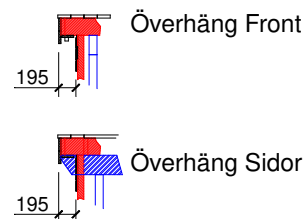

Hjälpram, avväxling för trappbrunn

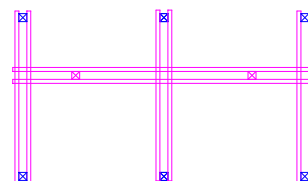

Rev 2020-01-23: Uppdaterad dimensionering

Översiktsritning, bärninor och uppregling  
Övre Altan och Pergola  
Uppdaterad 2020-01-01