



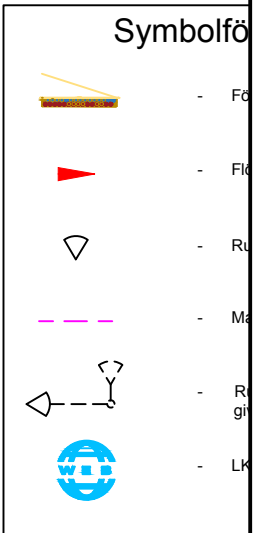

LK Golvvärme – Värme att längta hem till

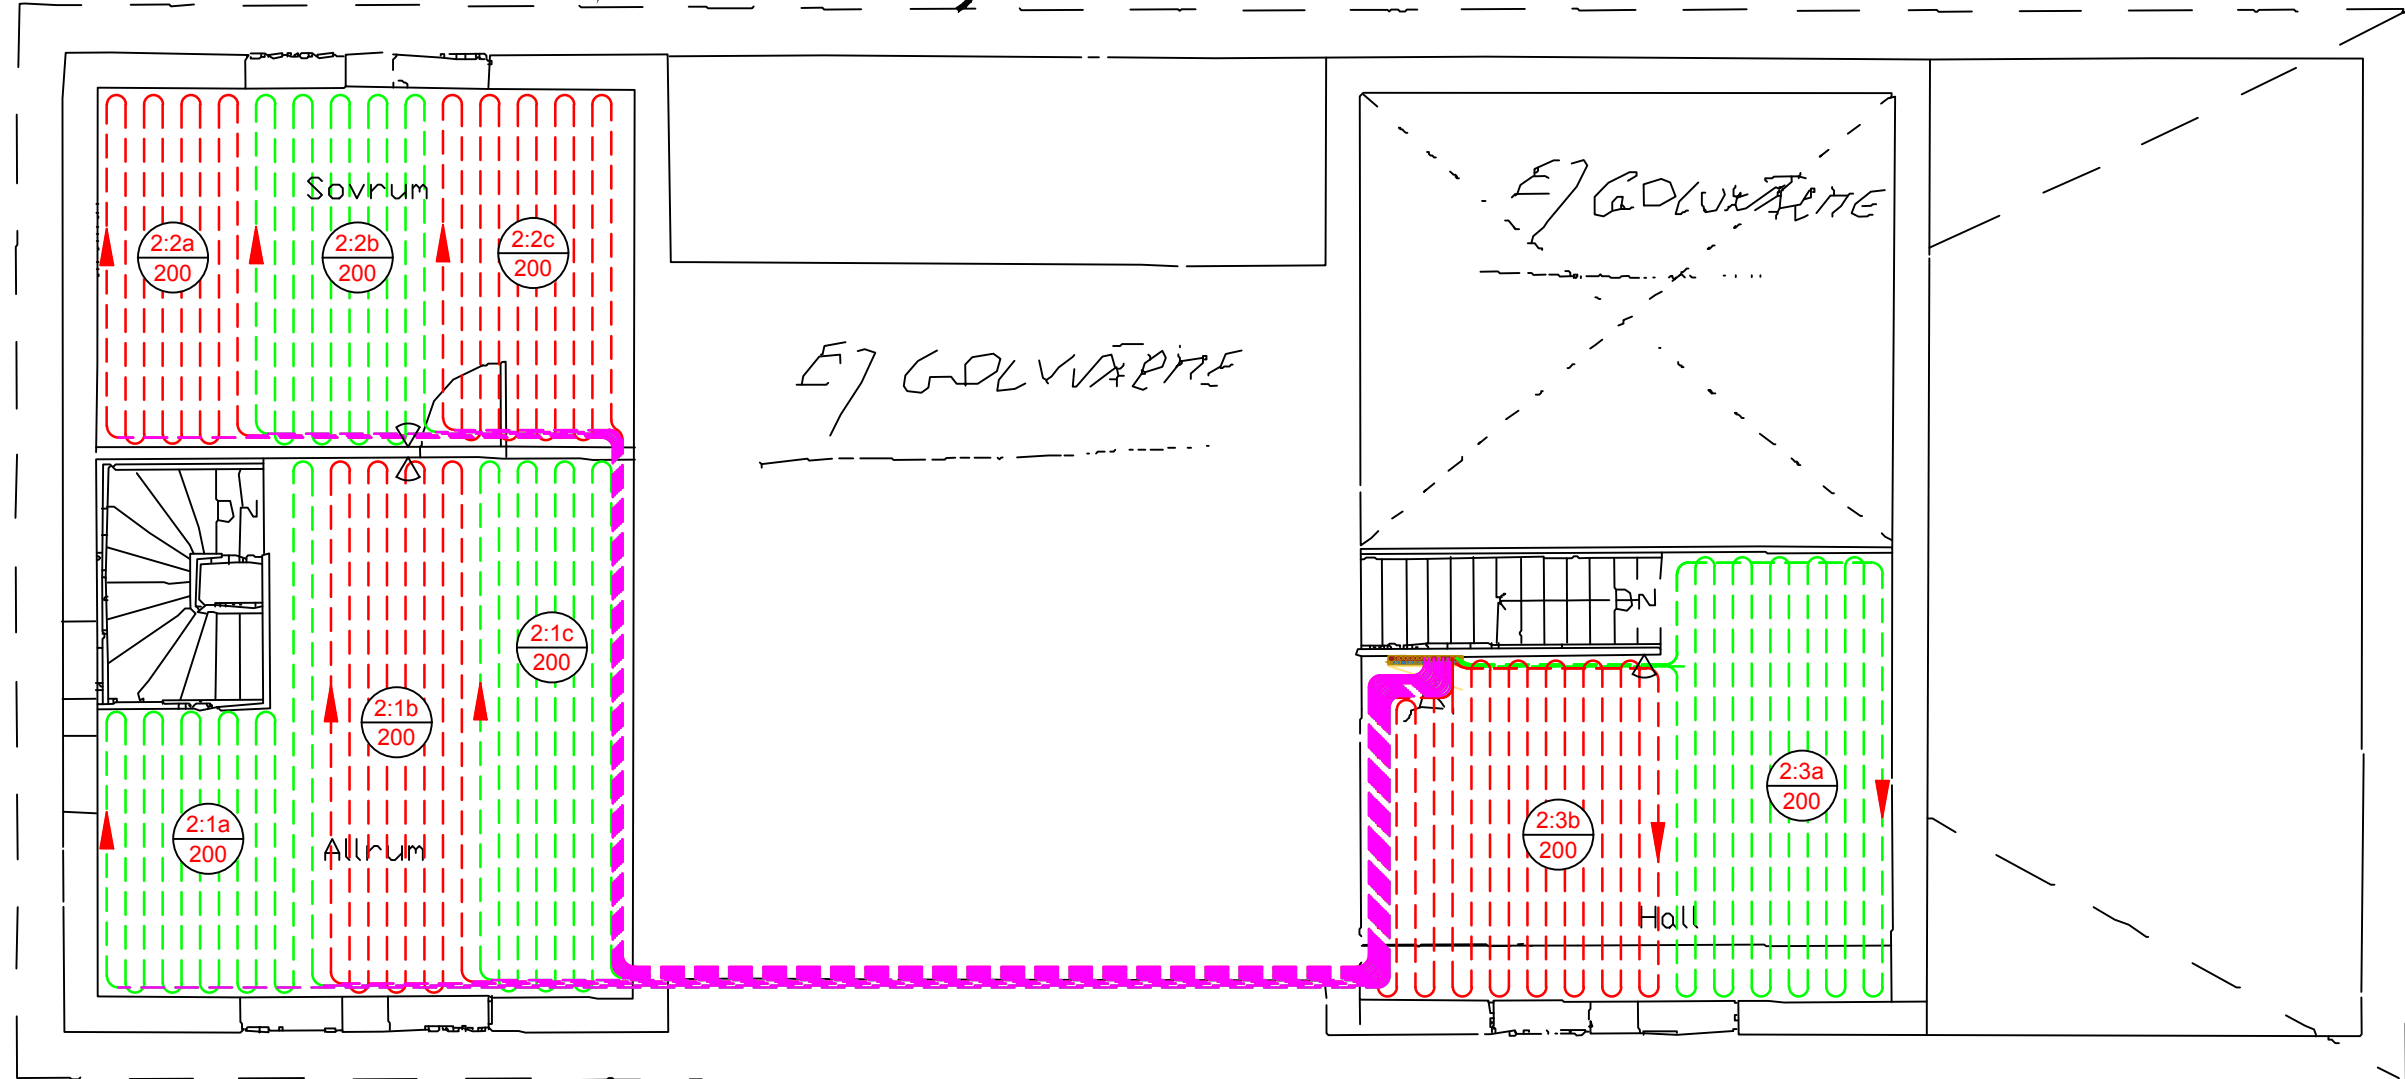

Plan2

LK Projekt Nr: M16023109
Fördelare: 2
Systemtemp.: 40,0/ 30,0 °C
Flöde: 317 l/h / 5,3 l/min
Max tryckfall: 2,6 kPa

Krets	System	c/c	Längd(m)	Inj.värde VKF RF
2:1a	T22	200	74,7	0,75
2:1b	T22	200	74,7	0,75
2:1c	T22	200	74,7	0,75
2:2a	T22	200	73,2	0,25
2:2b	T22	200	73,2	0,25
2:2c	T22	200	73,2	0,25
2:3a	T22	200	68,0	4,50
2:3b	T22	200	68,0	4,50

INSTALLATIONSFÖRSLAG LK GOLVVÄRME

LK Systems AB
Knäckstensgatan 4
Box 9113, 200 39 Malmö
Tel: 040-698 50 00
www.lksystems.se

BET	ANT	ÄNDRINGEN AVSER	SIGN	DATUM
Ståstorp 16:21			DATUM	160225
Ovanplan			RITAD AV	CB
			SKALA	
			PROJ NR	M16023109