
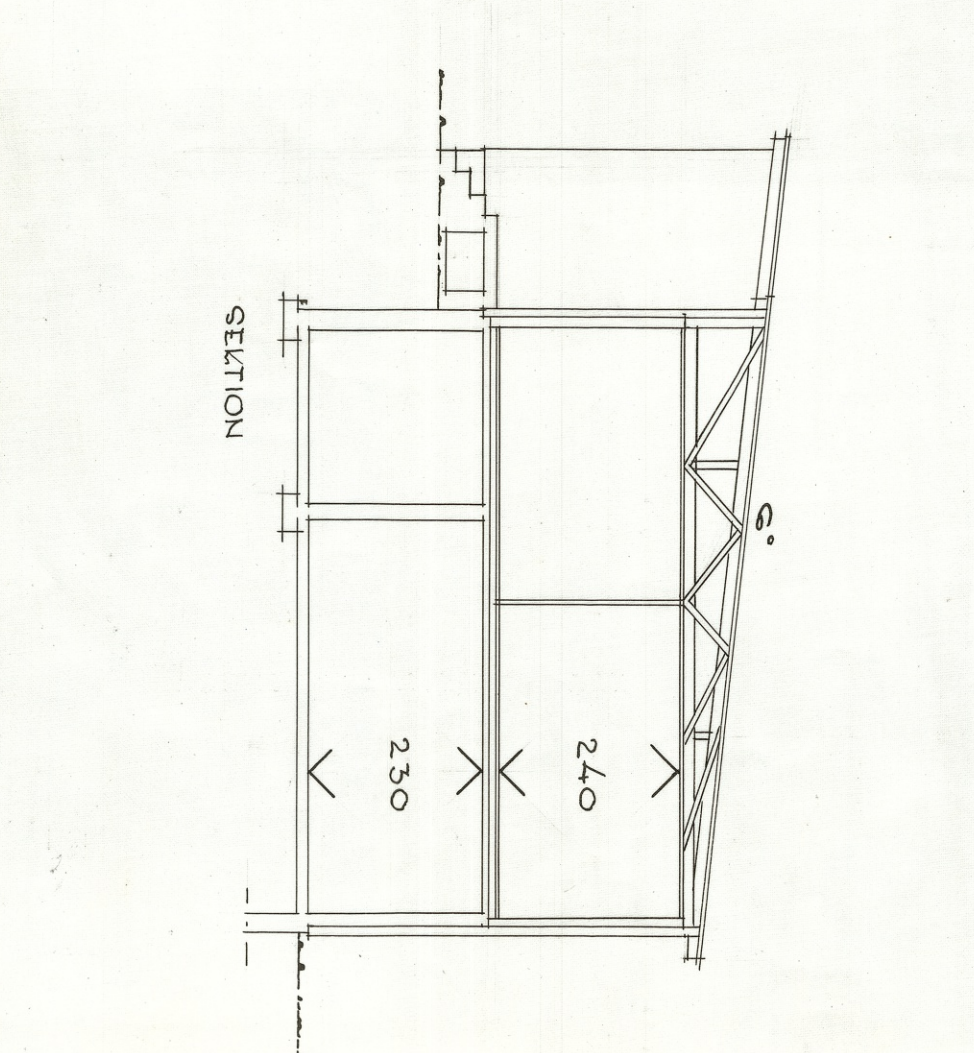
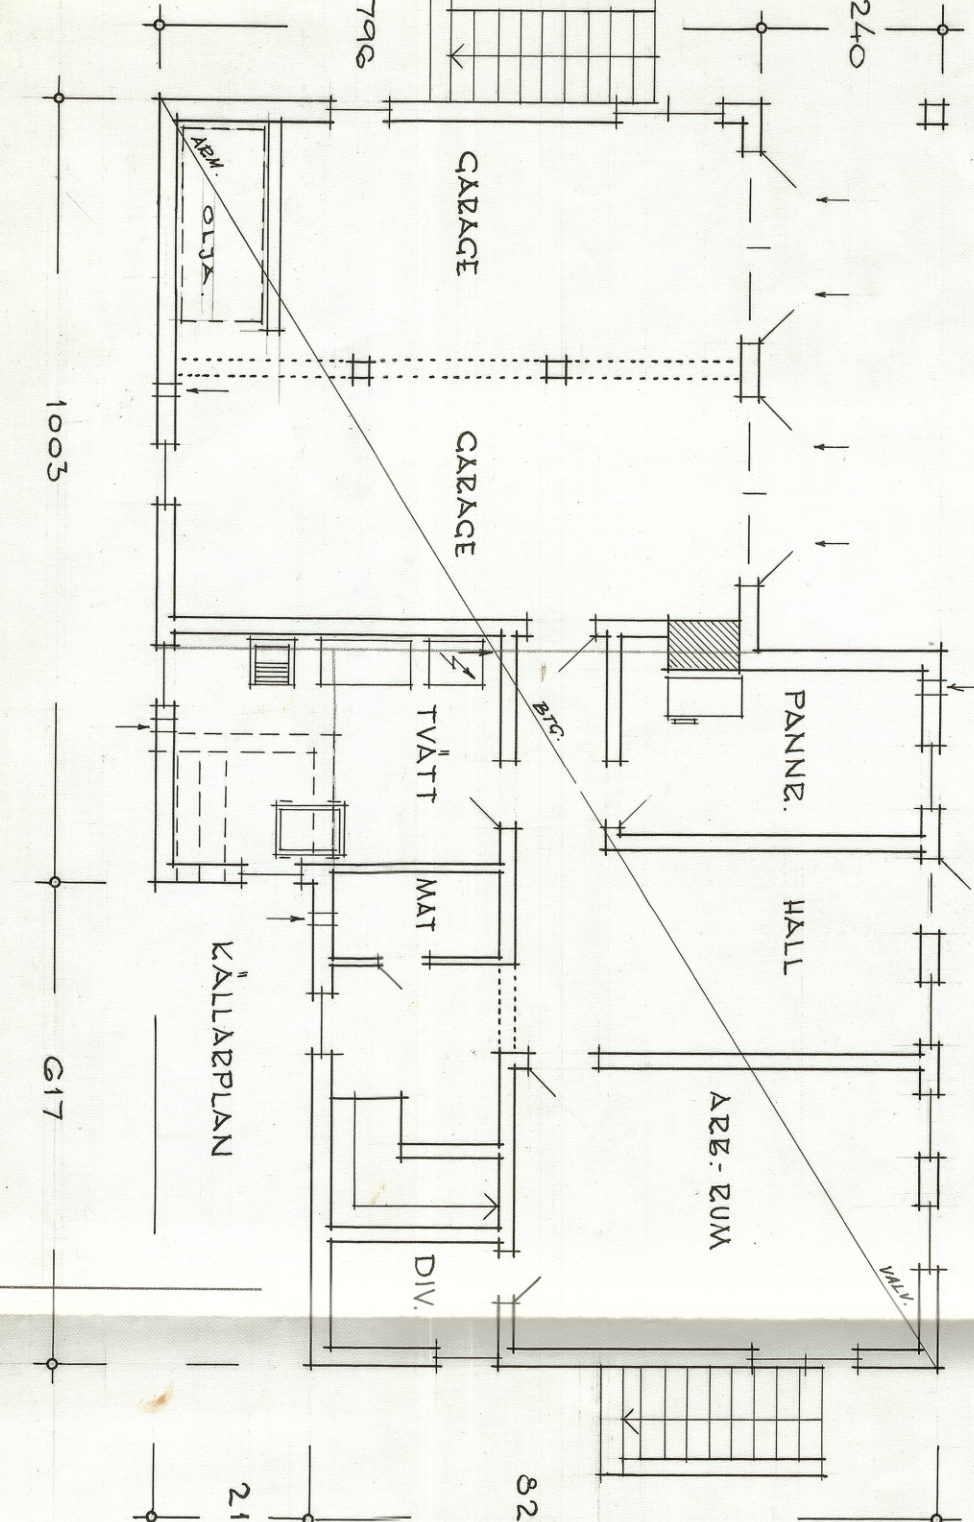
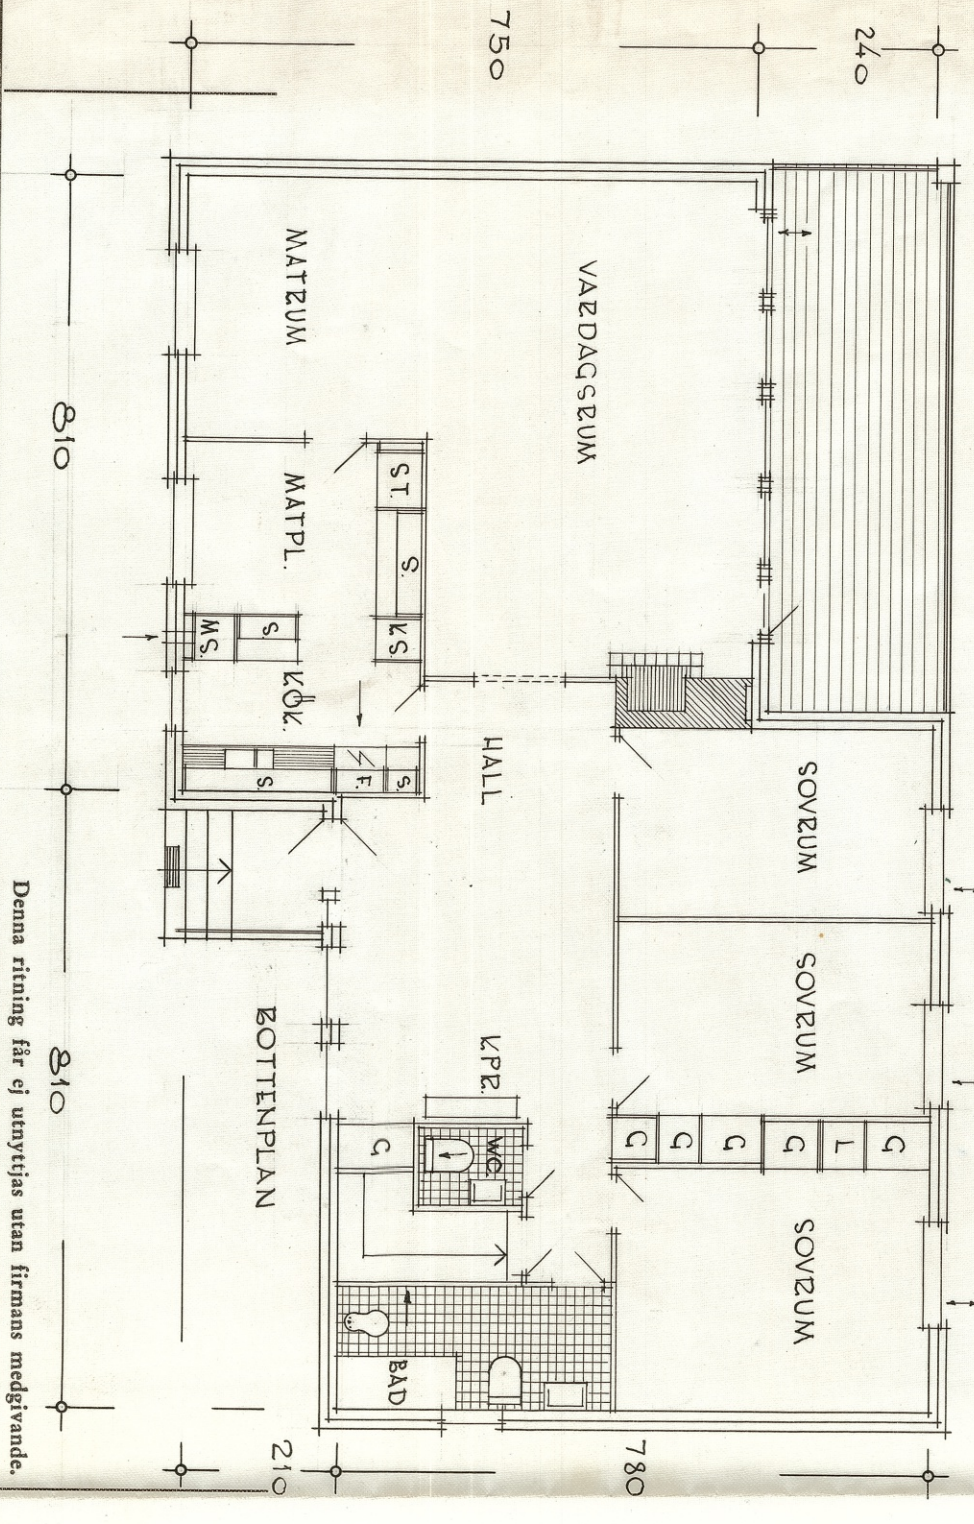
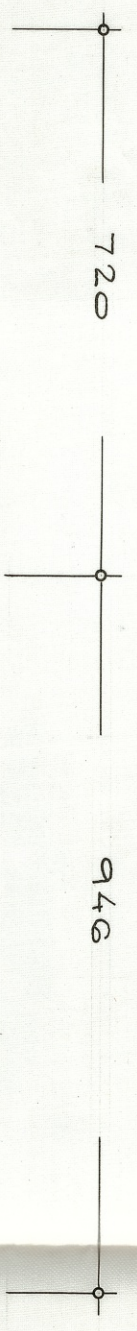
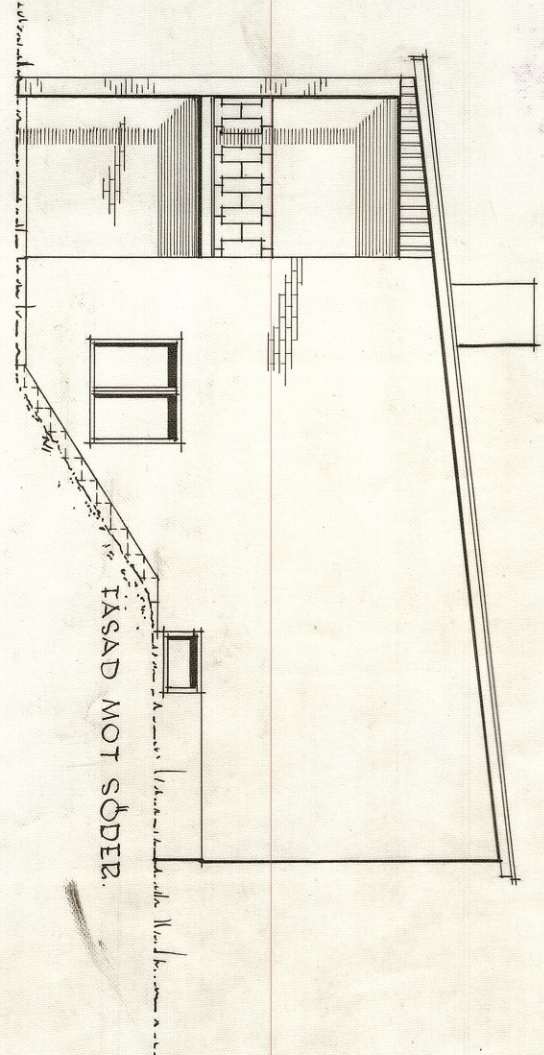
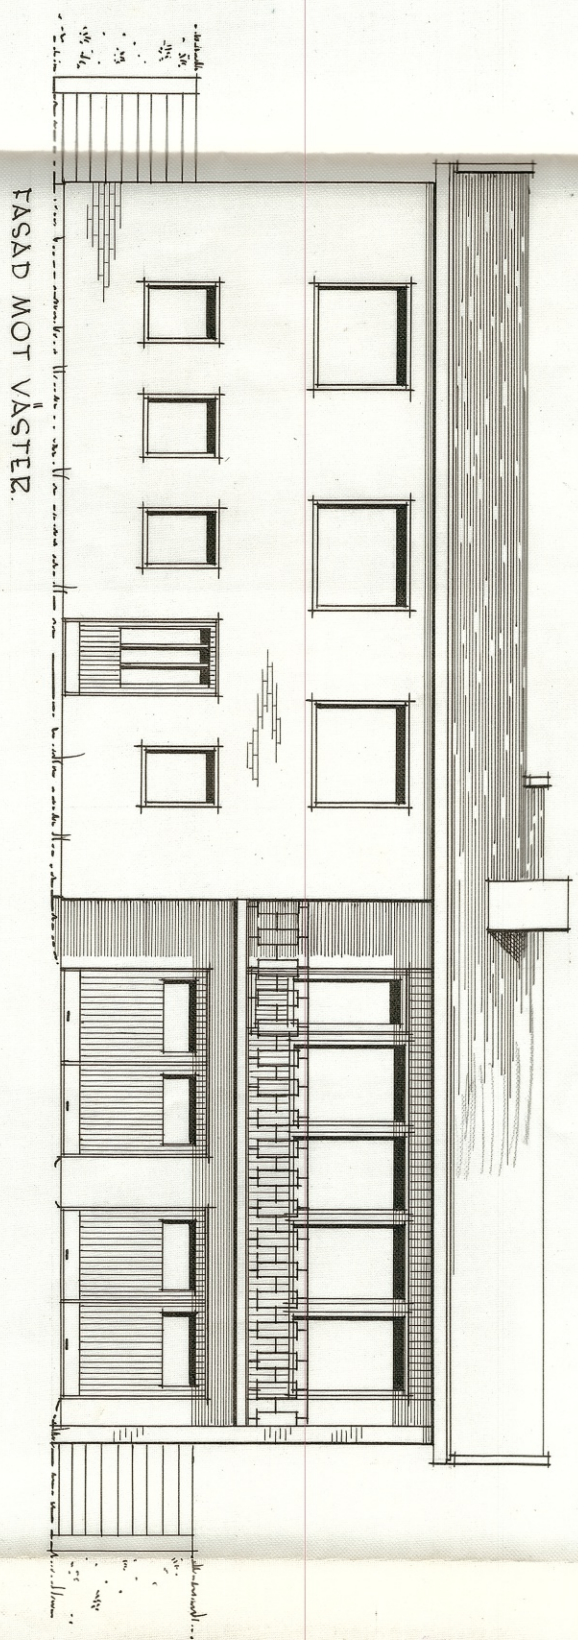
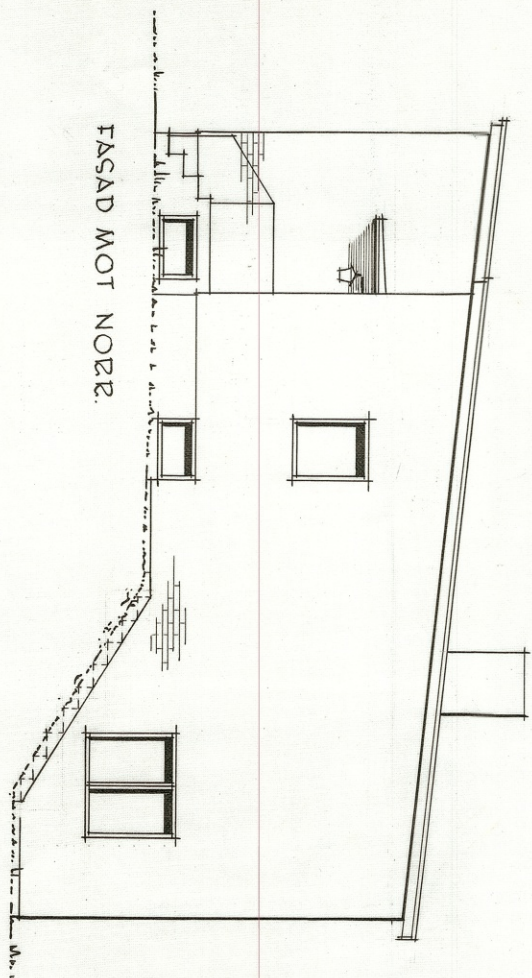


GODKÄND
den 13/5 1963 § 19863
BYGGNADSNÄMNDEN
I ÄLMHULT
gm.

Byggnadskontoret
Kl.
30 APR. 1963
7601 | M

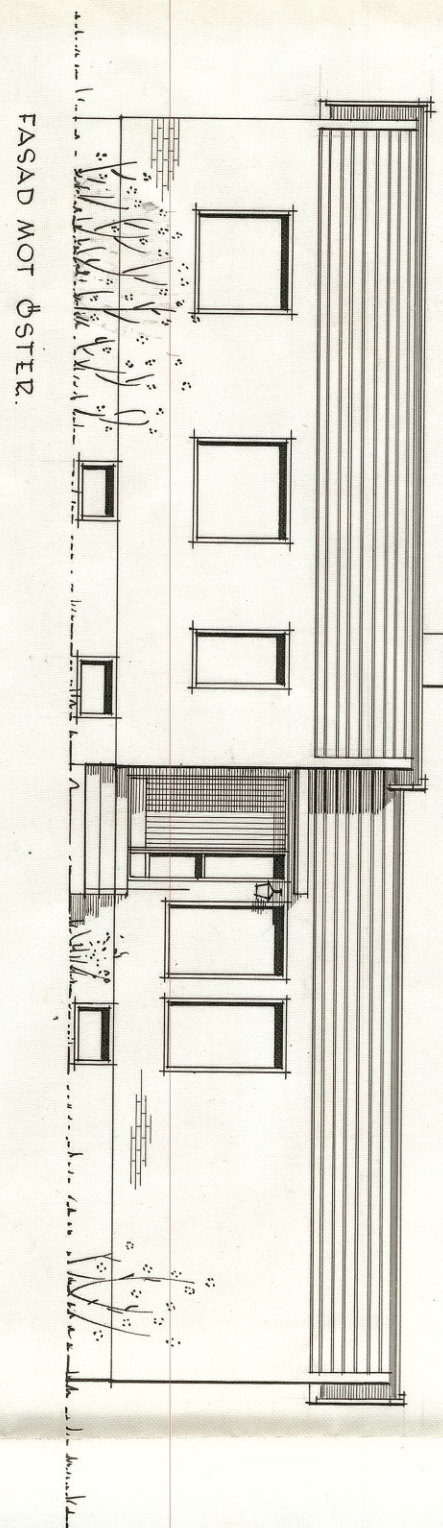

SKÖRSTENSSTOCK SKALA 1:20

1	2	3	4
1	2	3	4
1	2	3	4
1	2	3	4

1 RÖKLEDAR FR. Ö. SPIS.
2 " " PANNAN
3 IMBÖR " TVÄTT
4 " " KÖK.
KAD. WC. EVAL. SEPARAT.

NYBYGGNAD Å TOMT
STADSÅGA NR. 677 I.
ÄLMHULTS KOMMUN



HERR. HARRY JOHANSSON	Ord. nr 20039
ÄLMHULT	Typ. nr 10413
	Ritm. nr 10413
	Sk. 1:100 Dat. 5/63
	Rit. 5/63 Änd. 2/63
GULLRINGS HUS	Gr.