


FÖRKLARINGAR:

MÅTT I m OM INGET ANNAT ANGES


MÅTTAVVIKELSER KAN FÖREKOMMA
UNDERLAG FRÅN LANTMÄTERIETS
KARTTJÄNST.

PLUSHÖJDER ENLIGT UNDERLAG
GULLRINGSHUS, ÅR 1968


- ENTRÉ
- FASTIGHETSGRÄNS
- GRÄNS PRICKMARK

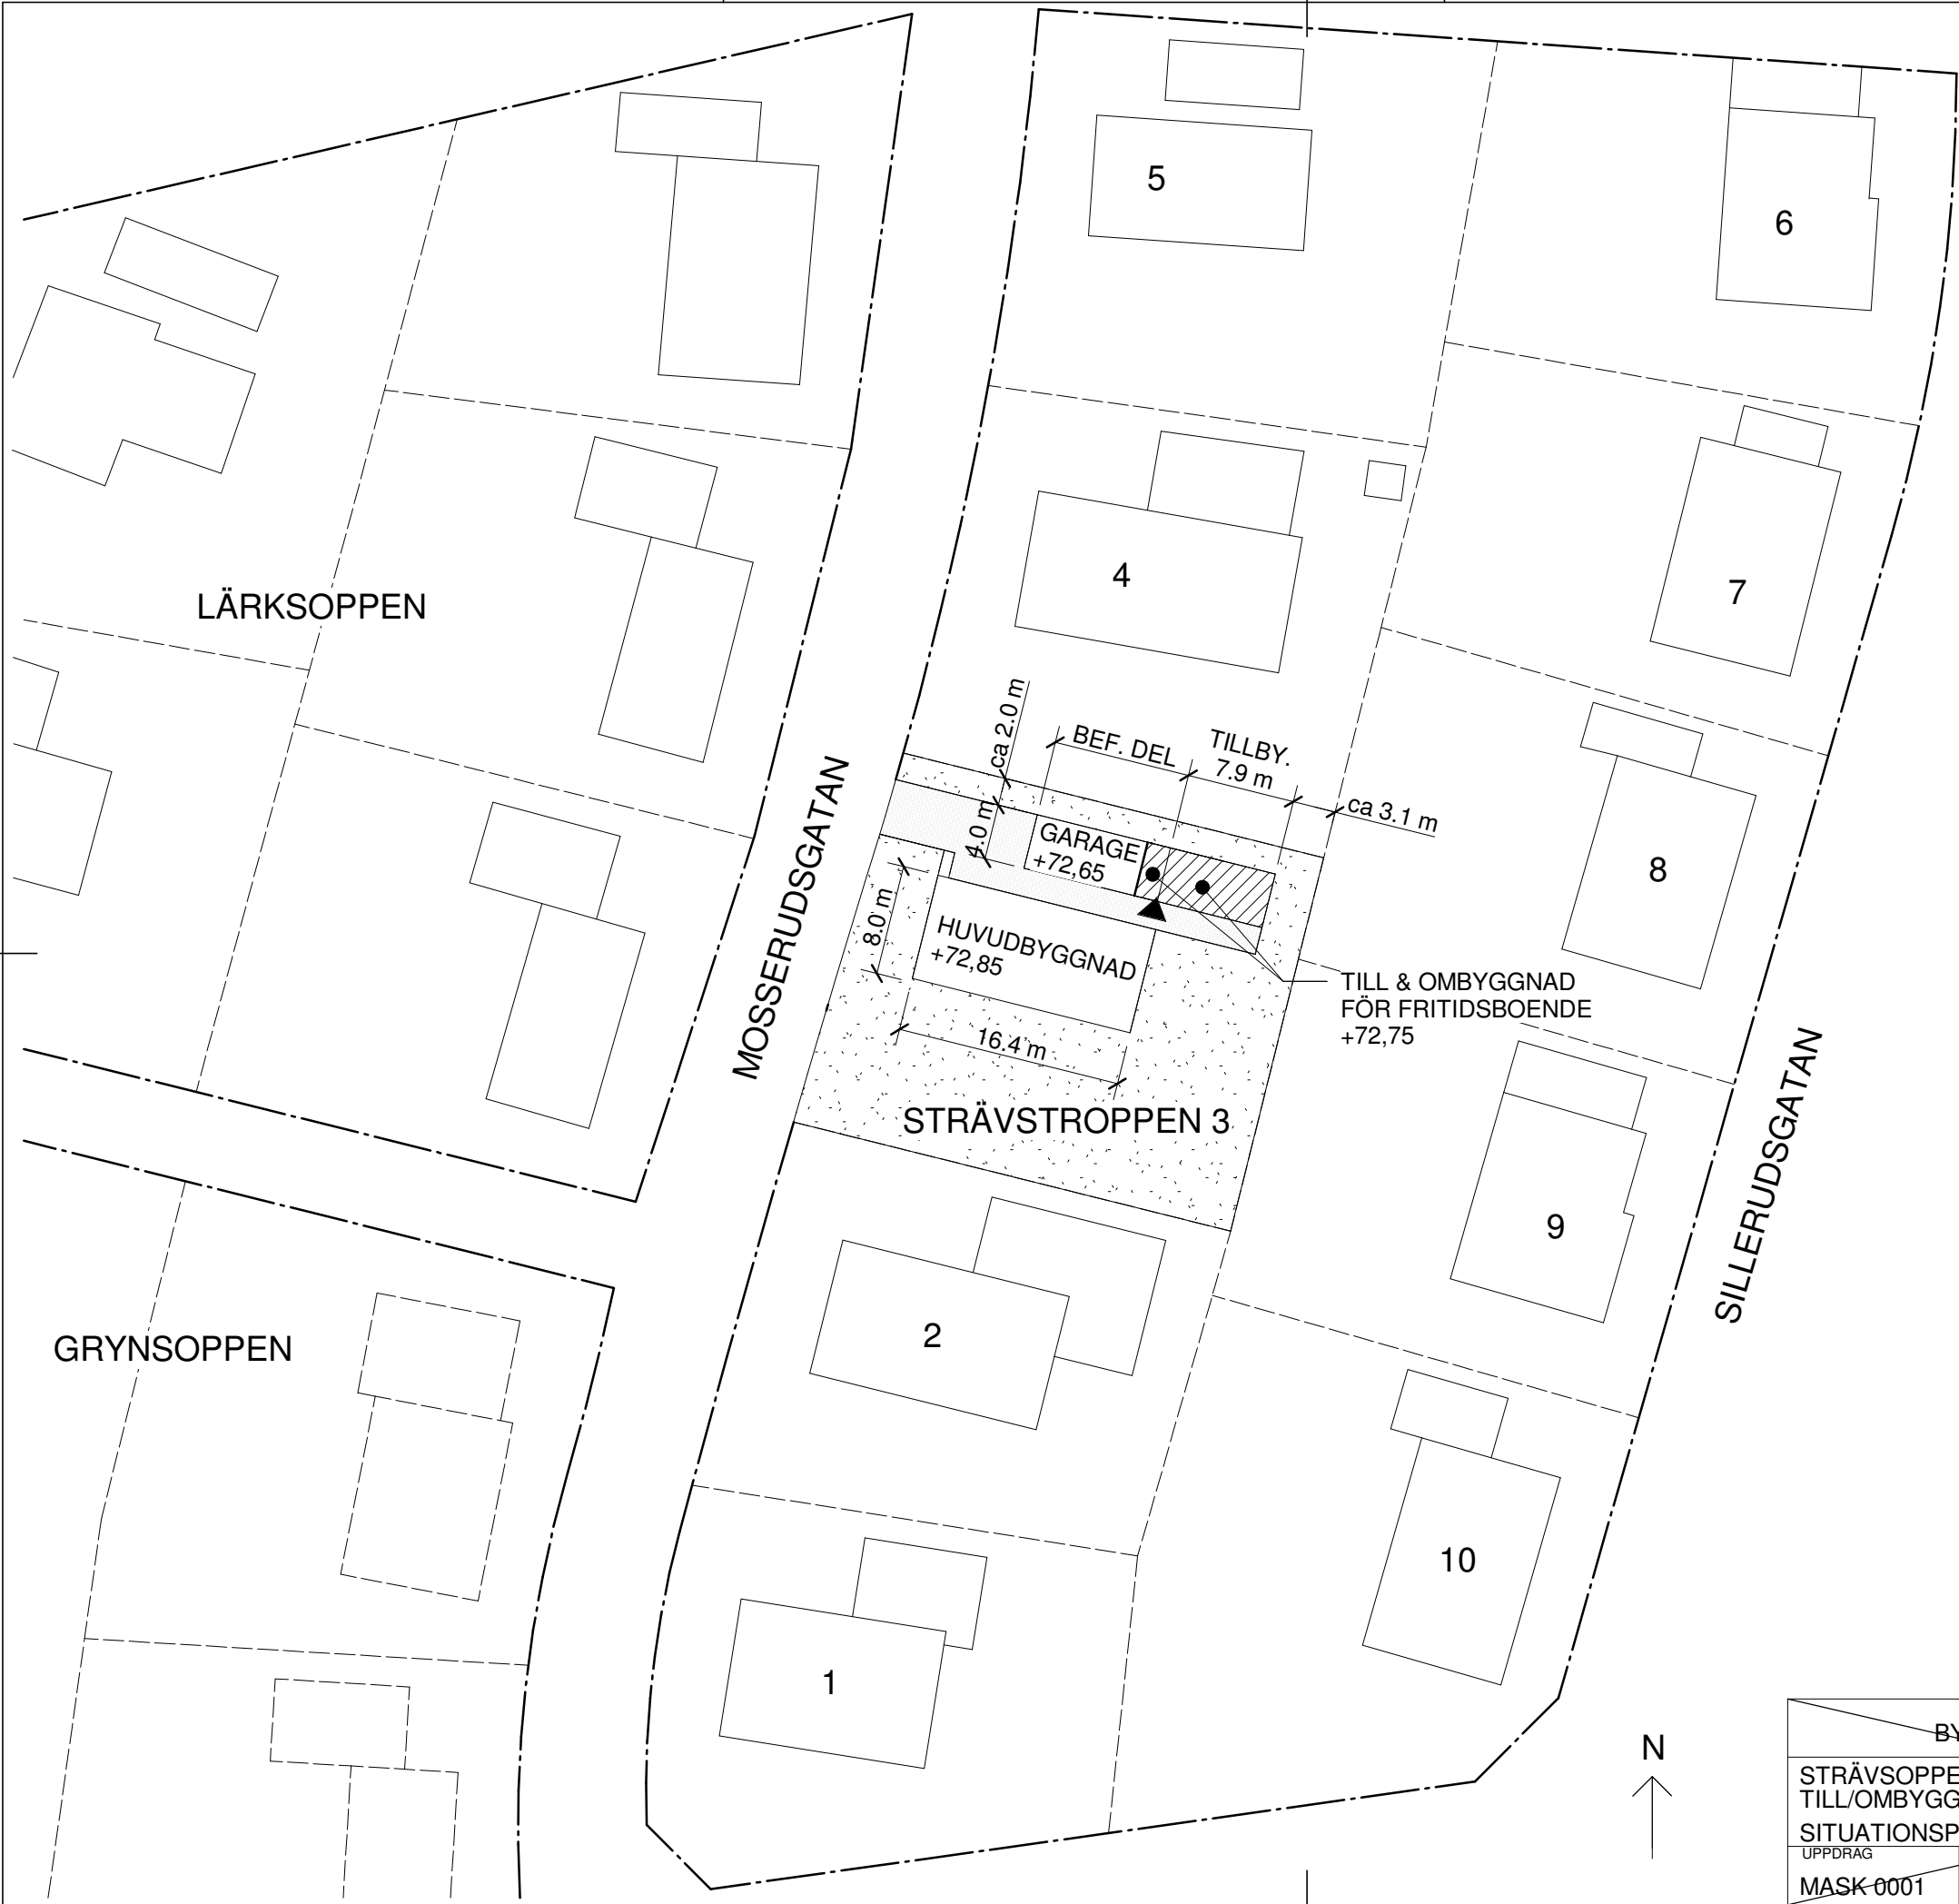


BYGGLOVSHANDLING			DATUM	2019-08-18
STRÄVSOPPEN 3, KARLSTAD TILL/OMBYGGNAD GARAGE, FÖR BOENDE SITUATIONSPLAN			ANSVARIG	
			SKALA (A3)	1 : 500
UPPDRAG	RITAD AV	HANDLAGGARE	NUMMER	BET
MASK-0001	MSD		A-04-0-100	

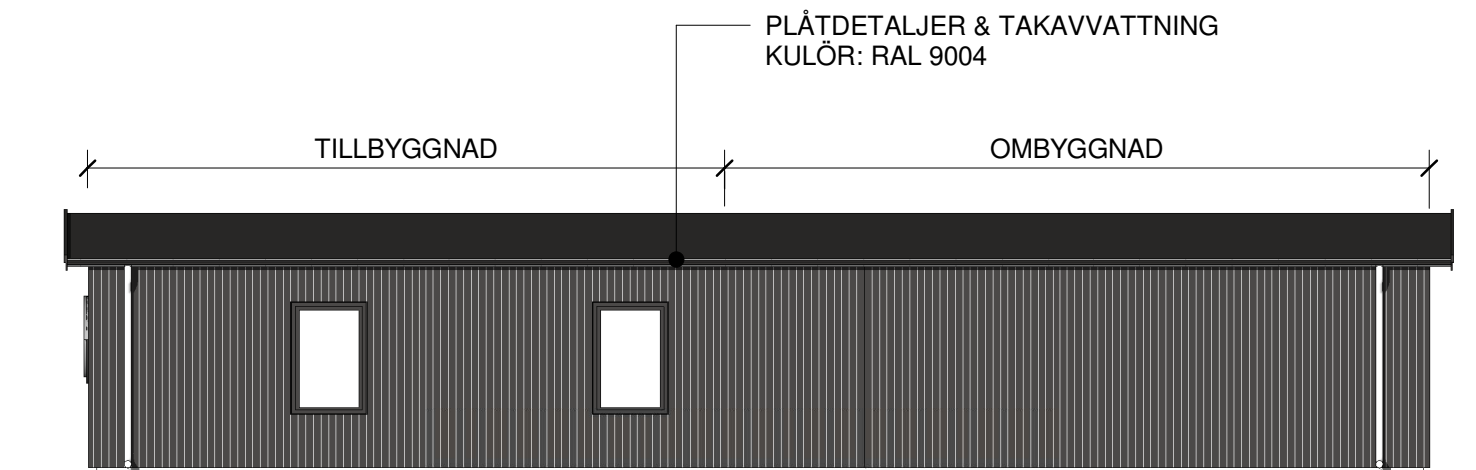


BL - FASAD MOT NORR
1 : 100

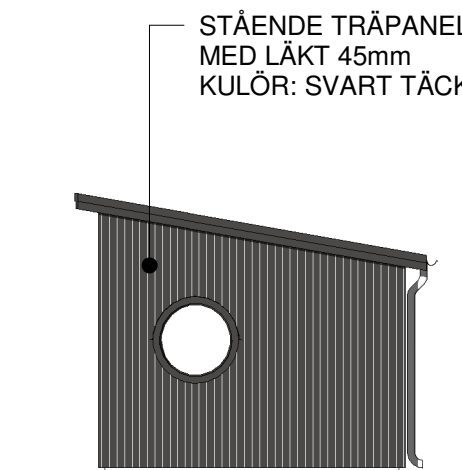

BL - FASAD MOT ÖSTER
1 : 100

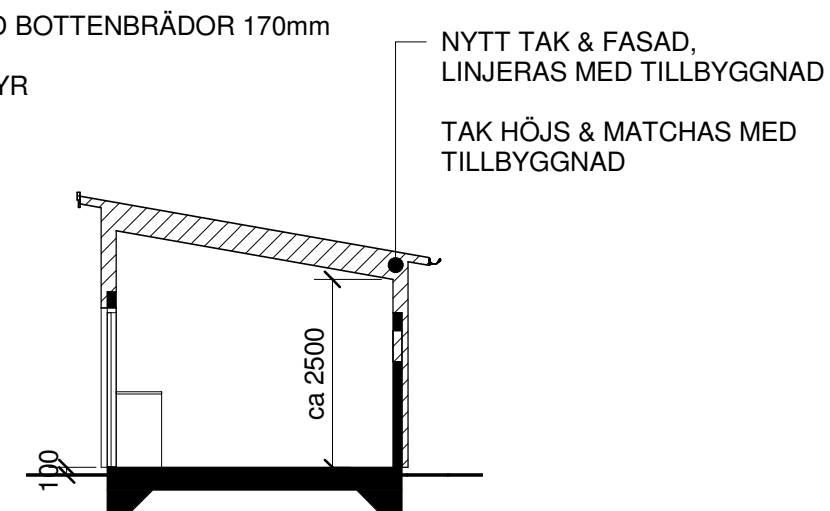


SEKTION A2-A2
1 : 100

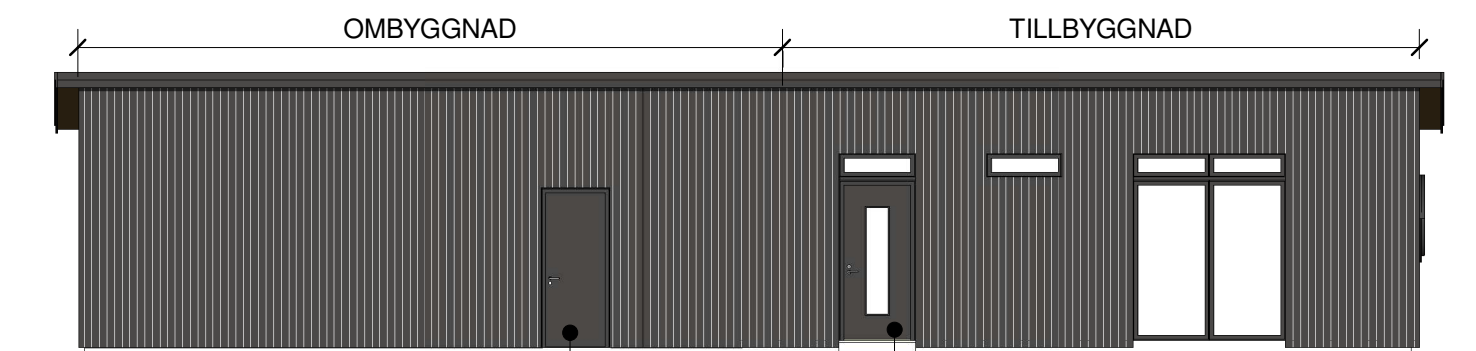


BL - FASAD MOT SÖDER
1 : 100

BEF. DÖRR MÅLAS
KULÖR: NCS S 8500-N


DÖRRAR, FÖNSTER OCH GLASPARTIER
KULÖR: NCS S 8500-N

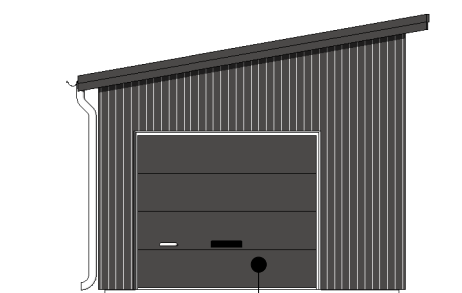

BL - FASAD MOT VÄSTER
1 : 100

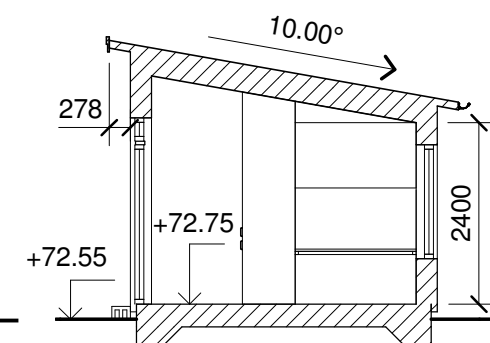

SEKTION A1-A1
1 : 100

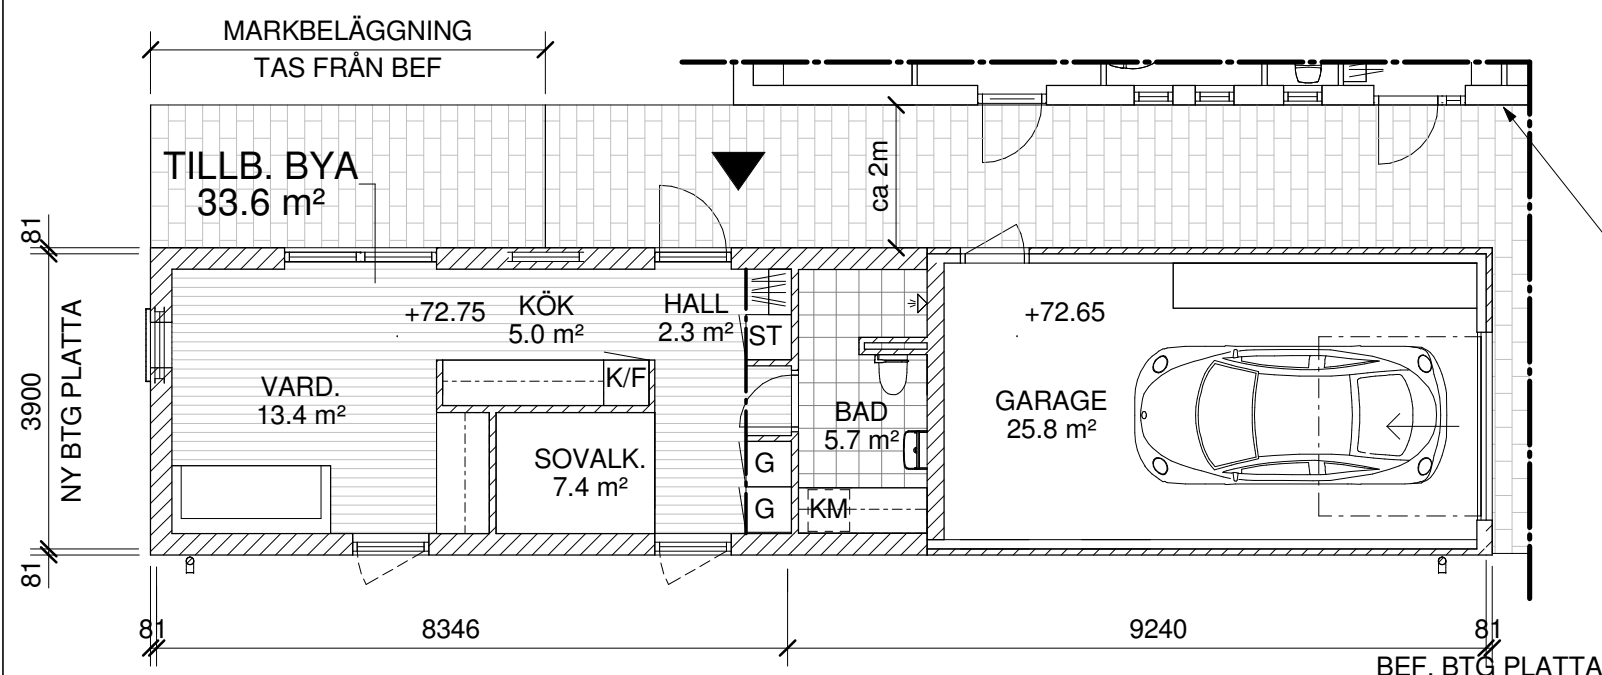

PLAN
1 : 100



BYGGLOVSHANDLING			DATUM
STRÄVSOPPEN 3, KARLSTAD TILL/OMBYGGNAD GARAGE, FÖR BOENDE PLAN, SEKTION OCH FASAD			2019-08-18
			ANSVARIG
UPPDRAG	RITAD AV	HANDLAGGARE	SKALA (A3)
MASK-0001	MSD		1 : 100
			NUMMER
			A-04-0-110
			BET