

FÖRKLARINGAR

SAMTLIGA MÅTT ANGES I MILLIMETER

FÖRSKRIFTER

ALLA MÅTT KONTROLLERAS PÅ PLATS

ANVISNINGAR

SE RITNING:

TILLBYGGNAD

SEKTION 2

F10x10

RUM
11,7 m²

SEKTION 1

5000

YD10

3000

SEKTION 2

SEKTION 1

BEFINTLIG
TILLBYGGNAD

BYGGNADSAREA TILLBYGGNAD: 15,00 m²

SKALA 1:100



METER



Bygglovskonsulter

UPPDRAKT

00

DATUM

202.-11-03

ANLÄGGARE

M.D

BET	ÄNDRINGEN AVSER	DATUM	SIGN
-----	-----------------	-------	------

BYGGLOV

TILLBYGGNAD
PLANRITNING

SKALA
A3 1:100

NUMMER
A-40.1-100

BET

FÖRKLARINGAR


SAMTLIGA MÅTT ANGES I MILLIMETER

FÖRESKRIFTER

ALLA MÅTT KONTROLLERAS PÅ PLATS


HÄNVISNINGAR

SE RITNING:

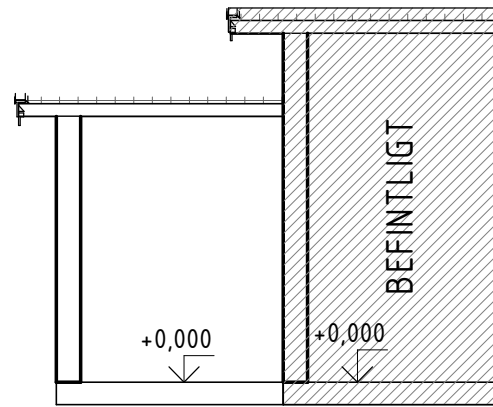

SEKTION 1

UTKAST FRÅN BYGGLOVSKONSULTER

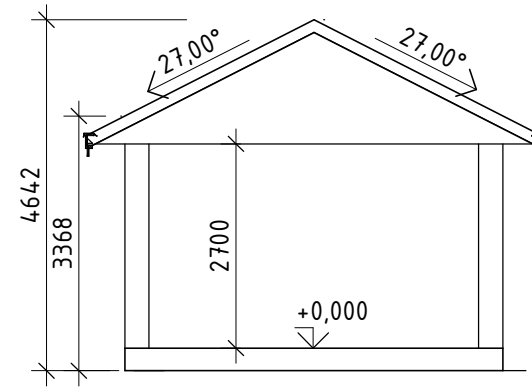

SEKTION 2

SKALA 1:100



METER



Bygglovskonsulter

UPPDRAG

00

DATUM

202.-11-03

ANSÖKAN

M.D

BET	ÄNDRINGEN AVSER	DATUM	SIGN
-----	-----------------	-------	------


BYGGLOVSKONSULTER

SEKTION

SKALA
A3 1:100

NUMMER
A-40.2-100

BET

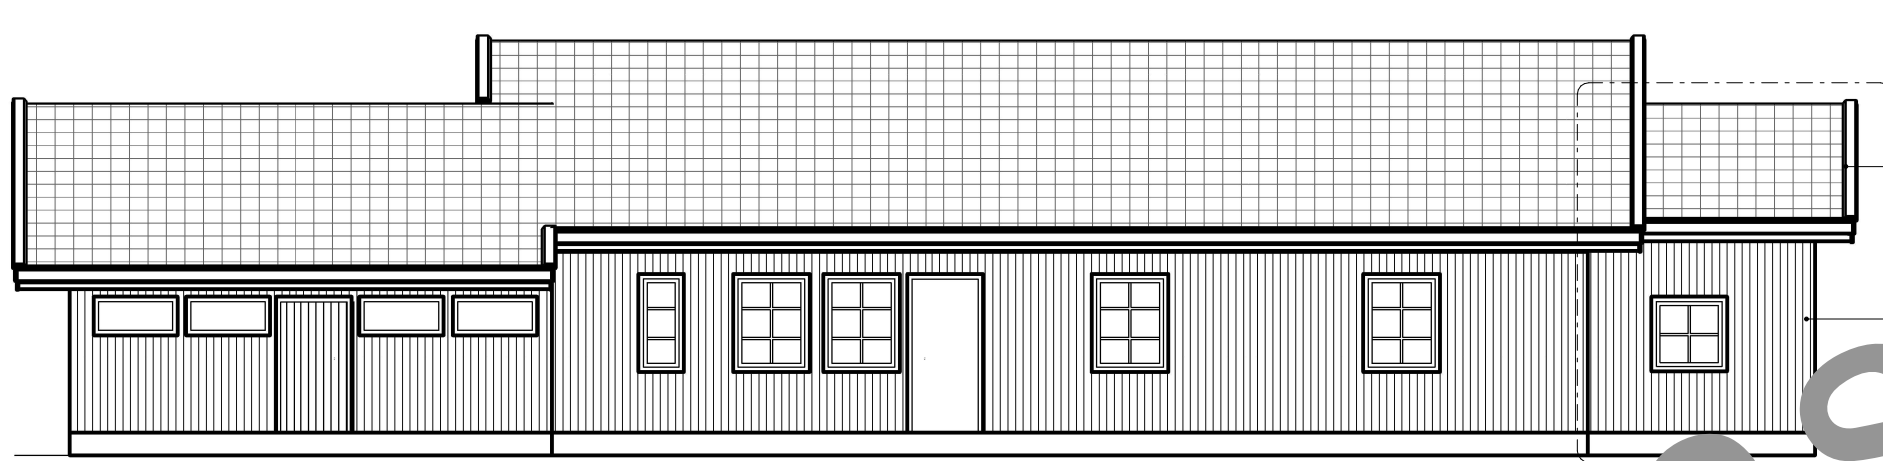


Fasad mot
SÖDER -
TILLBYGGNAD

TAKMATERIAL: TÄNNAN
FÄRG: GRÅ

FASADMATERIAL: STÅENDE TRÄPANEL
FÄRG: VIT
NCS S 2002-y

FASAD MOT SÖDER

UTKAST FRÅN BYGGLOVSKONSULTER

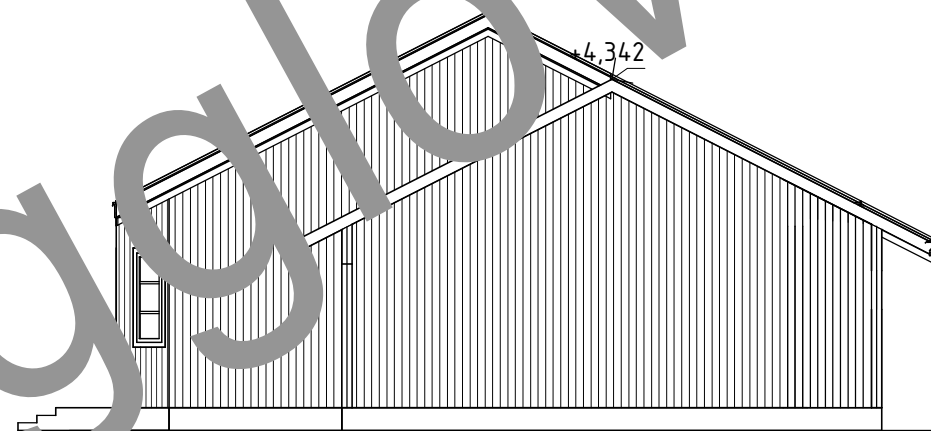

FASAD MOT ÖSTER

SKALA 1:100



METER



Bygglovskonsulter

UPPDRAGET

00

DATUM

202.-11-03

ANSVARIG

M.D

BET	ÄNDRINGEN AVSER	DATUM	SIGN
-----	-----------------	-------	------


BYGGLOVSKONSULTER

TILLBYGGNAD
FASADER


SKALA
A3 1:100

NUMMER
A-40.3-100

BET

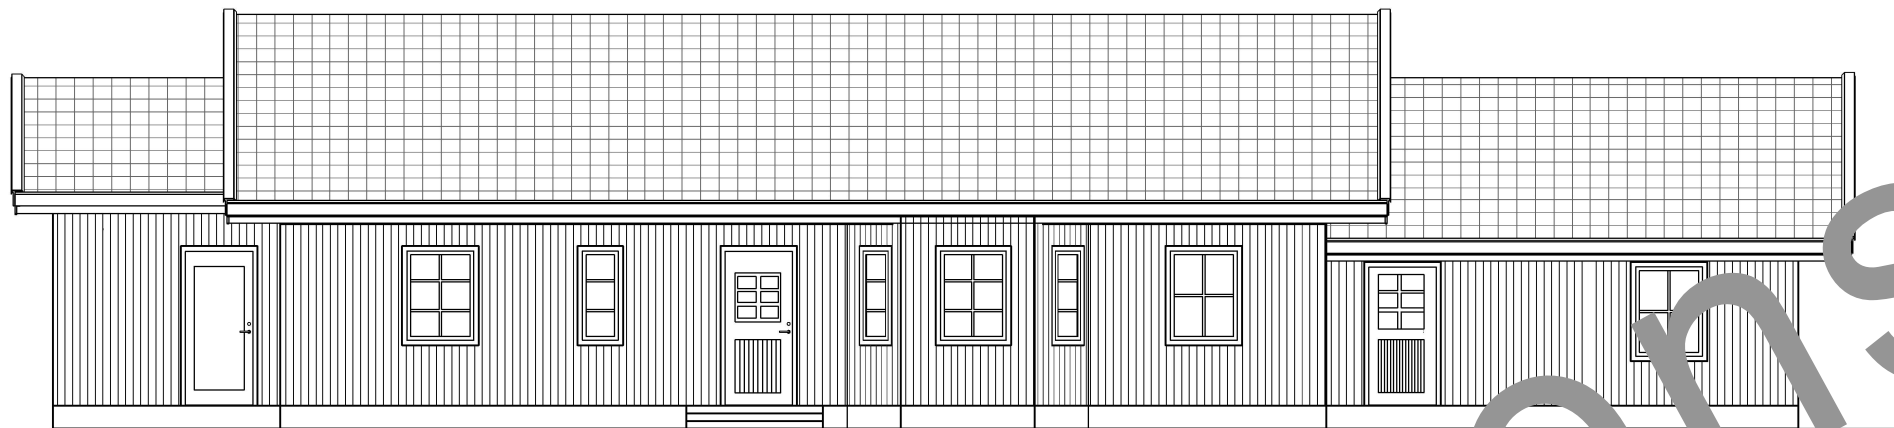

FASAD MOT NORR

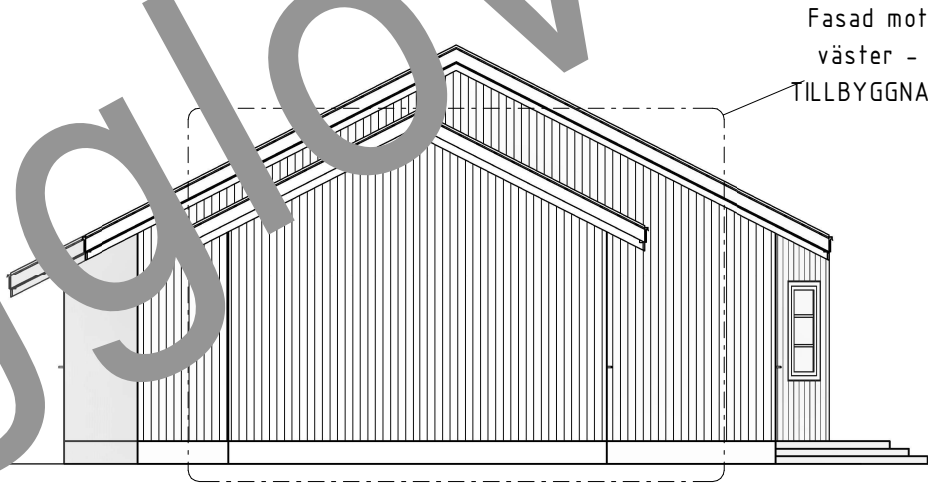


FASAD MOT VÄSTER

FÖRKLARINGAR
SAMTLIGA MÅTT ANGES I MILLIMETER

FÖRSKRIFTER
ALLA MÅTT KONTROLLERAS PÅ PLATS

ANVISNINGAR
SE RITNING:

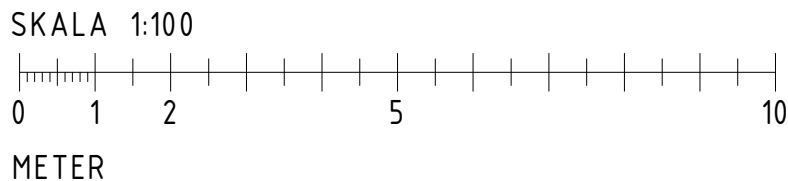

 Bygglovskonsulter

UTKAST FRÅN BYGGLOVSKONSULTER

UPPDRAGET 00
DATUM 202.-11-03

ANSVARIG M.D.

BET	ÄNDRINGEN AVSER	DATUM	SIGN
	BYGGLOVSKONSULTER		
	ANSVARIG		
	FASADER		
SKALA A3 1:100	NUMMER A-40.3-101		BET