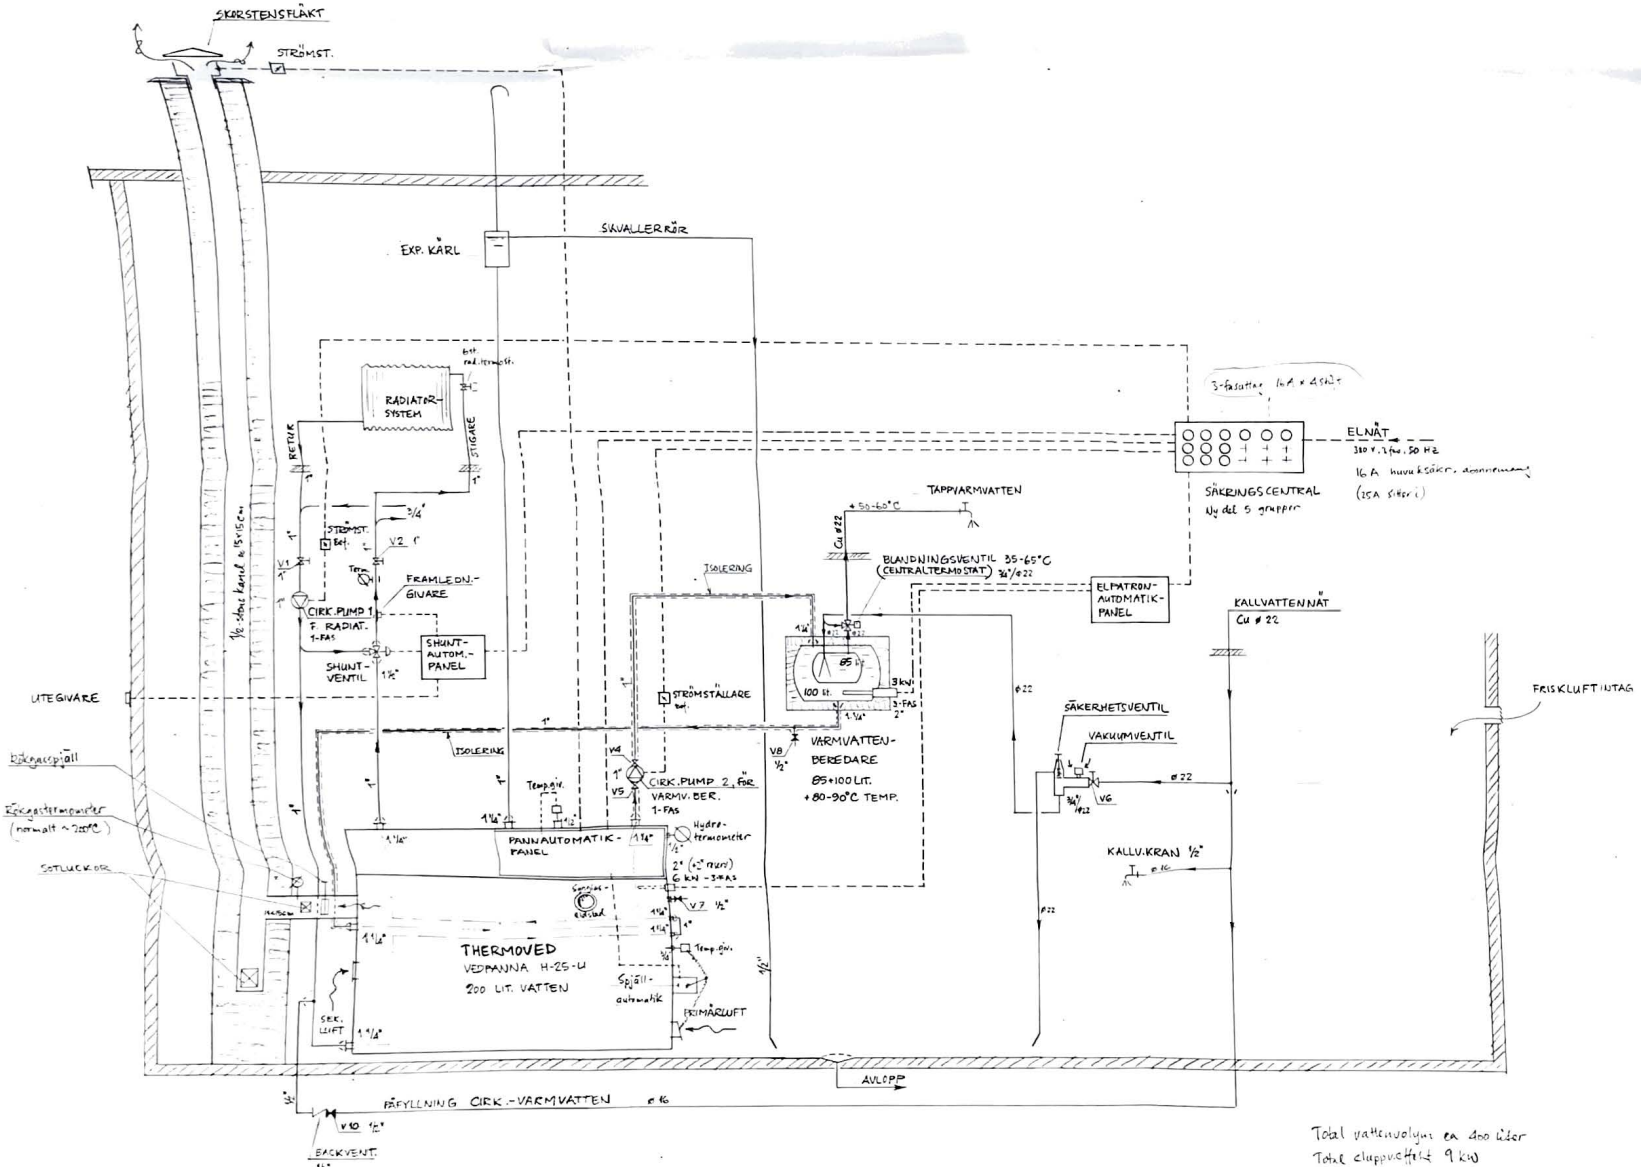

Se instruktionspärm

INSTALLATION AV NY VEDPANNA
PÄRSSONS, GÄRDES G. 26, BORLÄNGE
SCHEMA FÖR VÄRMESYSTEMET

82-05-28 Nolander
Rev. 82-07-20