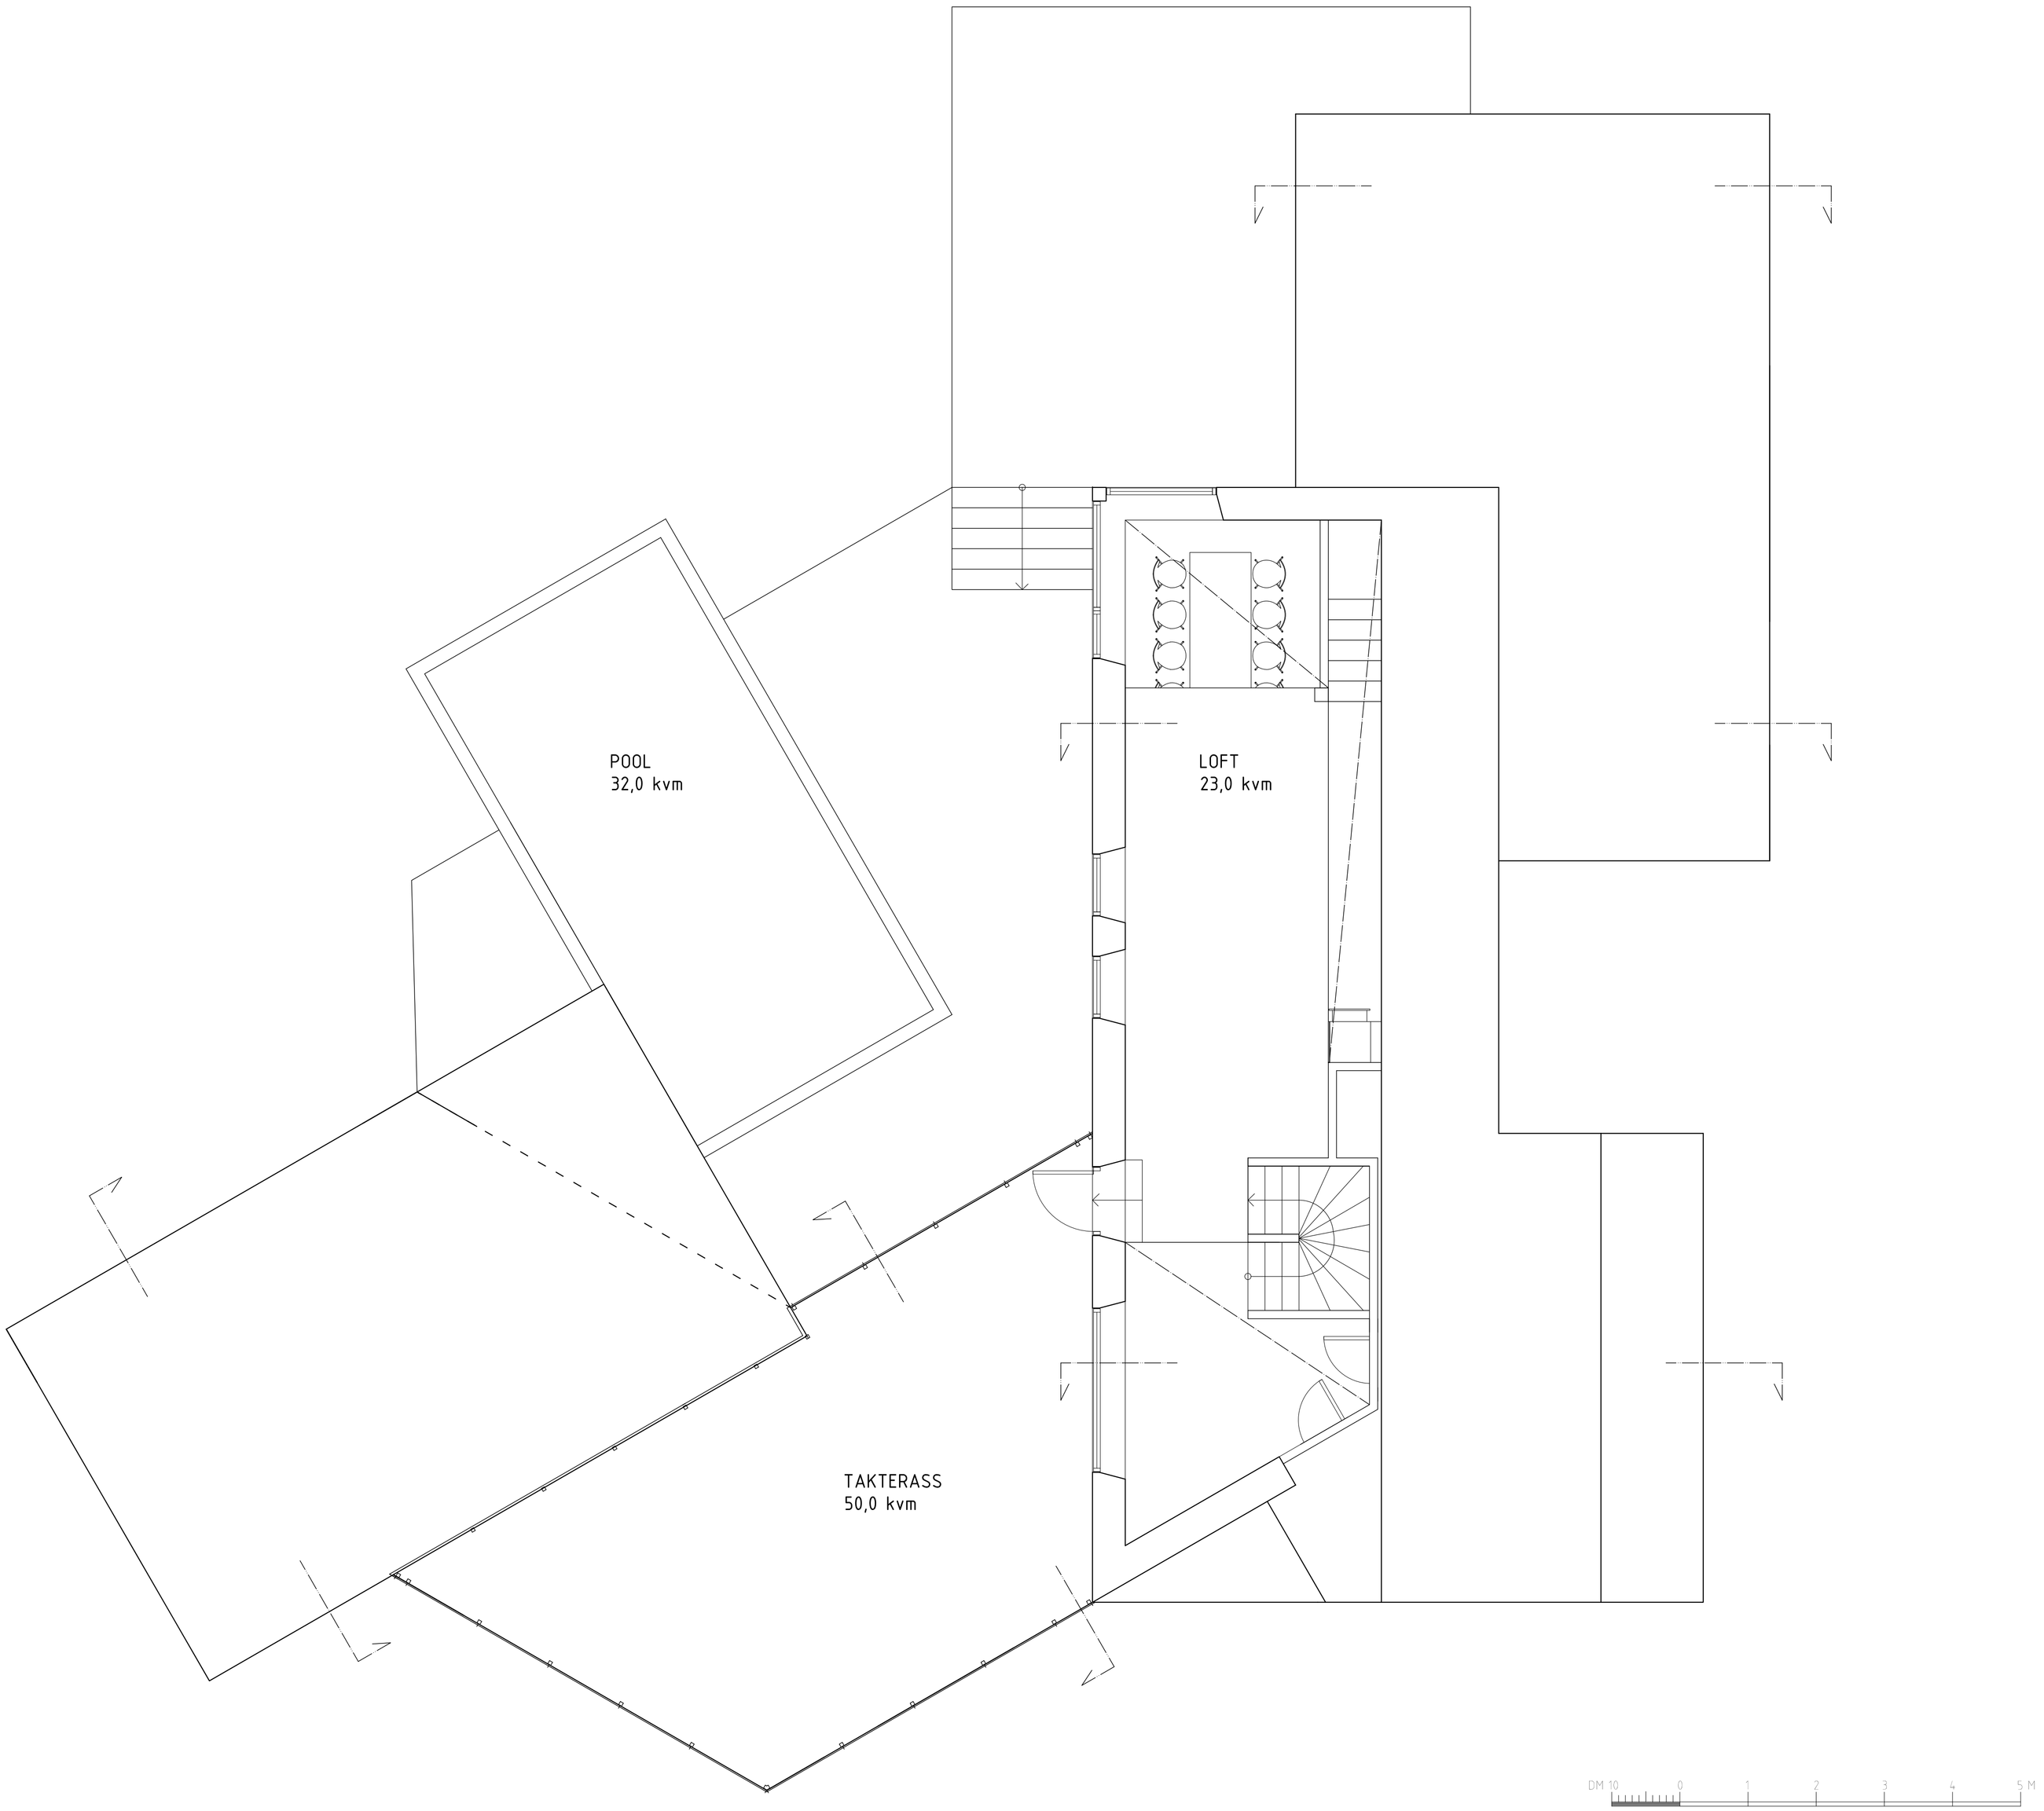

ANVISNINGAR

HÄNVISNINGAR

BET	ANT	ÄNDRINGAR AVSER	DATUM	SIGN

PROJEKT

VILLA

ENGLAND 1

ALEXANDER K
VÄSTERGATAN
285 37 MARKARYD

A Magnus Åhs, 070-323 99 84, arkitektmagnus@hotmail.com

IDÉHANDLING

RITNINGEN AVSER

NYBYGGNAD AV 1-PLANSVILLA
ENTRÉSOL OCH TAKTERASS

SKALA
A1 = 1:50
A3 = 1:100

UPPDRAGSNUMMER	RITNINGEN KONSTRUERAD AV	HANDLÄGGARE
0703	MAGNUS ÅHS	MAGNUS ÅHS
DATUM	ANSVARIG	
2009.02.15	ALEXANDER K	
ARBETSNUMMER	NUMMER	BET
0702	A01-02	