



ENTRÉPLAN

Boyta 143,8 (VAR 139,5) kvm
BTA 159,9 (VAR 155,2) kvm
Omr. 53,5 (VAR 52,3) m
Byta aften 22,1 (VAR 20,3) kvm


Boyta totalt 143,8 kvm
BTA totalt 182,0 kvm

ELDSTAD: CONTURA 510 MED ISOLERAT STÅLRÖR
(INGÅR INTE I LEVERANSEN)

- Tilluftventil i fönsterkarm
- * GVF Golvvärme fördelare
- ** ELC Elgruppcentral
- Ro Radon-exkverier från grunden uppdragen ovan golv
- Ao Luftingör från avlopp, D110
- VM Vattenmälare
- VVX Värmeväxlare fjärrvärme

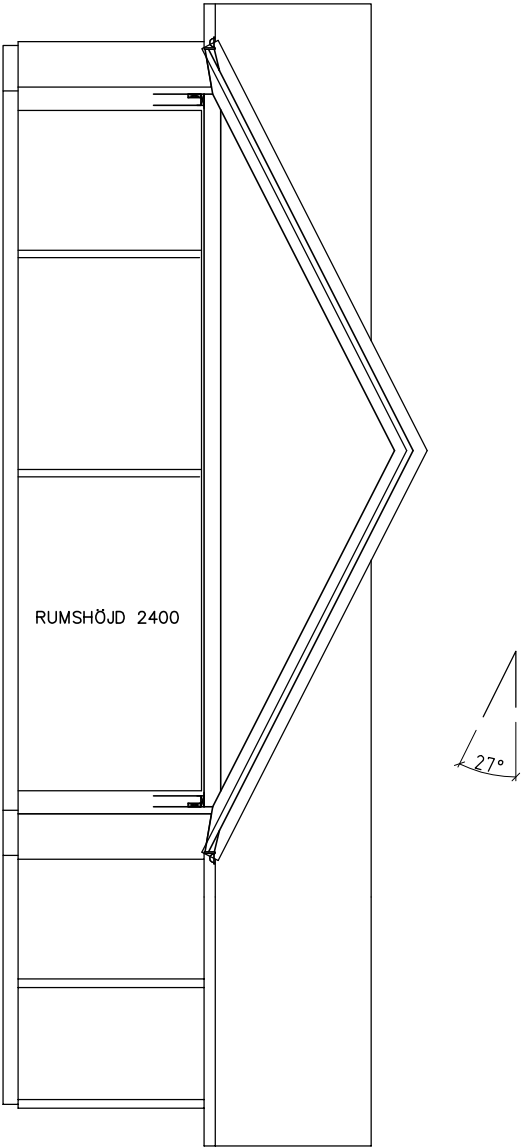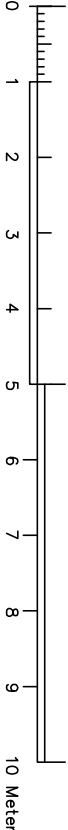

SEKTION A

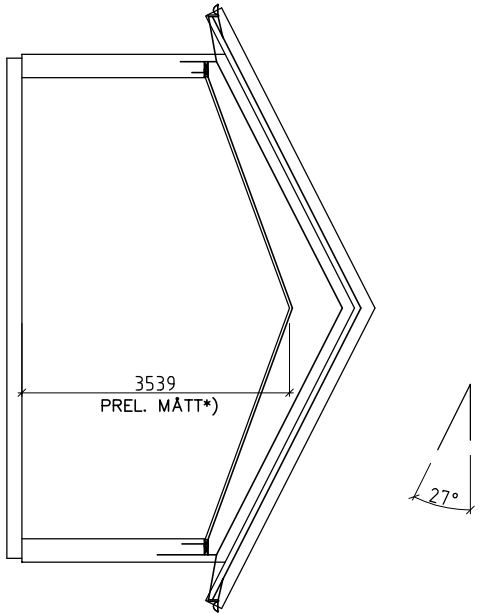

SEKTION B

*)TAKHÖJD FASTSTÄLLS SLUTGILTIGT VID TAKSTOLSBERÄKNING.

HUVUDRITNING PLAN

- REV 07: 081004: BTG-PLATTA ALTAN BORTTAGES. RÅGLAS I BAD, VÄGG MOT KÖK, 45 GRADER, SOM TIDIGARE
- REV 06: 080930: EXTRA VÄGGSKIVA I TVÄTT, TVÄTHO OMPLACERAD, ENTRÉDÖRR OMHÄNGD, BÄRANDE VÄGGAR 125 (VAR 100),
- REV 06: 080930: FÖNSTER 11x5 BORTTÄGET, FÖNSTER 5x11 (VAR 11x5), KLK BORTTÄGET, I-DÖRR TVÄTT OMHÄNGD, RADON FLYTTAD
- REV 05: 080901: INFÖR BYGGLOV: FD V-RUM FLYTTAD, TILLÄGG Ö-LJUS FRAMSIDA, TILLÄGG KAMIN, KÖK REVIDERAT ENL. HTH OFFERT 080916
- REV 04: ÖPPN. I KÖK 1200. VÄGGAR I HALL FLYTTADE, TILLÄGG KAMIN, ALTANDÖRR V-RUM FLYTTAD.
- REV 04: RYGGÅSTAK I HALL+KÖK
- REV 04: FÖNSTER I V-RUM 17 (VAR 20) ÖVERLJUS HALVMÄNE (VAR REKT), TILVAL FÖNSTER 11x5 I SOV(1)
- REV 03: BOYTA I KÖK OCH VARD-RUM STÖRRE, VÄGG MELLAN SÖVRUM ANDRAD
- REV 03: UTERUM/ALTAN NAGOT STÖRRE, ANPASSAS TILL BREDD PÅ VARD-RUM
- REV 03: TILLÄGG FÖNSTER I VARD-RUM: 1 ST. 10x20F OCH 4 ST. TREKANTIGA ÖVERLJUS
- REV 03: YTTERVÄGG I 2 SKIKT (VAR 3 SKIKT)
- REV 03: PARALLELLA TAKBALKAR I VARD-RUM OCH UTERUM
- REV 03: GARAGE UTV. 8,1x6,2 M, EJ ISOLERAT, 1 PORT 5x2,1 M

FASTIGHET

KV. HÄSTSKON 4, tomt 11
FAM. JOACHIM REGNÉR
MÖLBY KOMMUN



ÖstgötaHus
TEL. 070-273 05 03

DATUM / UTG. 2008-10-04 REV07
SKALA 1:100 (A3)
RITN.NR PLAN