





VÅN 6 TR

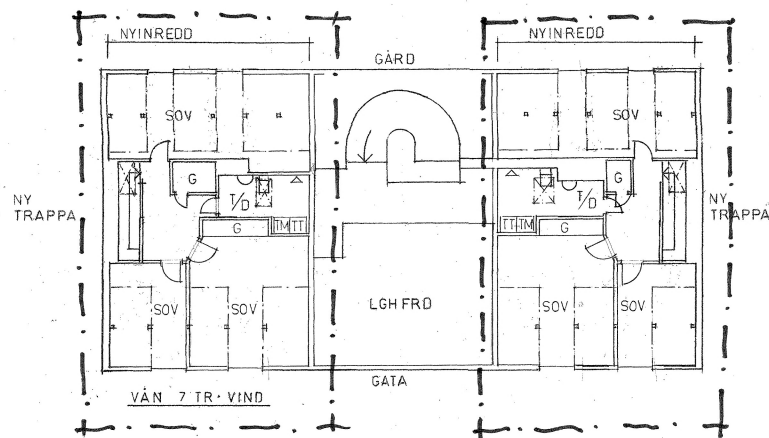


VÅN 7 TR - VIND

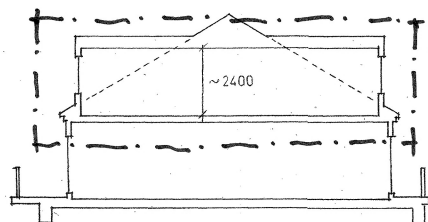



SEKTION

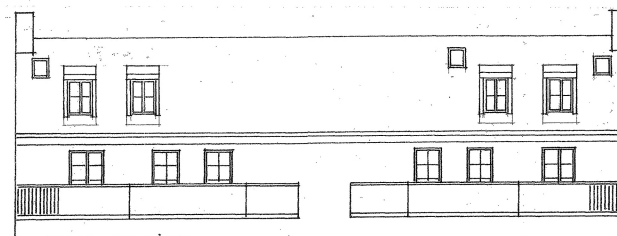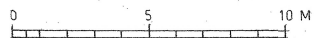

FASAD MOT GÅRD

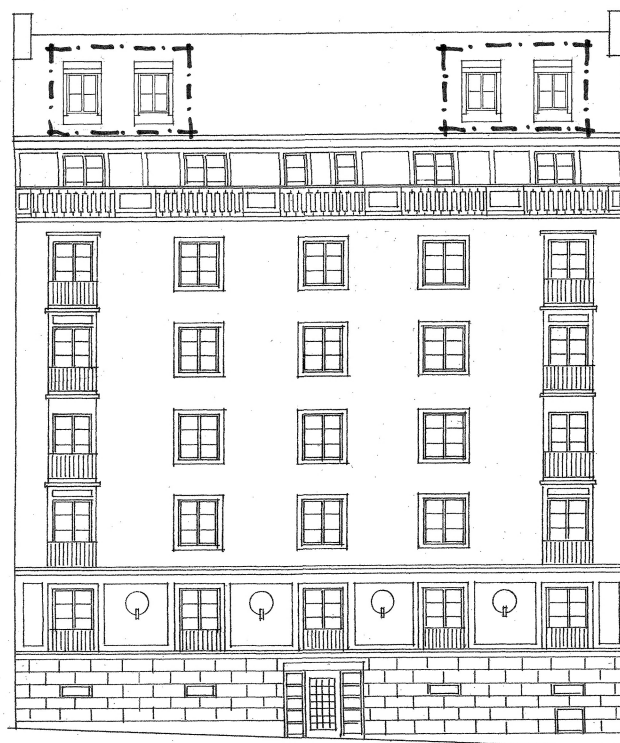

FASAD MOT DALAGATAN

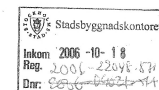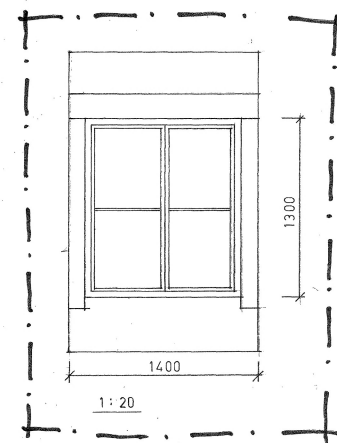

KV BERGET 9  
INREDNING AV VIND  
PLANER, FASADER, SEKTION  
SKALA 1:100  
2006 10 17  
H. RUBENSSON ARK KONTOR  
T 011 103396  
F 011 103398

Hans Rubensson ARK STAR / MSA