



Fasad mot söder

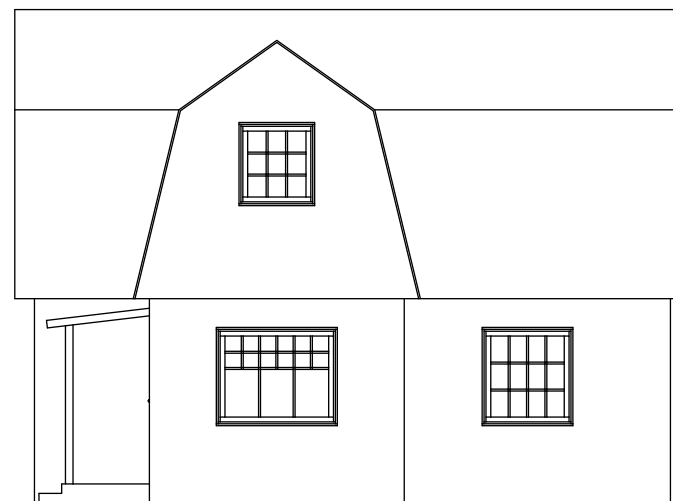

Fasad mot väster

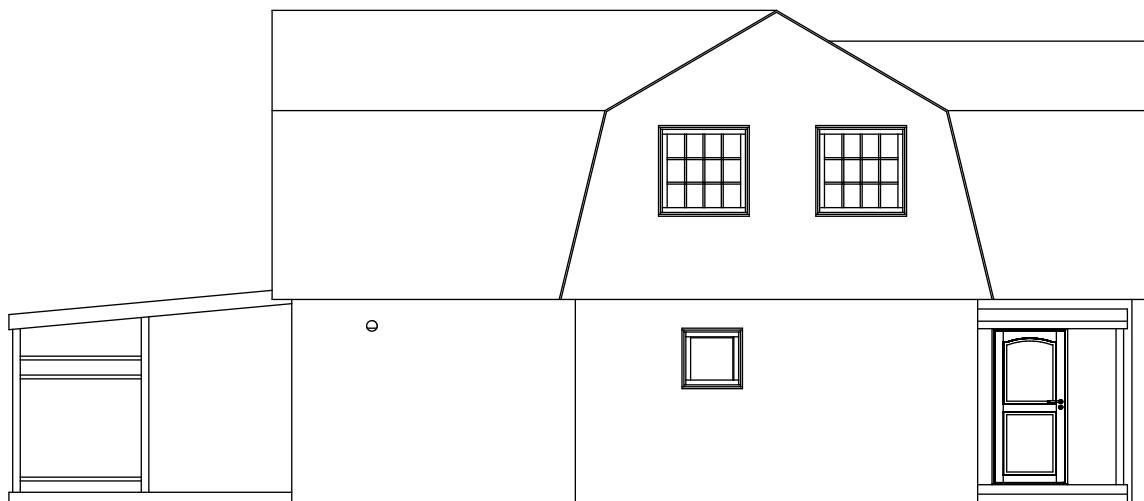


Fasad mot norr




Fasad mot öster

2012-01-03 Skala 1:100


Göteborg

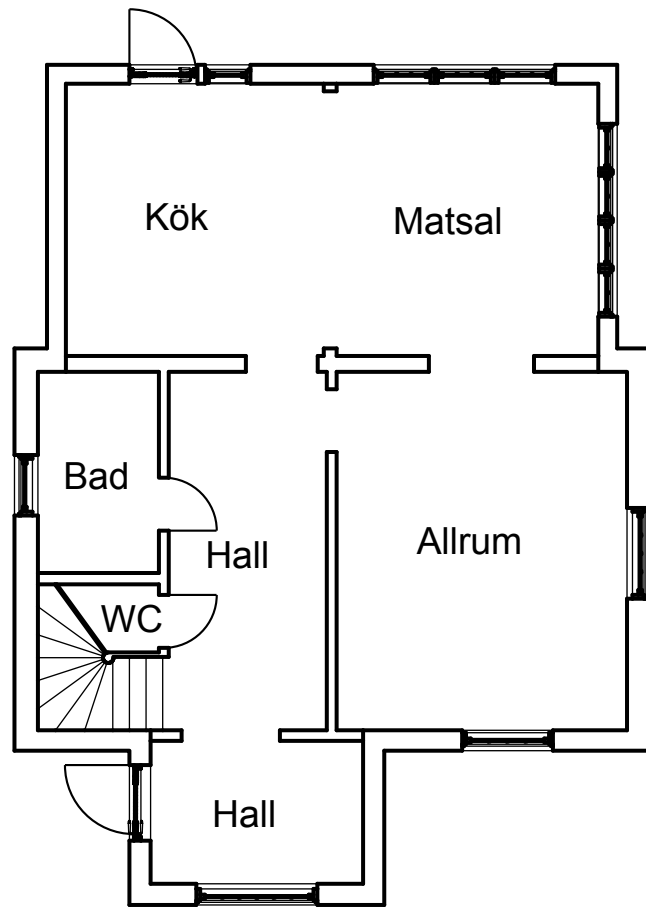


Plan 1

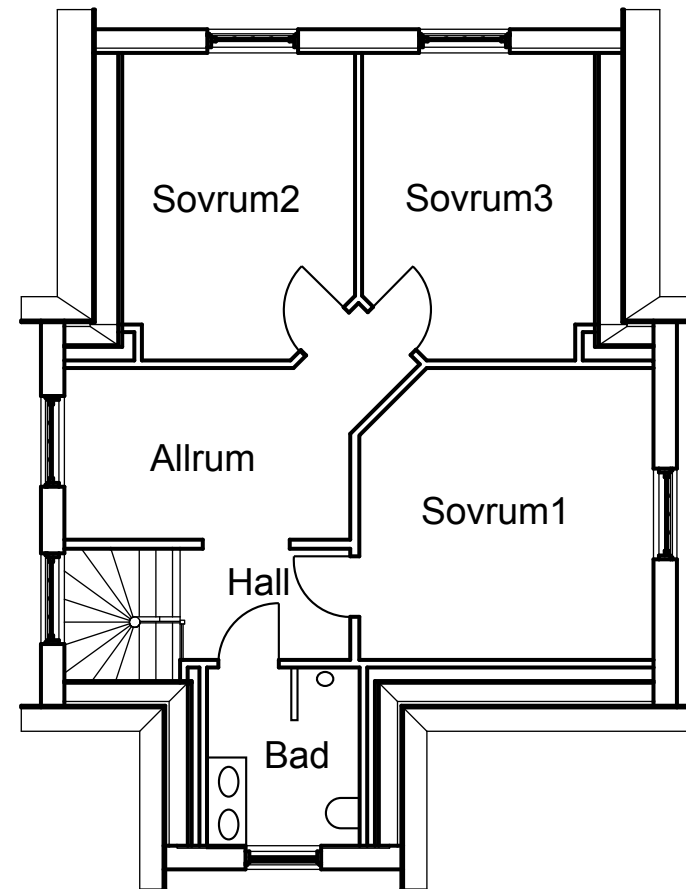


Plan 2

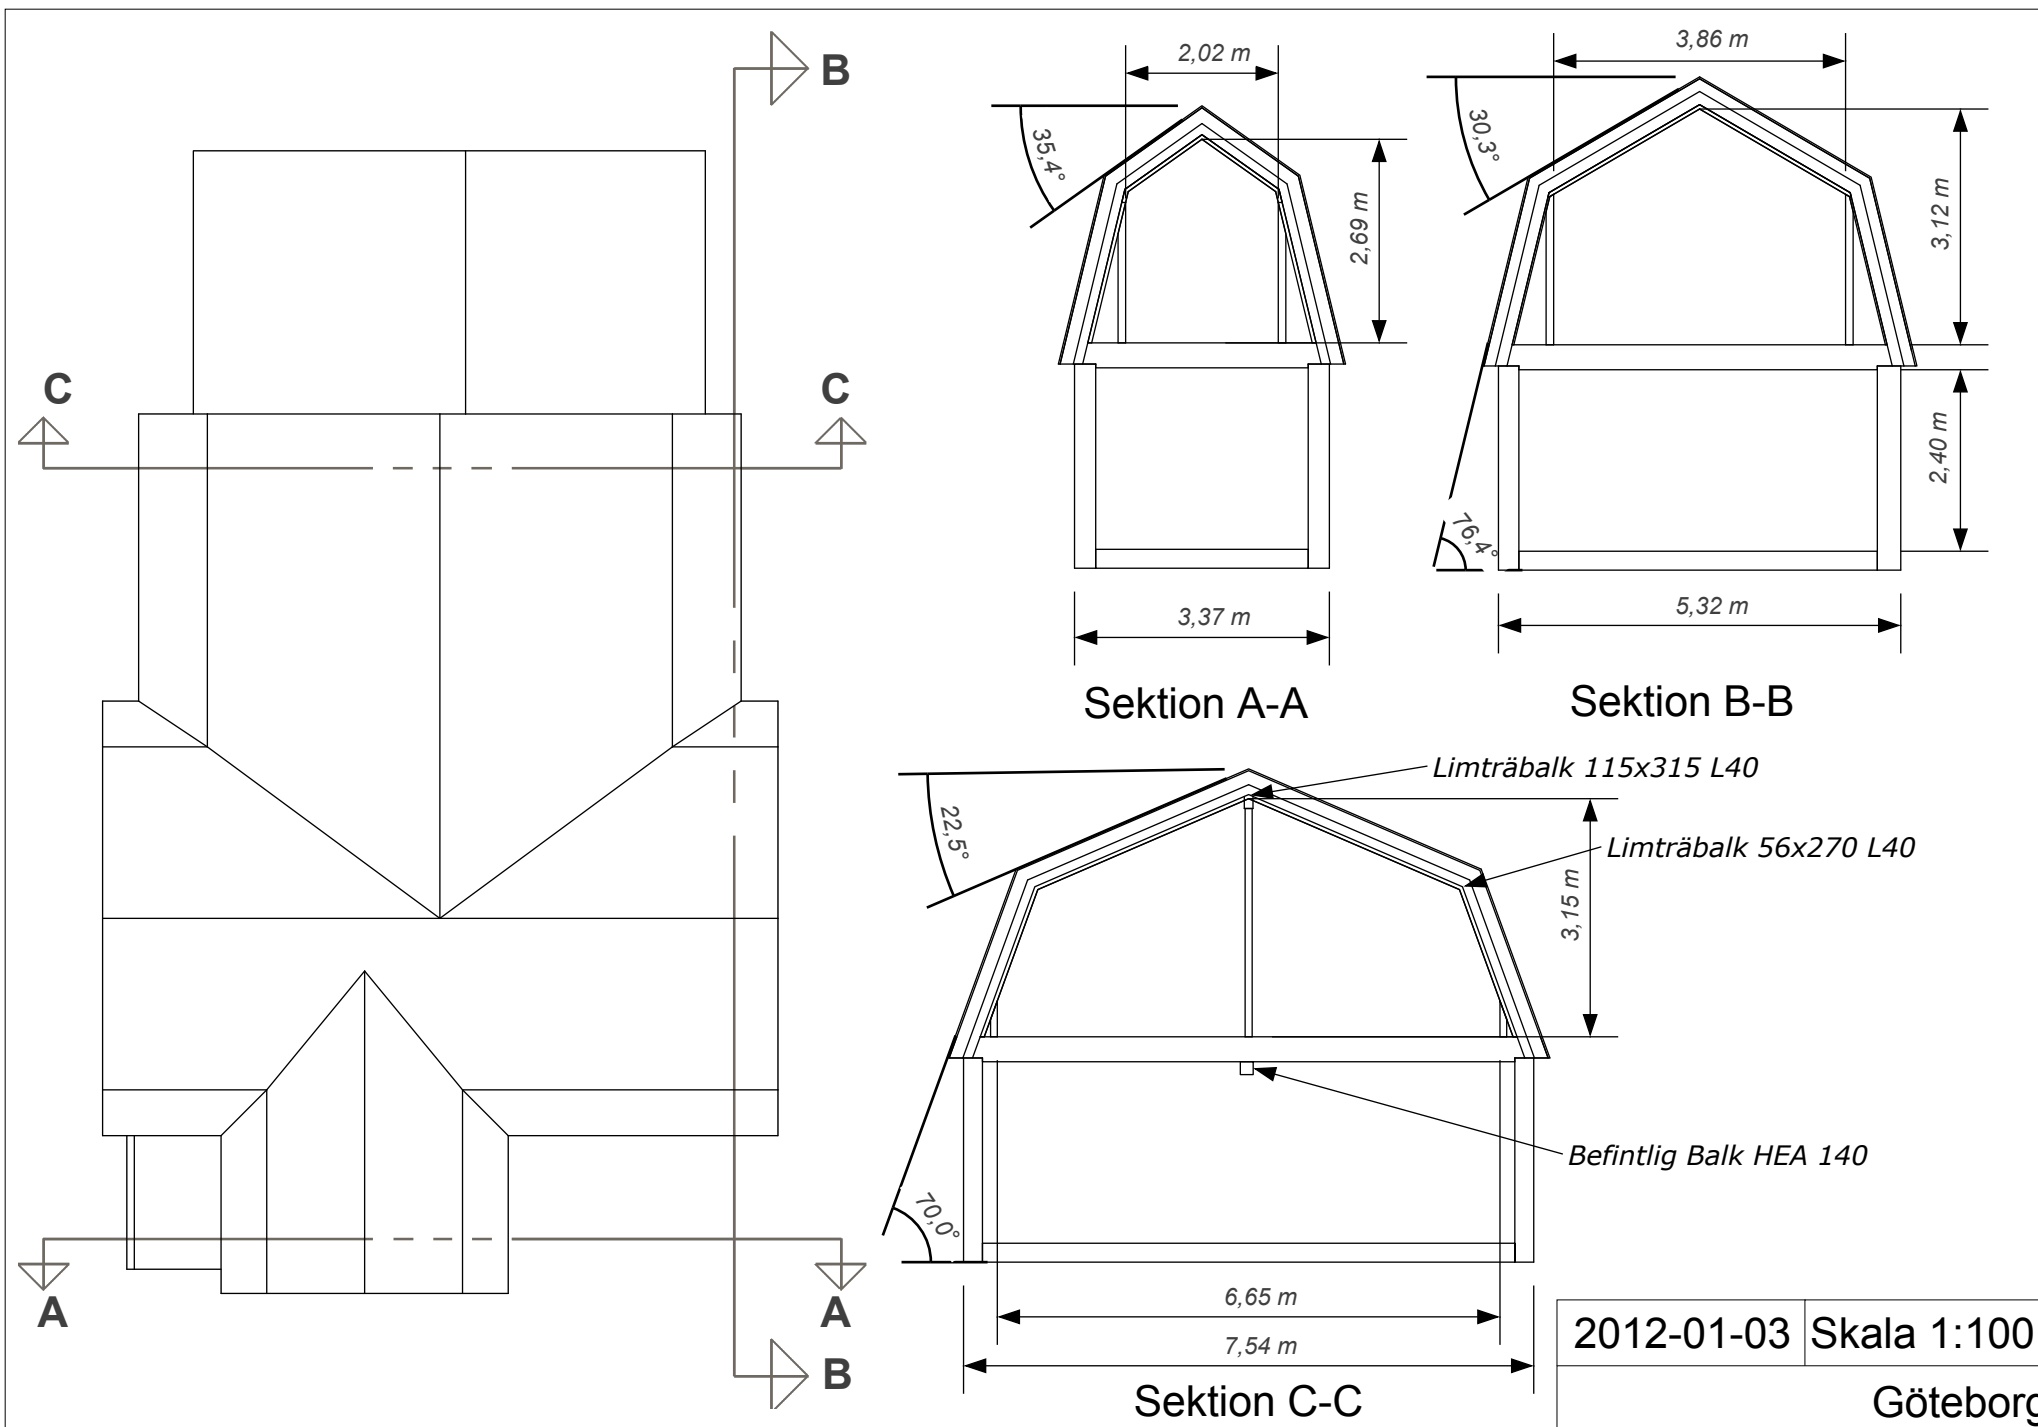


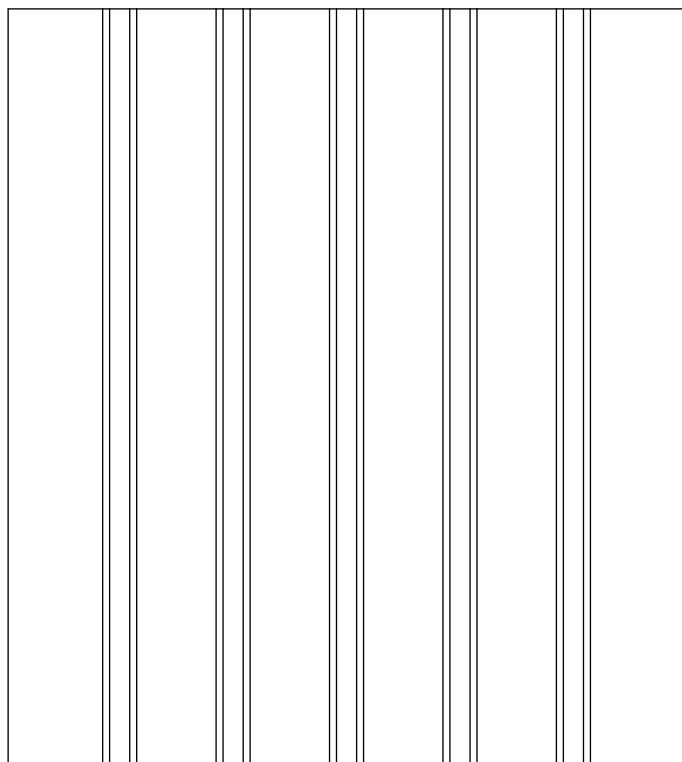

Fasadbeklädnad  
Skala 1:10

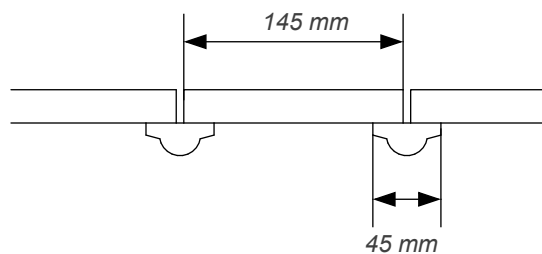

Sektion Fasadbeklädnad, hattläkt  
Skala 1:5

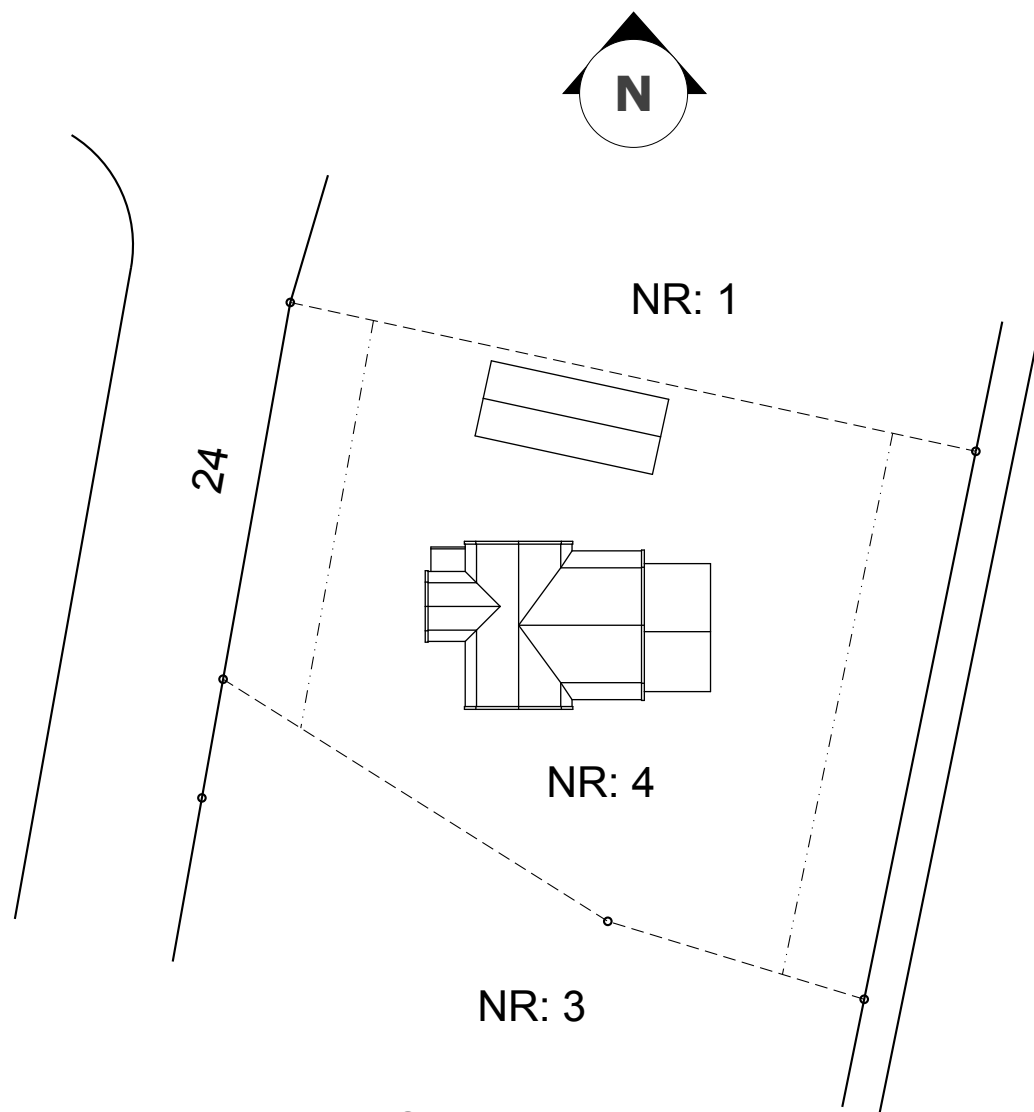

Situationsplan

Ombyggnad,

2012-01-03 Skala 1:400

Göteborg




Befintlig fasad mot söder



Befintlig fasad mot väster



Befintlig fasad mot norr

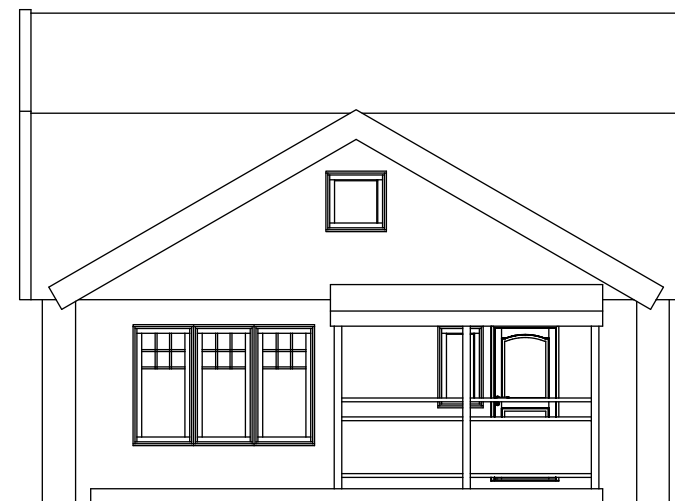


Befintlig fasad mot öster


Ombyggnad,

2012-01-03 Skala 1:100

Göteborg

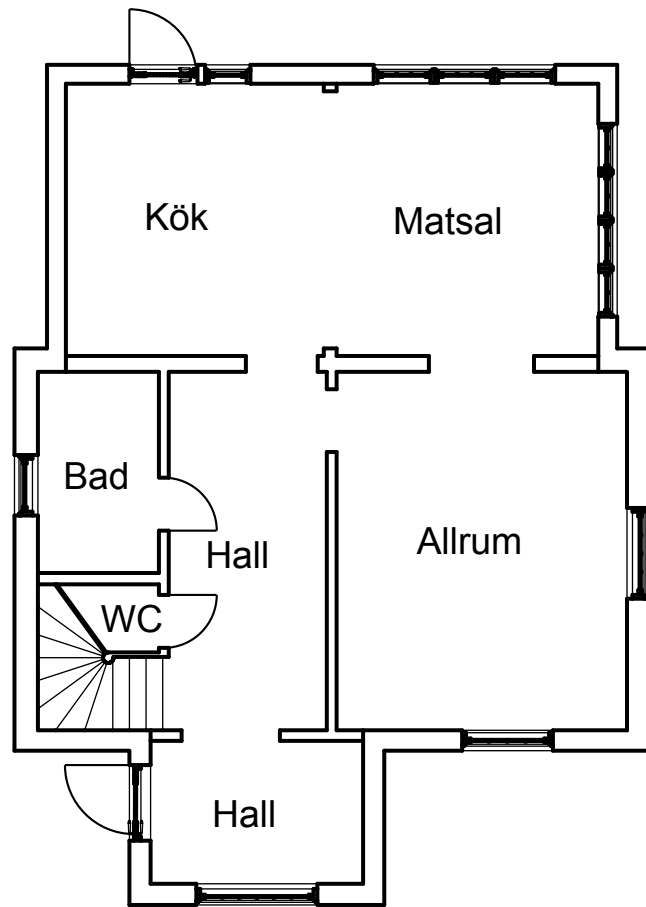

Befintligt Plan 1

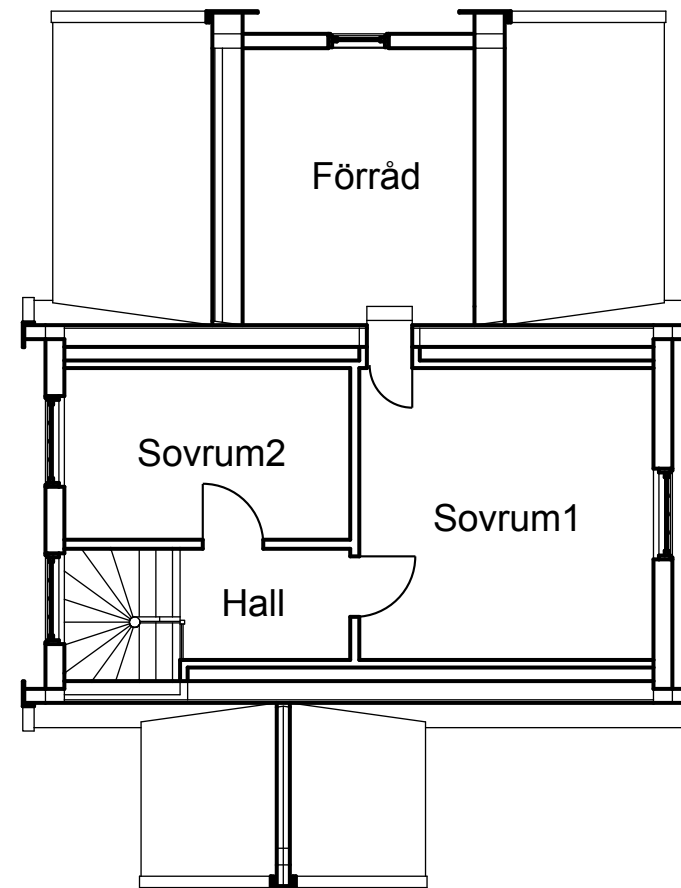

Befintligt Plan 2

Ombyggnad,

2012-01-03 Skala 1:100

Göteborg