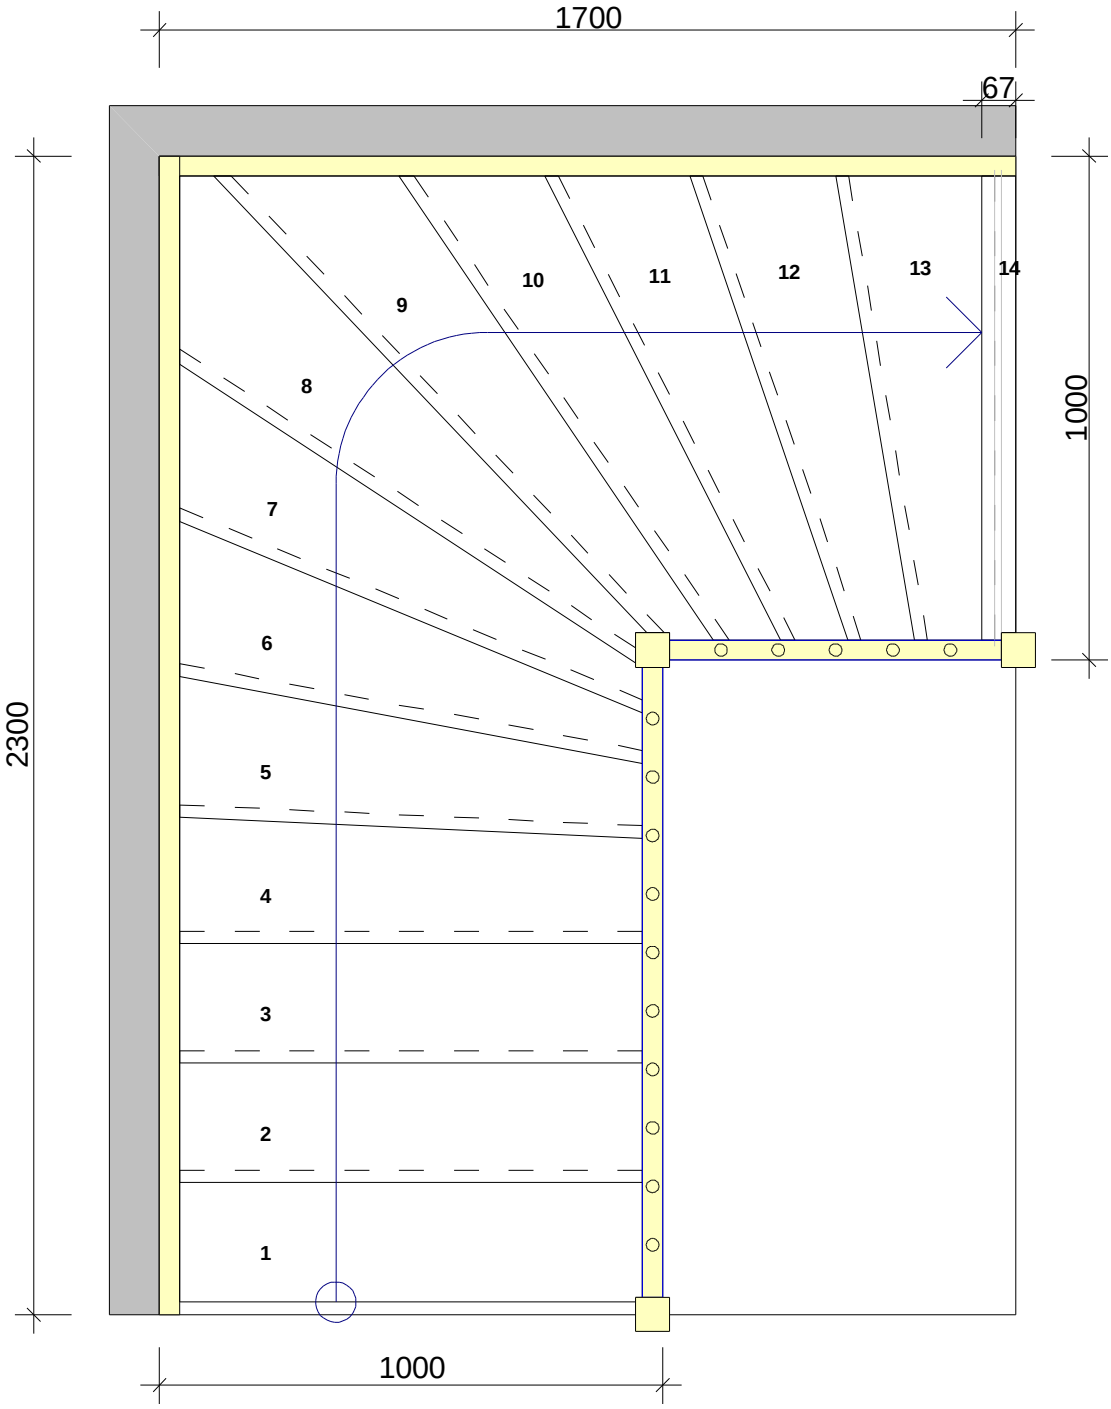

Bjälklag	200				
Trapphöjd	2750	Stegdjup	236.9	Steghöjd	196.4

eMDe-Marketing

Schwedische Holztreppen

eMDe-Marketing

Ordernr:	Märke:			
Byggahus.se	Njitnjau			Skala 1:15.0
Ort	Datum	Signatur	Placering	Vy
Sölvesborg	2009-06-14	M. D	Trappschakt: 1 Våning: 1	Arbetsvy

Ritningen är skyddad enligt upphovsrättslagen och får inte kopieras,spridas eller i övrigt användas utan upphovsmannens medgivande.