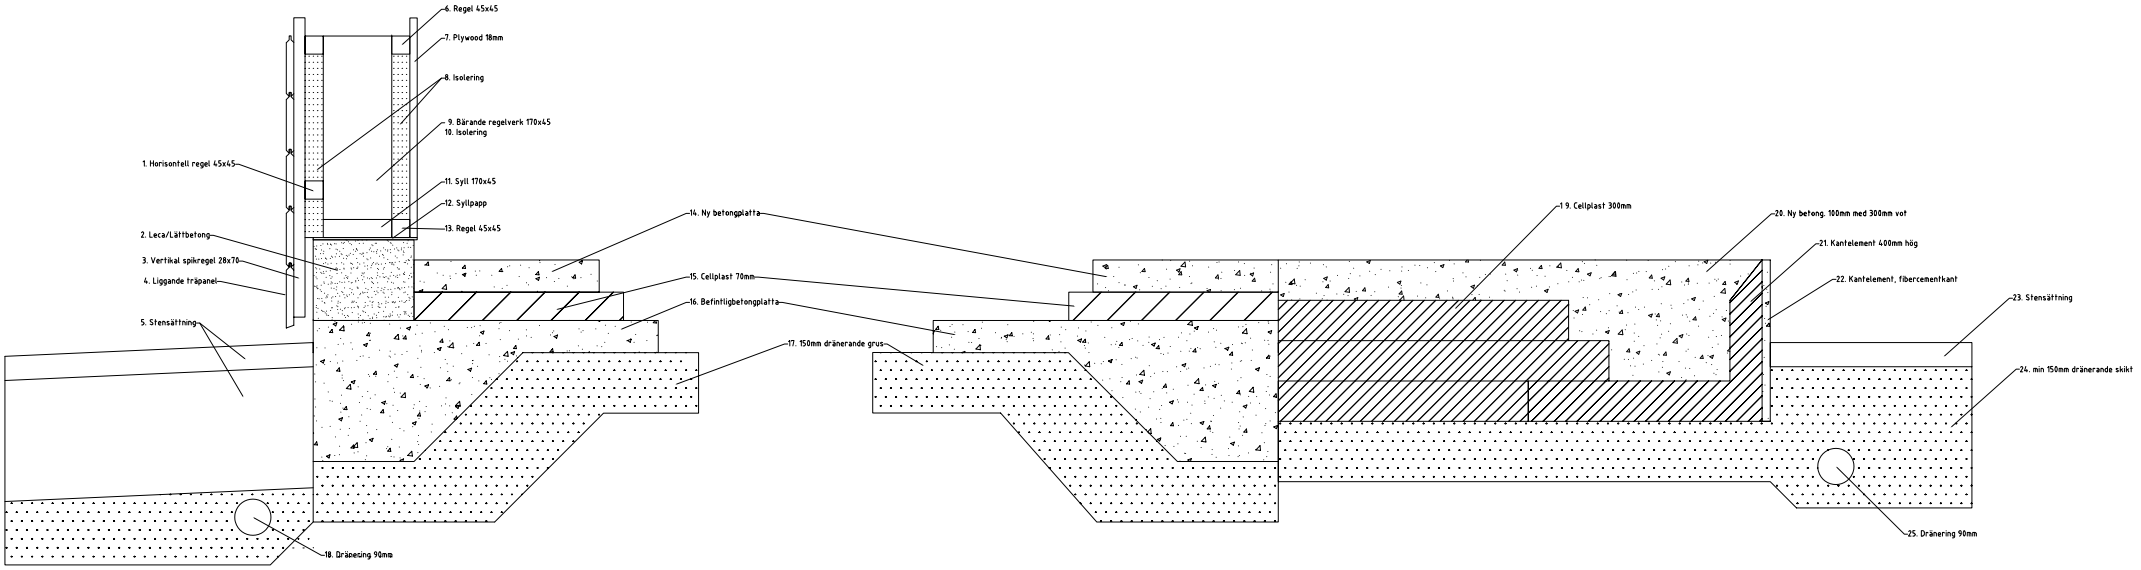
1. Horisontell regel 45x45
2. Leca/Lättbetong
3. Vertikal spikregel 28x70
4. Liggande träpanel
5. Stensättning
6. Regel 45x45
7. Plywood 18mm
8. Isolering
9. Bärande regelverk 170x45
10. Isolering
11. Syll 170x45
12. Syllpapp
13. Regel 45x45
14. Ny betongplatta
15. Cellplast 70mm
16. Befintligbetongplatta
17. 150mm dränerande grus
18. Dräneering 90mm
19. Cellplast 300mm
20. Ny betong. 100mm med 300mm vot
21. Kantelement 400mm hög
22. Kantelement, fibercementkant
23. Stensättning
24. min 150mm dränerande skikt
25. Dränering 90mm