




Dagens konstruktion

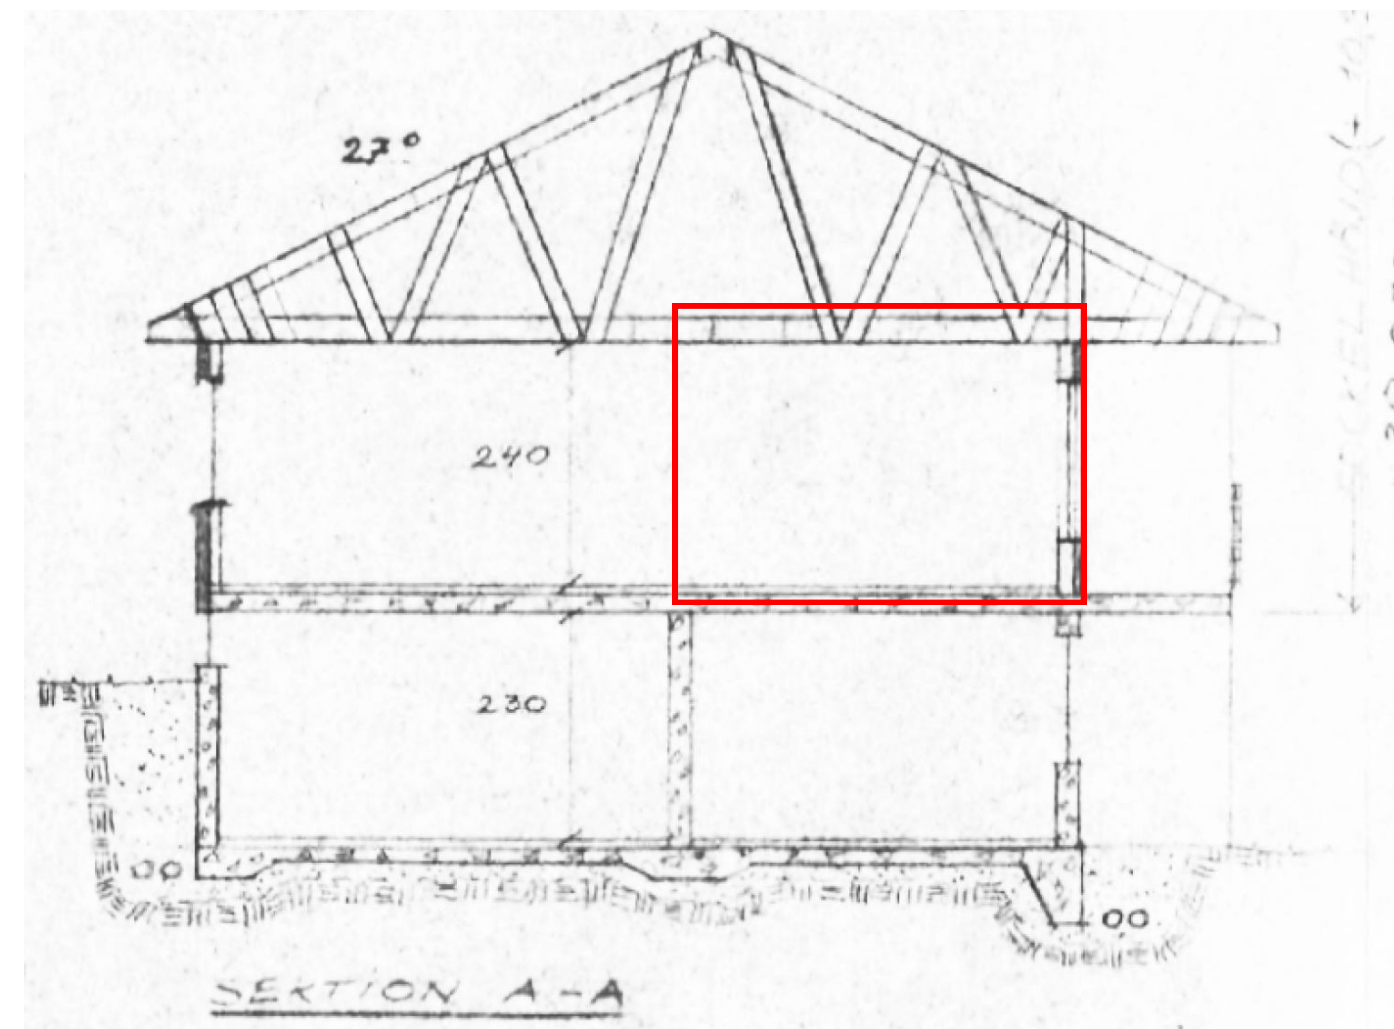


Höjd takhöjd v1

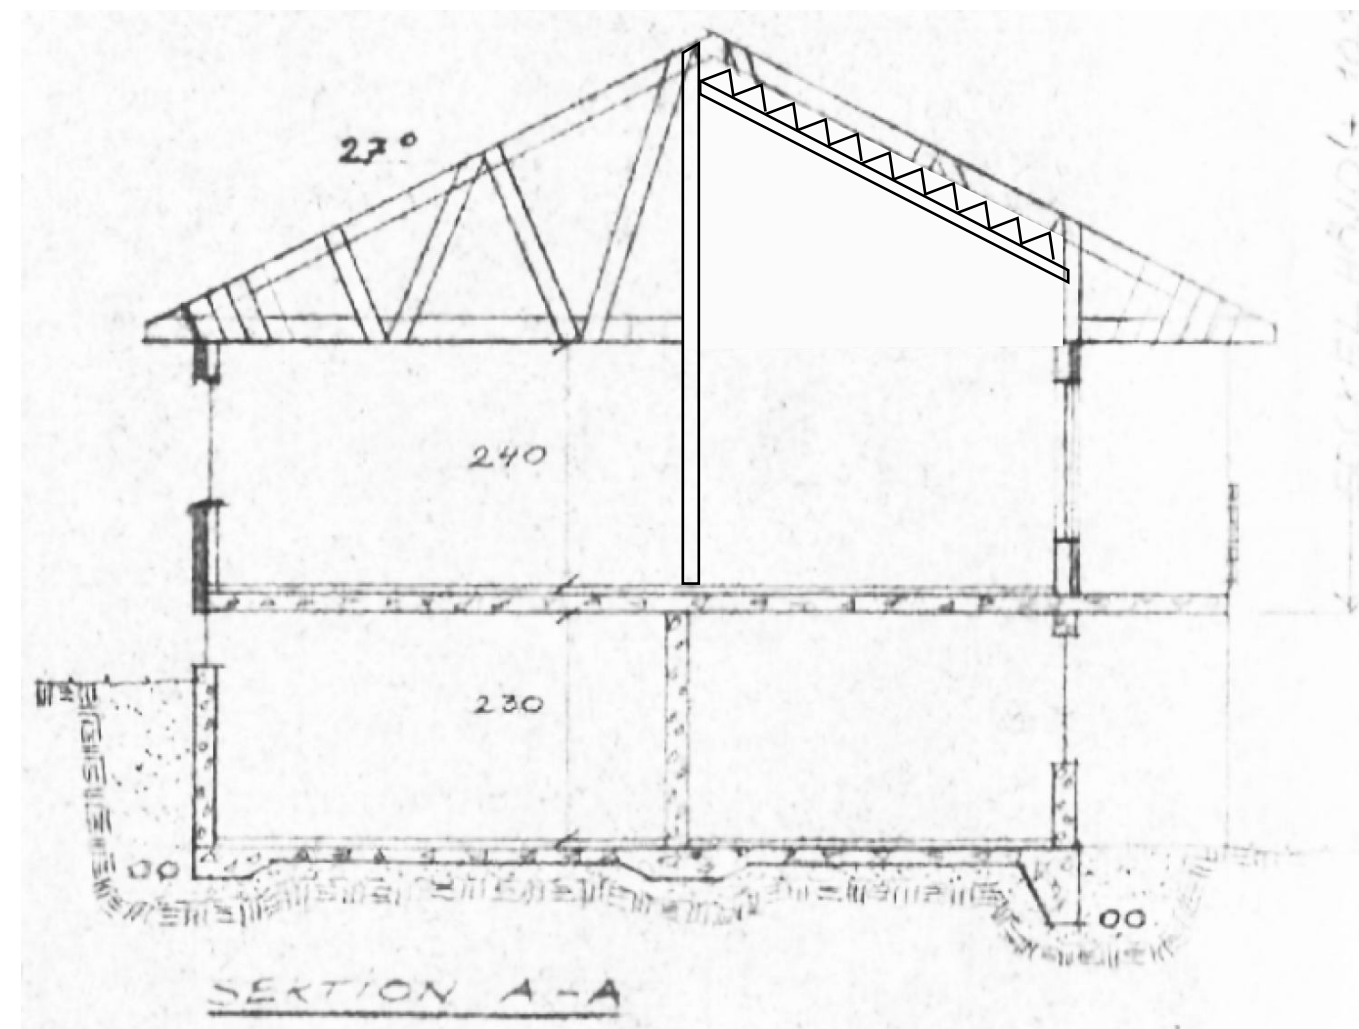

Höjd takhöjd v2

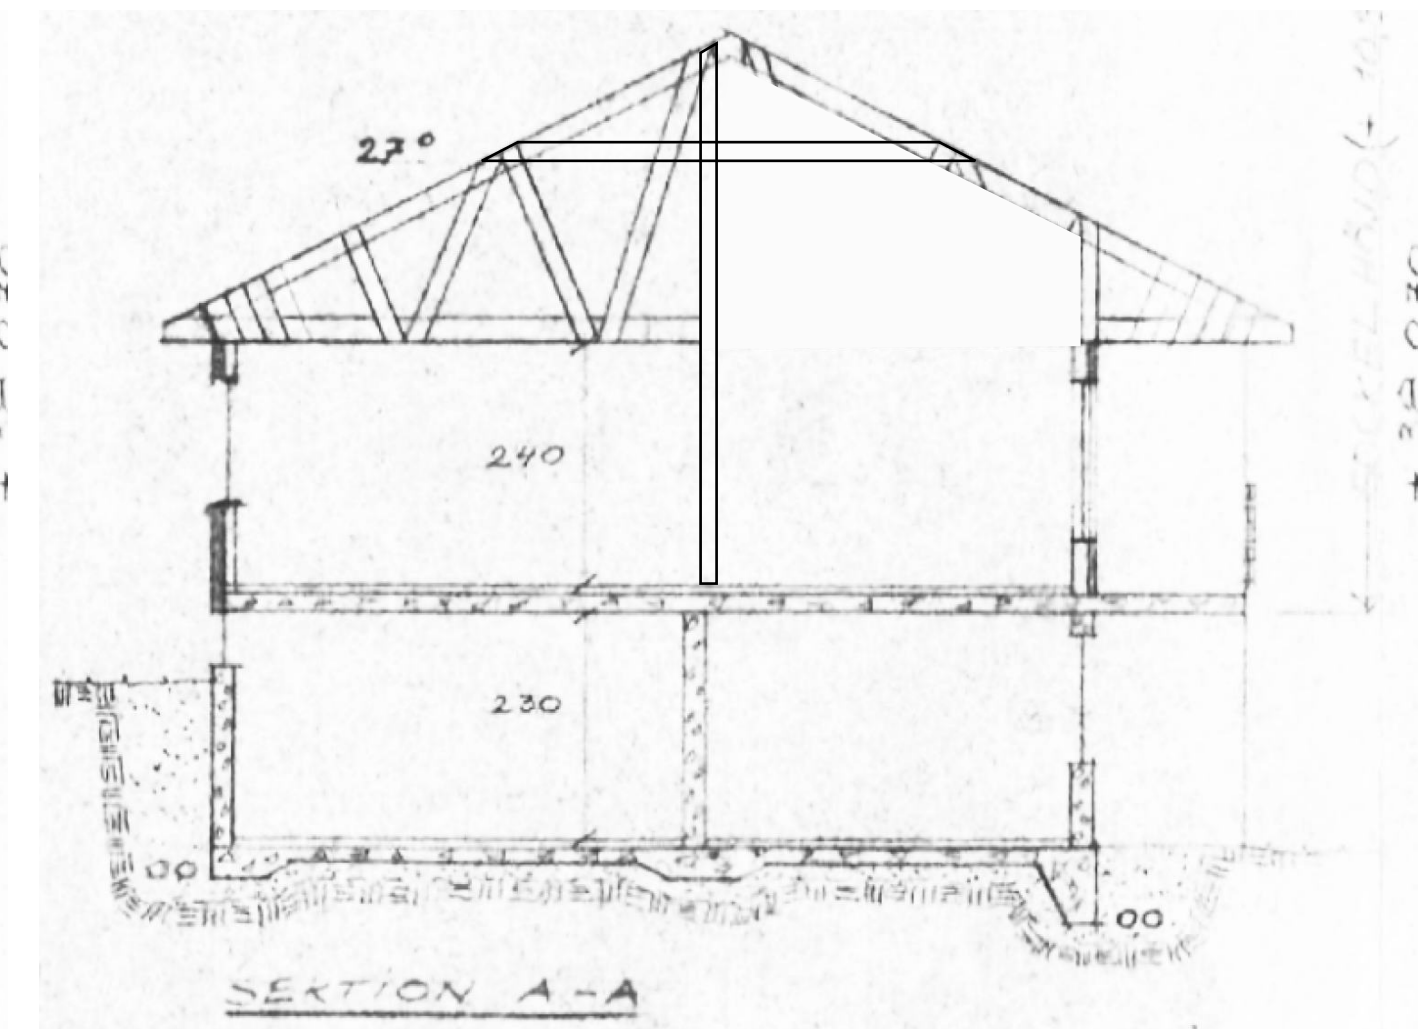

Fasad

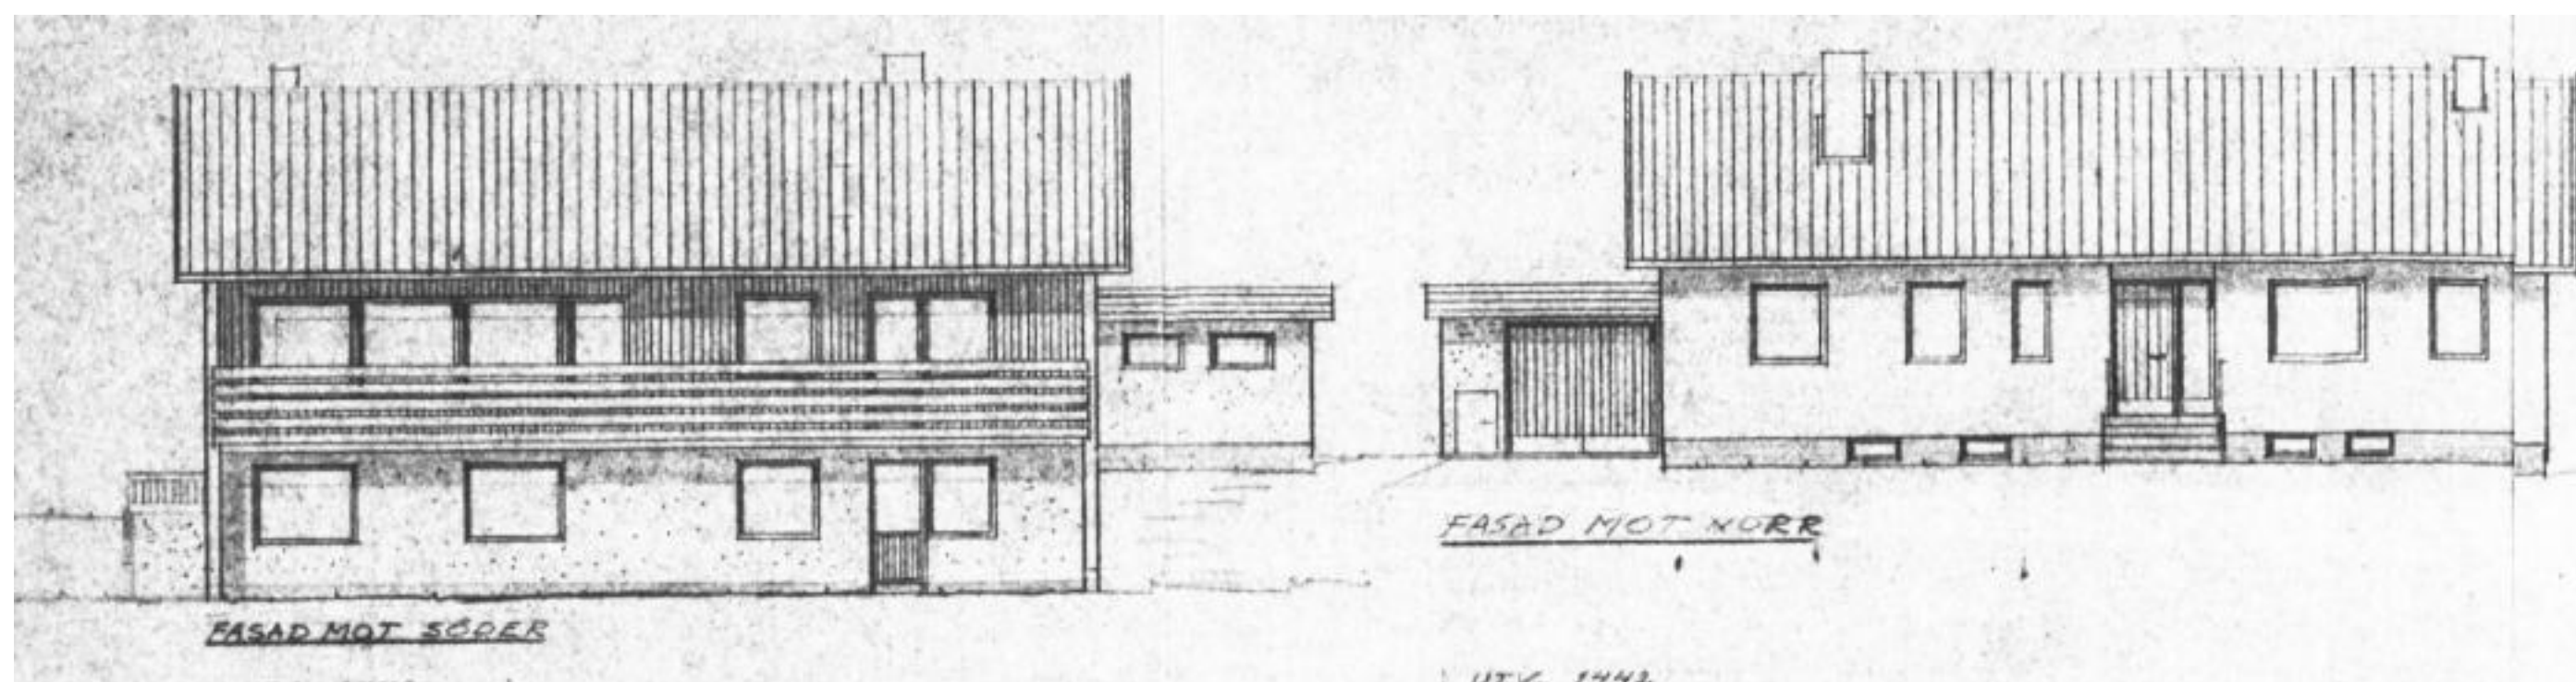

Berörda rum i huset

