

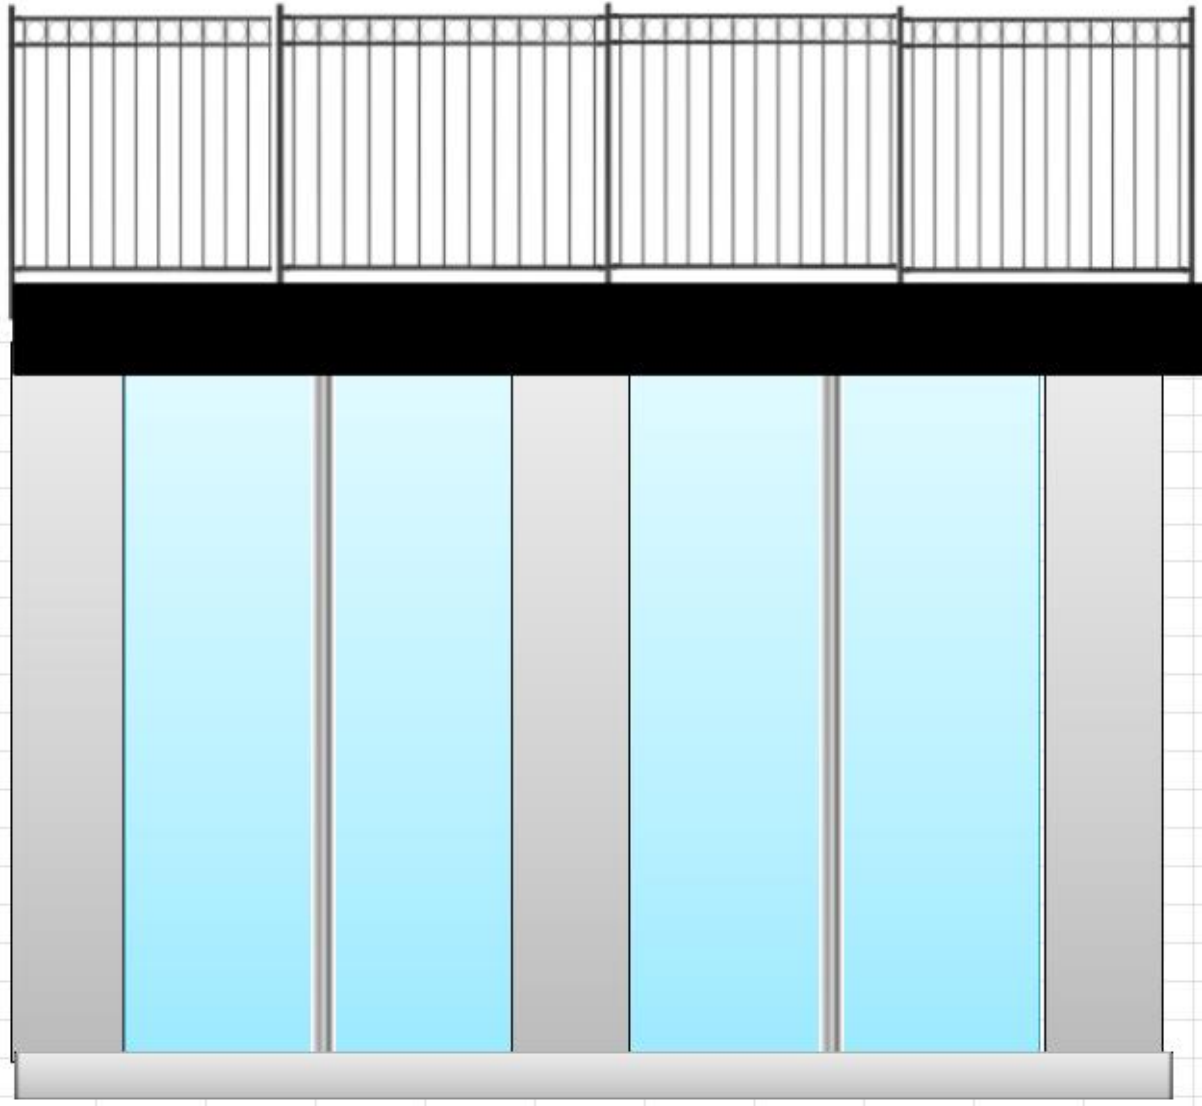



Vinterbonat uterum med balkong

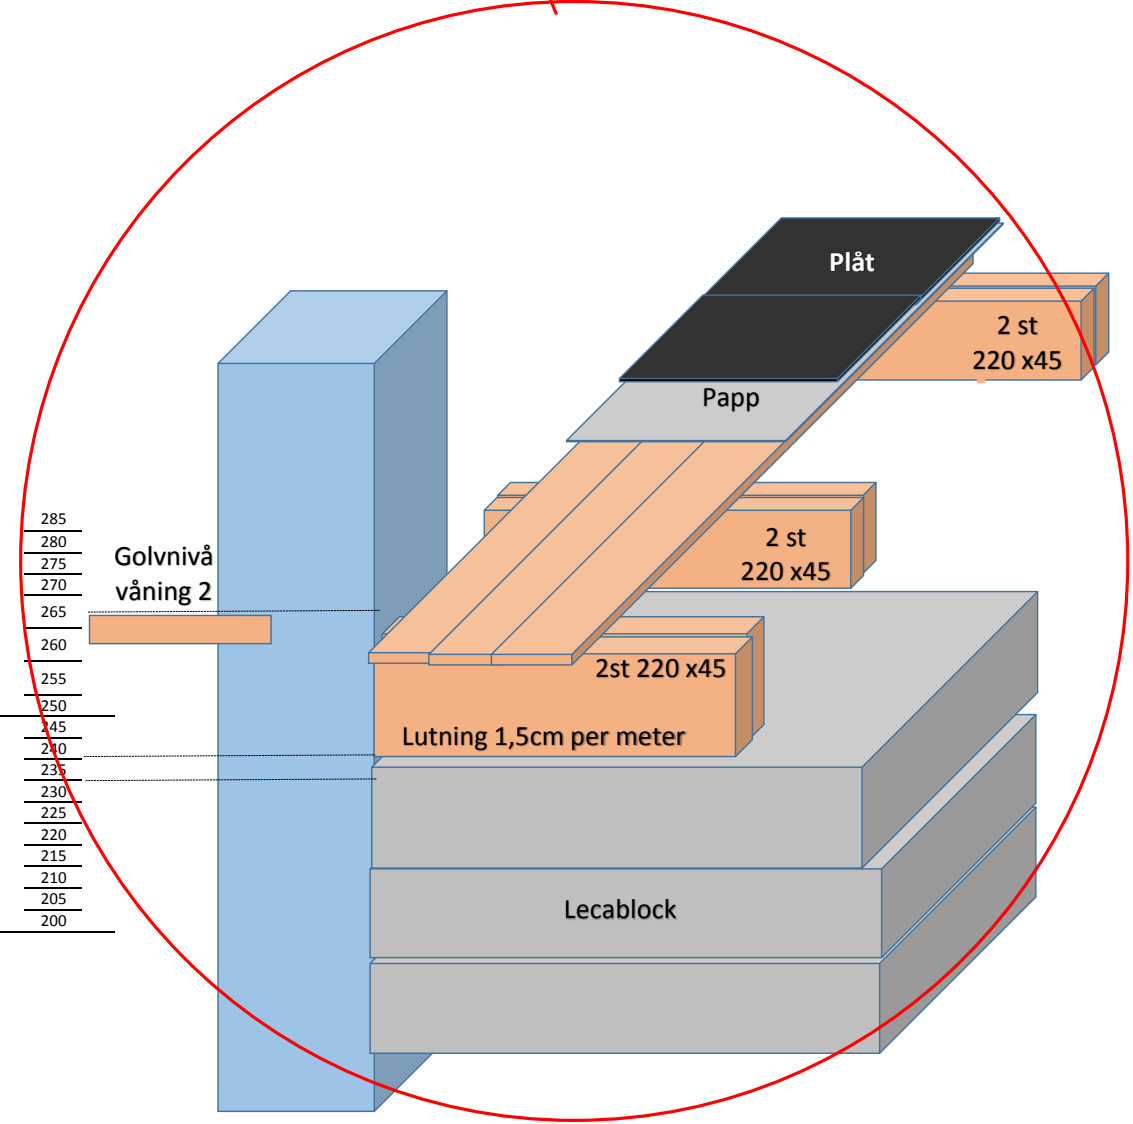

Kortsida mot väster

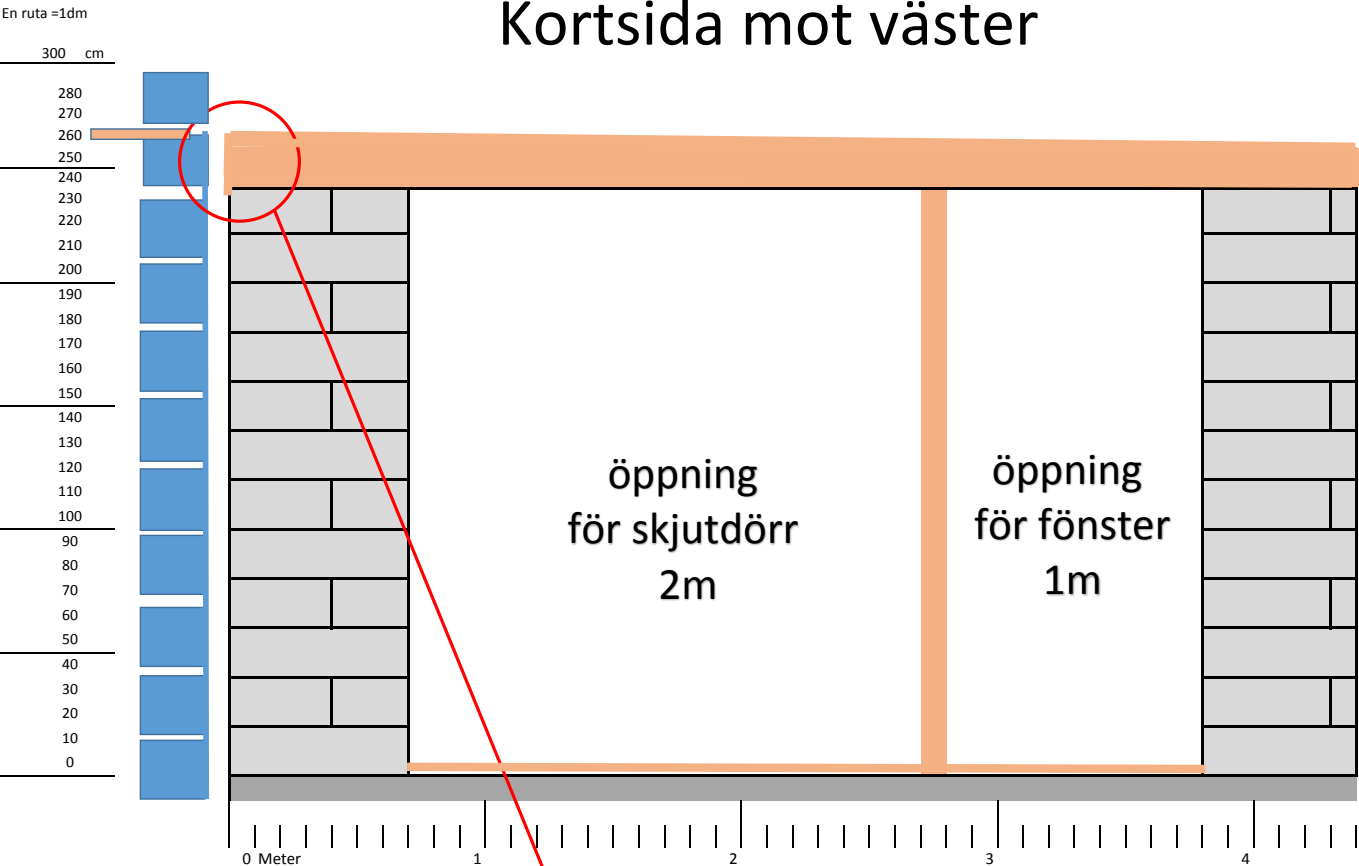

Framsida mot söder

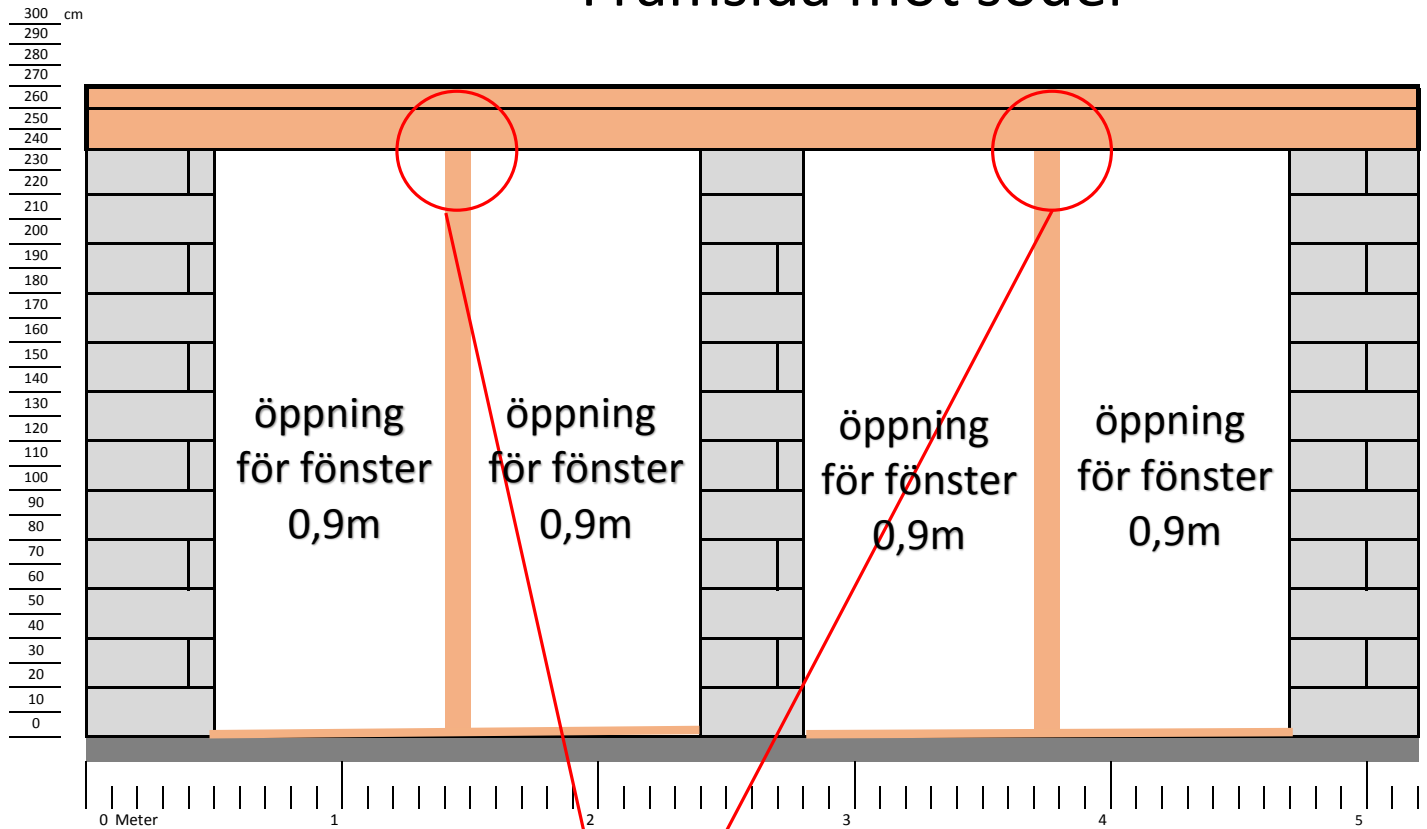




Träreglar

2 st 220 x 45



120 x 45

120 x 45

Kortsida mot öster

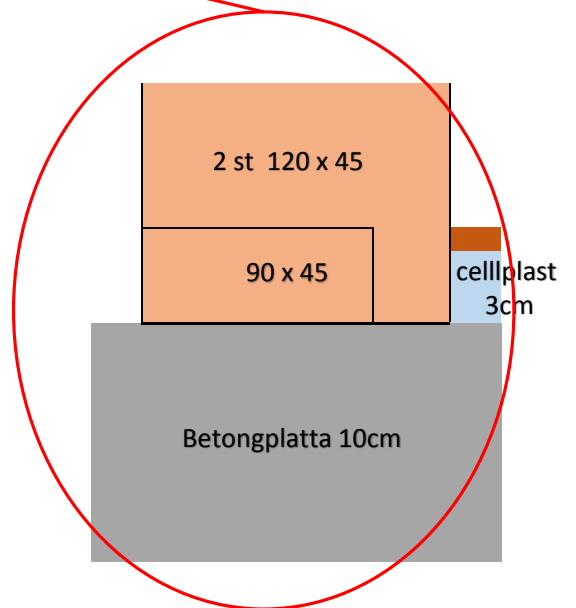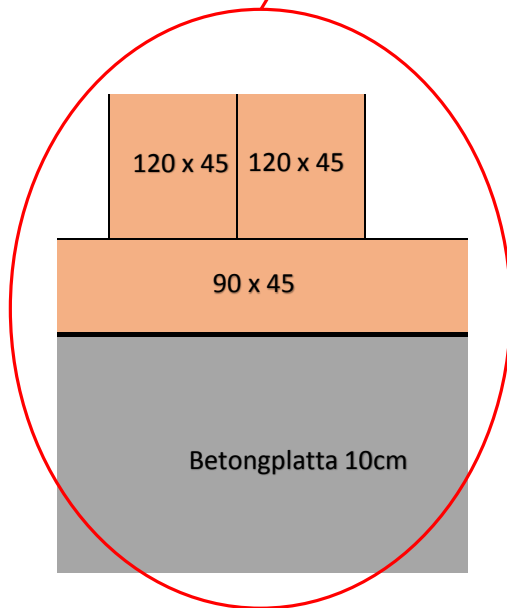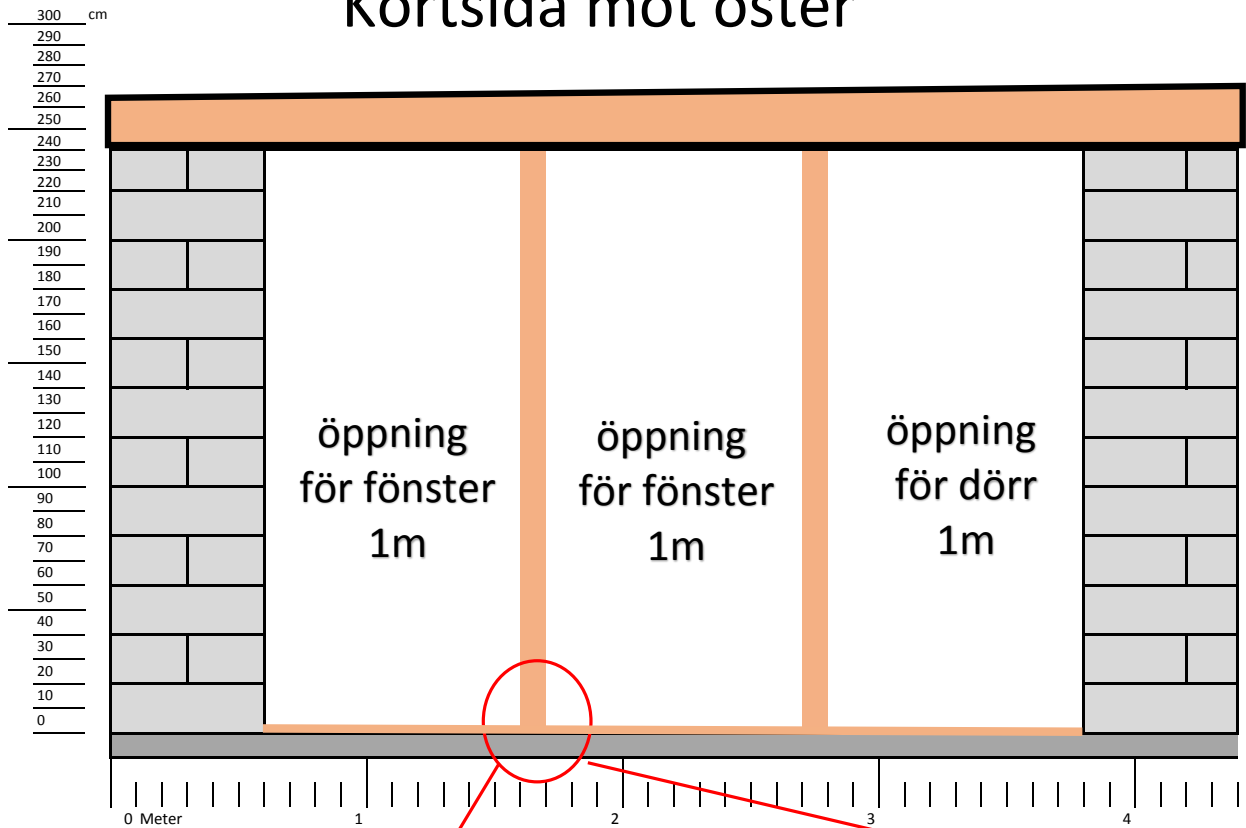

Väggen mot huset innefrån uterummet

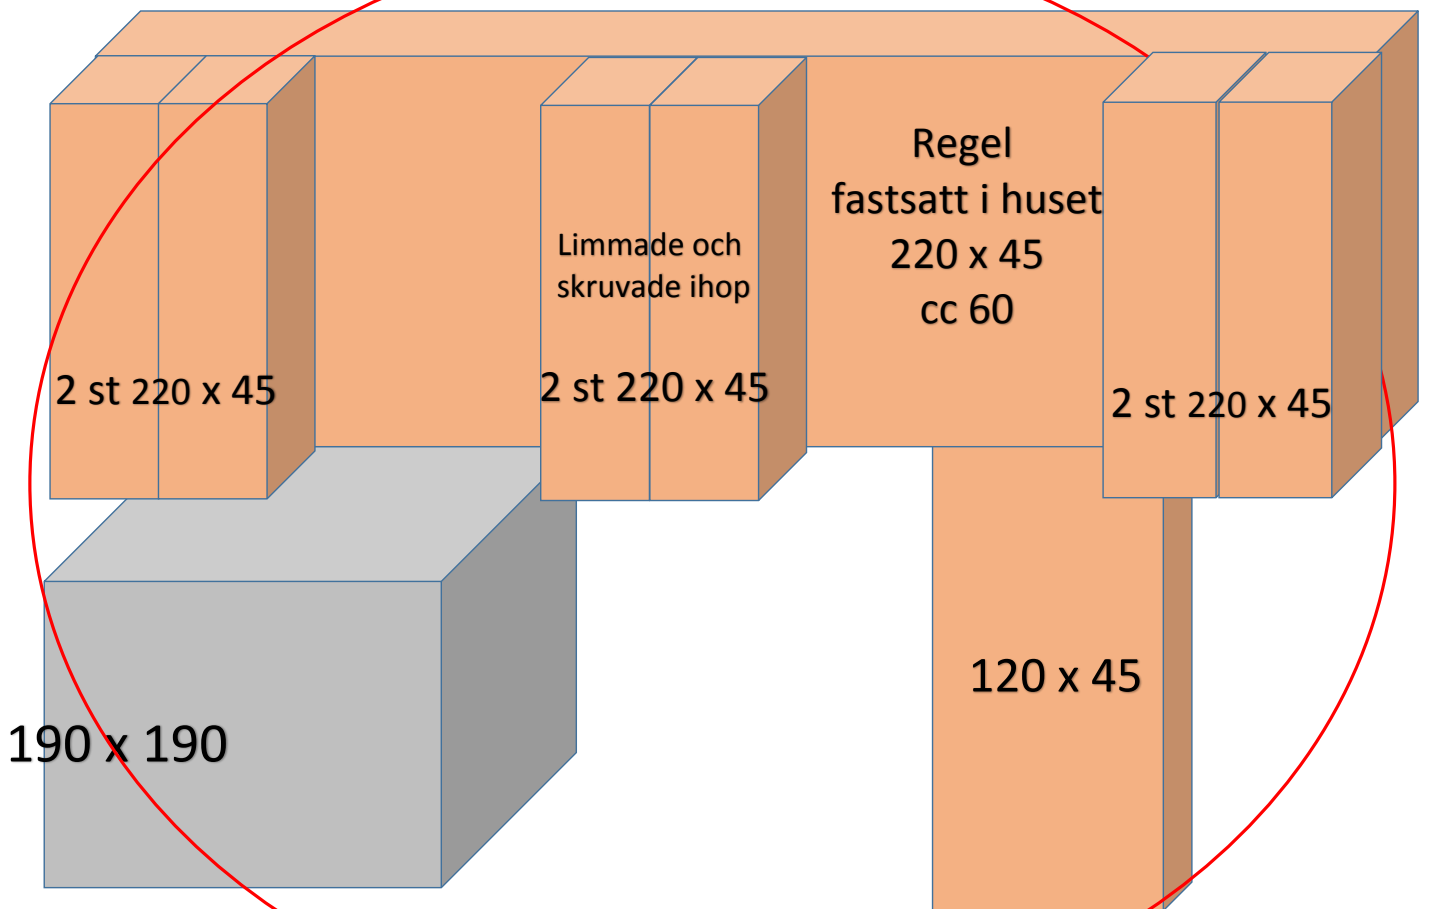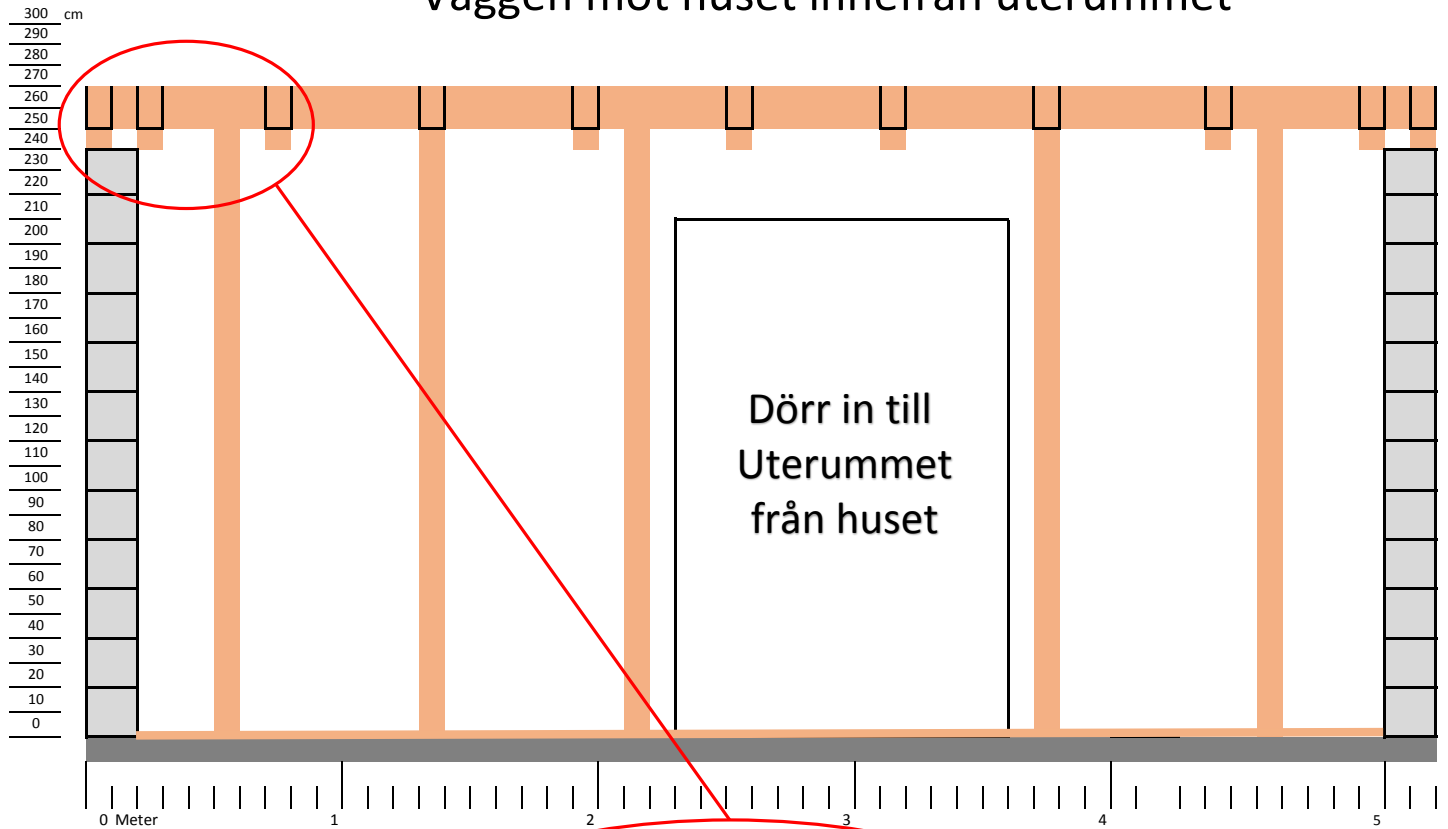

Sett uppifrån

