TL1

AKU COMP 125-1200
NPU 125
Rör Ø125×233
BU 45° Ø125
Rör Ø125×165
SLCU-125-1200-100
Rör Ø125×1162
TCPU 125-125

TL2

Rör Ø125×2886
TCPU 125-100
Rör Ø125×1432
BU 30° Ø125
Rör Ø125×120
BU 60° Ø125
Rör Ø125×120
BU 30° Ø125
Rör Ø125×3000
NPU 125
Rör Ø125×842
BU 15° Ø125
Rör Ø125×373
TCPU 125-125

TL-2a

Rör Ø125×317
BU 90° Ø125
Rör Ø125×324
BU 15° Ø125
Rör Ø125×80
RLU 125-100
Rör Ø100×485
NPU 100
AKU COMP 100-1200
VRGU 100
KIR 100

TL-2b

Rör Ø100×429
BU 15° Ø100
Rör Ø100×602
NPU 100
AKU COMP 100-1200
VRGU 100
KIR 100

TL-2c

Rör Ø100×80
RLU 125-100
Rör Ø100×890
NPU 100
AKU COMP 100-1200
VRGU 100
KIR 100

TL-2d

Rör Ø100×80
RLU 125-100
Rör Ø100×2000
NPU 100
AKU COMP 100-1200
VRGU 100
KIR 100

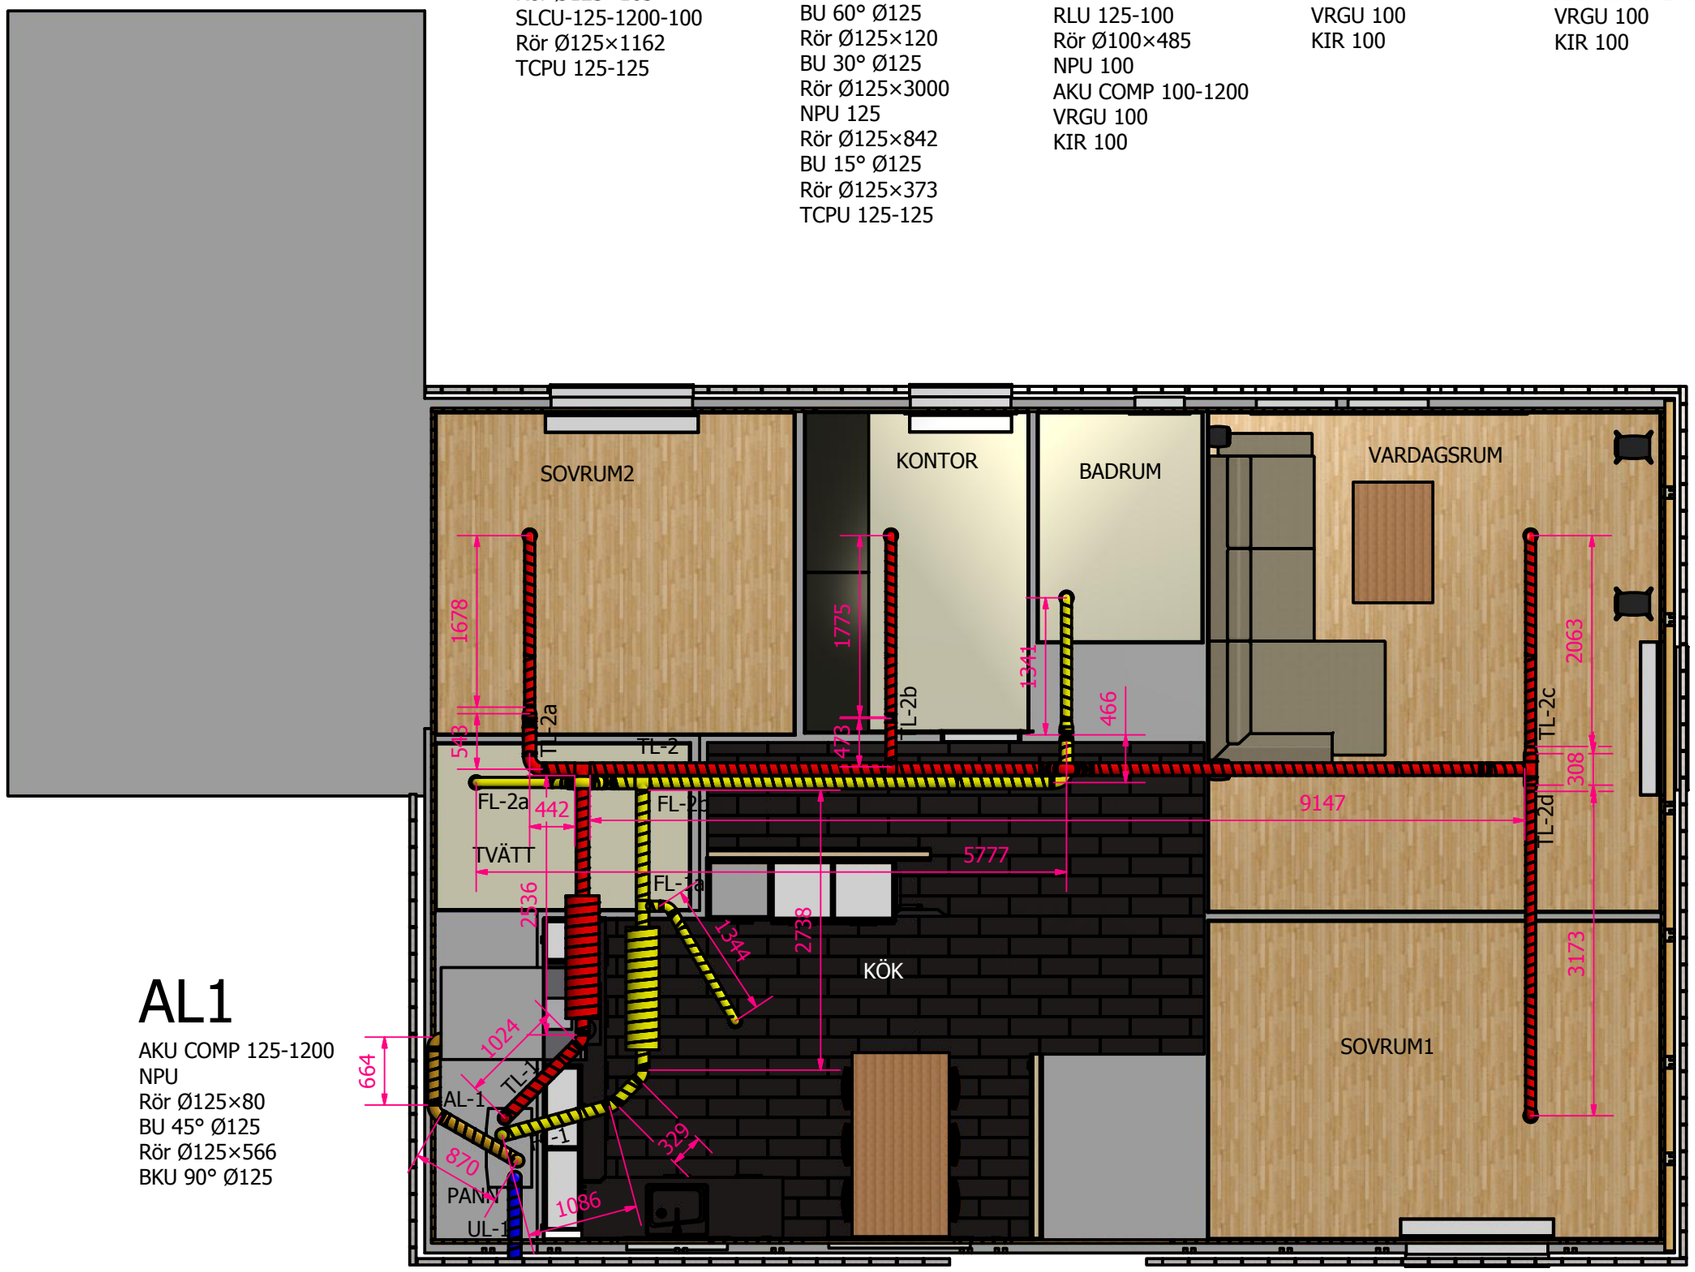

FL1

AKU COMP 125-1200
Rör Ø125×295
BU 30° Ø125
Rör Ø125×329
BU 45° Ø125
Rör Ø125×198
SLCU-125-1200-100
Rör Ø125×147
TCPU 125-100
Rör Ø125×1077
TCPU 125-125

FL1a

Rör Ø100×130
BU 60° Ø100
Rör Ø100×187
NPU 100
AKU COMP 100-1200
VRFU 100
KVG 100

FL-2a

Rör Ø125×233
BU 30° Ø125
Rör Ø125×180
BU 60° Ø125
Rör Ø125×80
RLU 125-100
AKU COMP 100-1200
VRFU 100
KVG 100

FL-2b

Rör Ø125×3000
NPU 125
Rör Ø125×940
BU 90° Ø125
Rör Ø125×324
BU 15° Ø125
Rör Ø125×80
RLU 125-100
AKU COMP 100-1200
VRFU 100
KVG 100

AL1

AKU COMP 125-1200
NPU
Rör Ø125×80
BU 45° Ø125
Rör Ø125×566
BKU 90° Ø125

UL1

AKU COMP 125-600
NPU
Rör Ø125×80
VR 125

Designed by	Checked by	Approved by	Date		Date	
Johan					2012-08-27	
		Hus		Edition	Sheet 1 / 2	