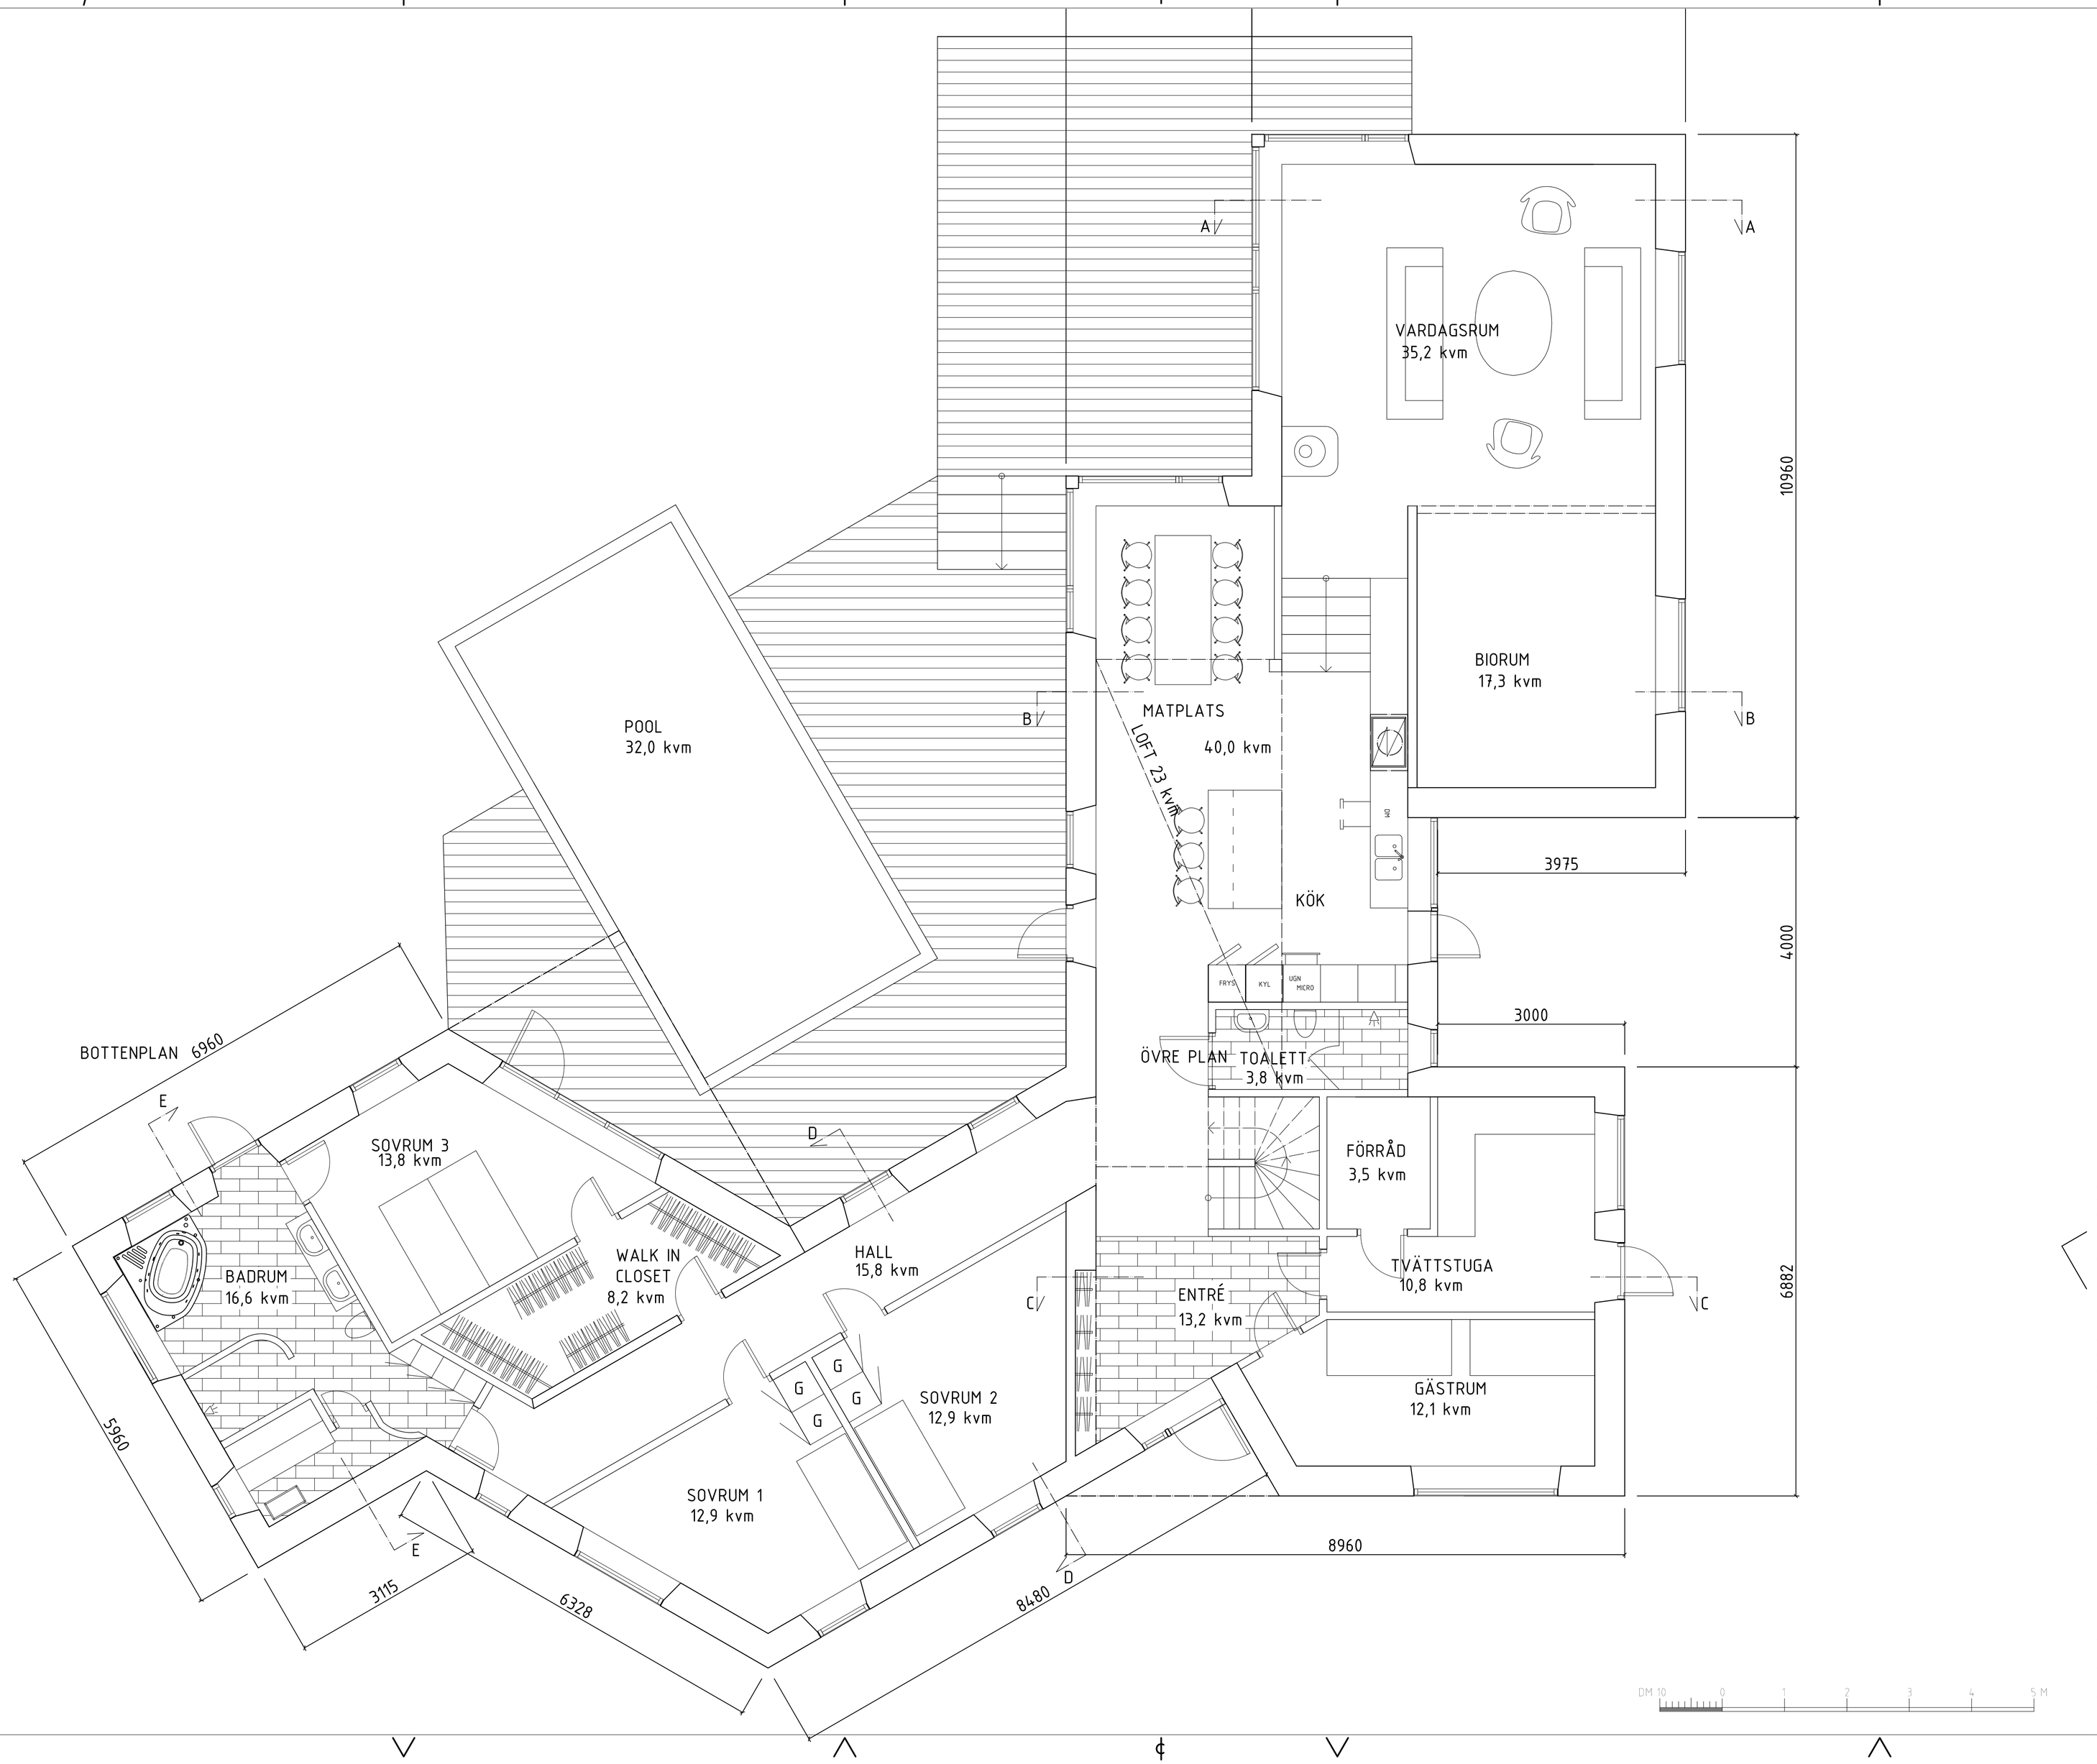


## ANVISNINGAR

SAMTLIGA MÅTT I MILLIMETER

TOTALA BYGGYTA:
BOSTADSDEL 216+23 (loft) = 239 kvm
GARAGE - kvm
TOTAL BYGGYTA 286,5 kvm

## HÄNVISNINGAR

| BET | ANT | ÄNDRINGAR AVSER | DATUM | SIGN |
|---|---|---|---|---|
| | A | Magnus Åhs, 070-323 99 84, arkitektmagnus@hotmail.com | | |

PROJEKT

# VILLA ENGLAND

## ENGLAND 1

ALEXANDER K
VÄSTERGATAN
285 37 MARKARYD

## BYGGLOVSHANDLING

RITNINGEN AVSER

NYBYGGNAD AV 1-PLANSVILLA

ENTRÉPLAN

SKALA
A1 = 1:50
A3 = 1:100

| UPPDRAGSNUMMER | RITNINGEN KONSTRUERAD AV | HANDLÄGGARE |
|---|---|---|
| 0703 | MAGNUS ÅHS | MAGNUS ÅHS |
| DATUM | ANSVARIG | |
| 2009.02.15 | ALEXANDER K | |
| ARBETSNUMMER | NUMMER | BET |
| 0702 | A01-01 | |