
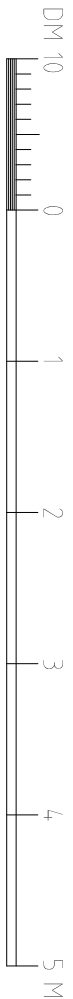
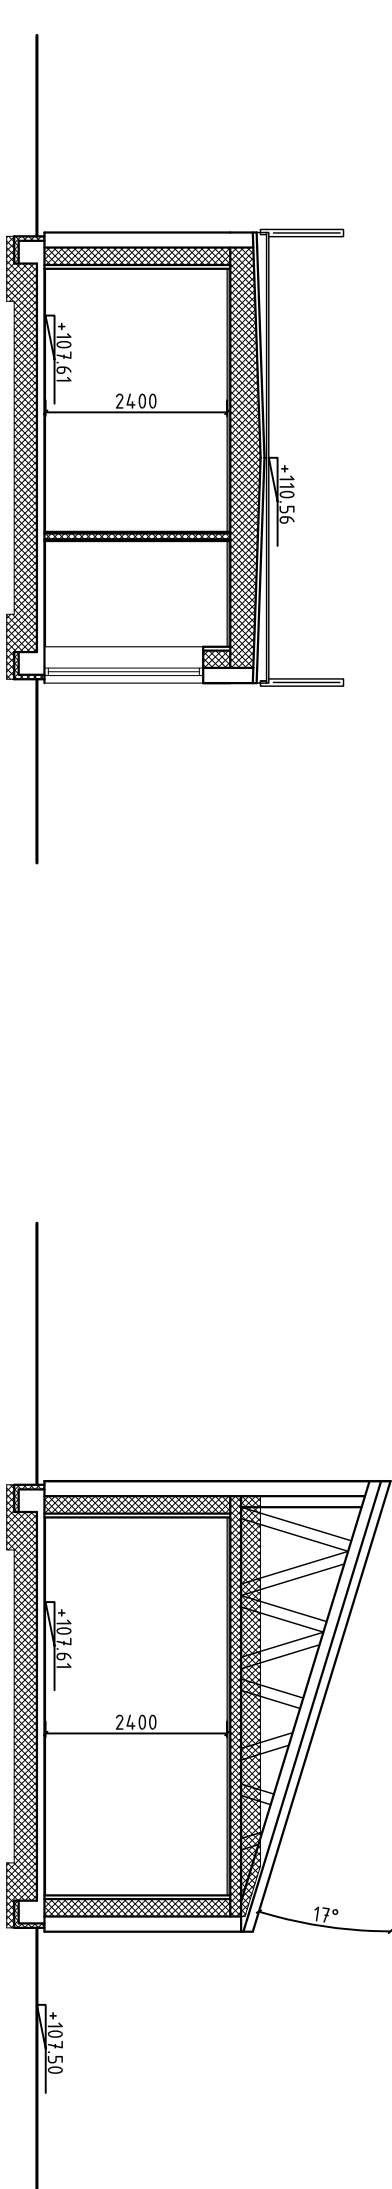
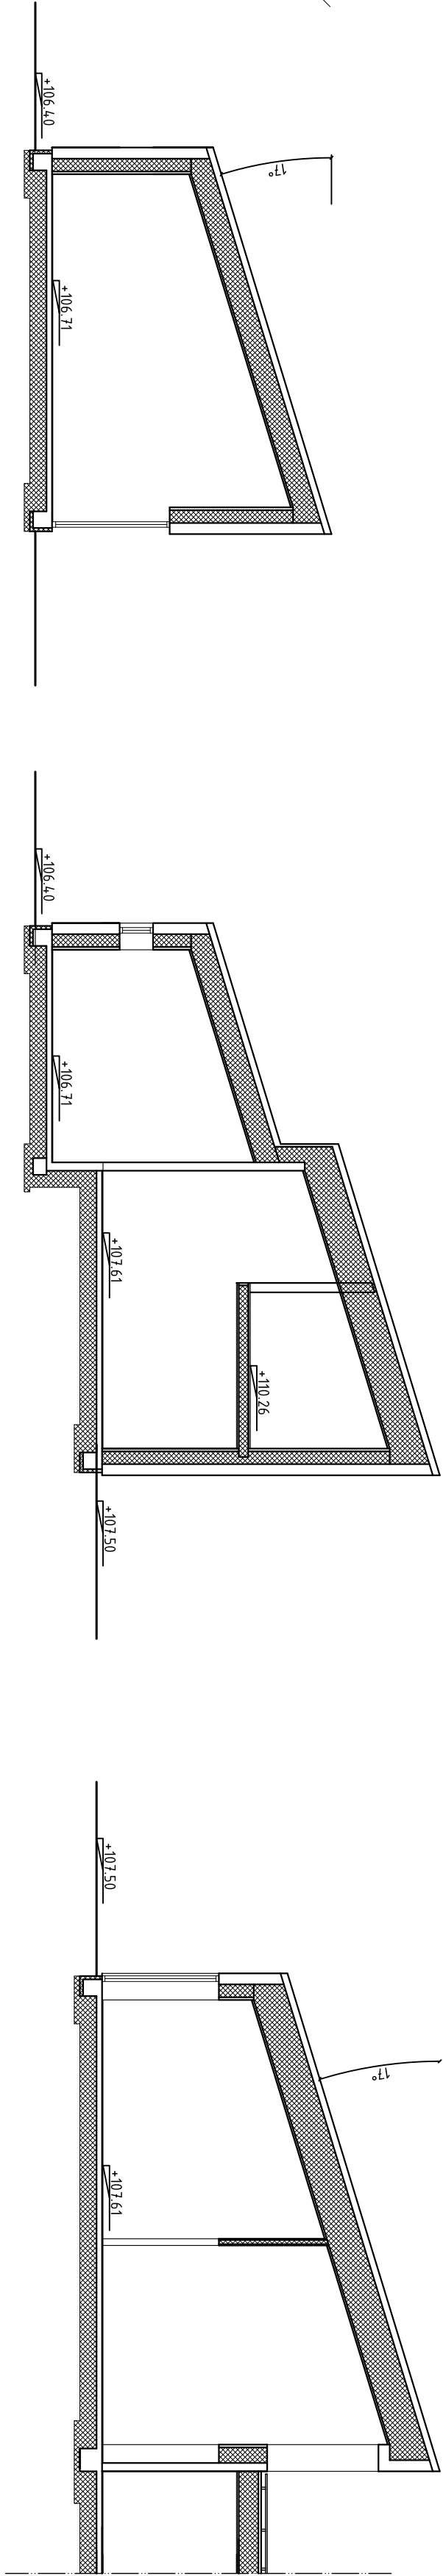


ANVISNINGAR
SAMTLIGA MÅTT I MILLIMETER

HÄNVISNINGAR

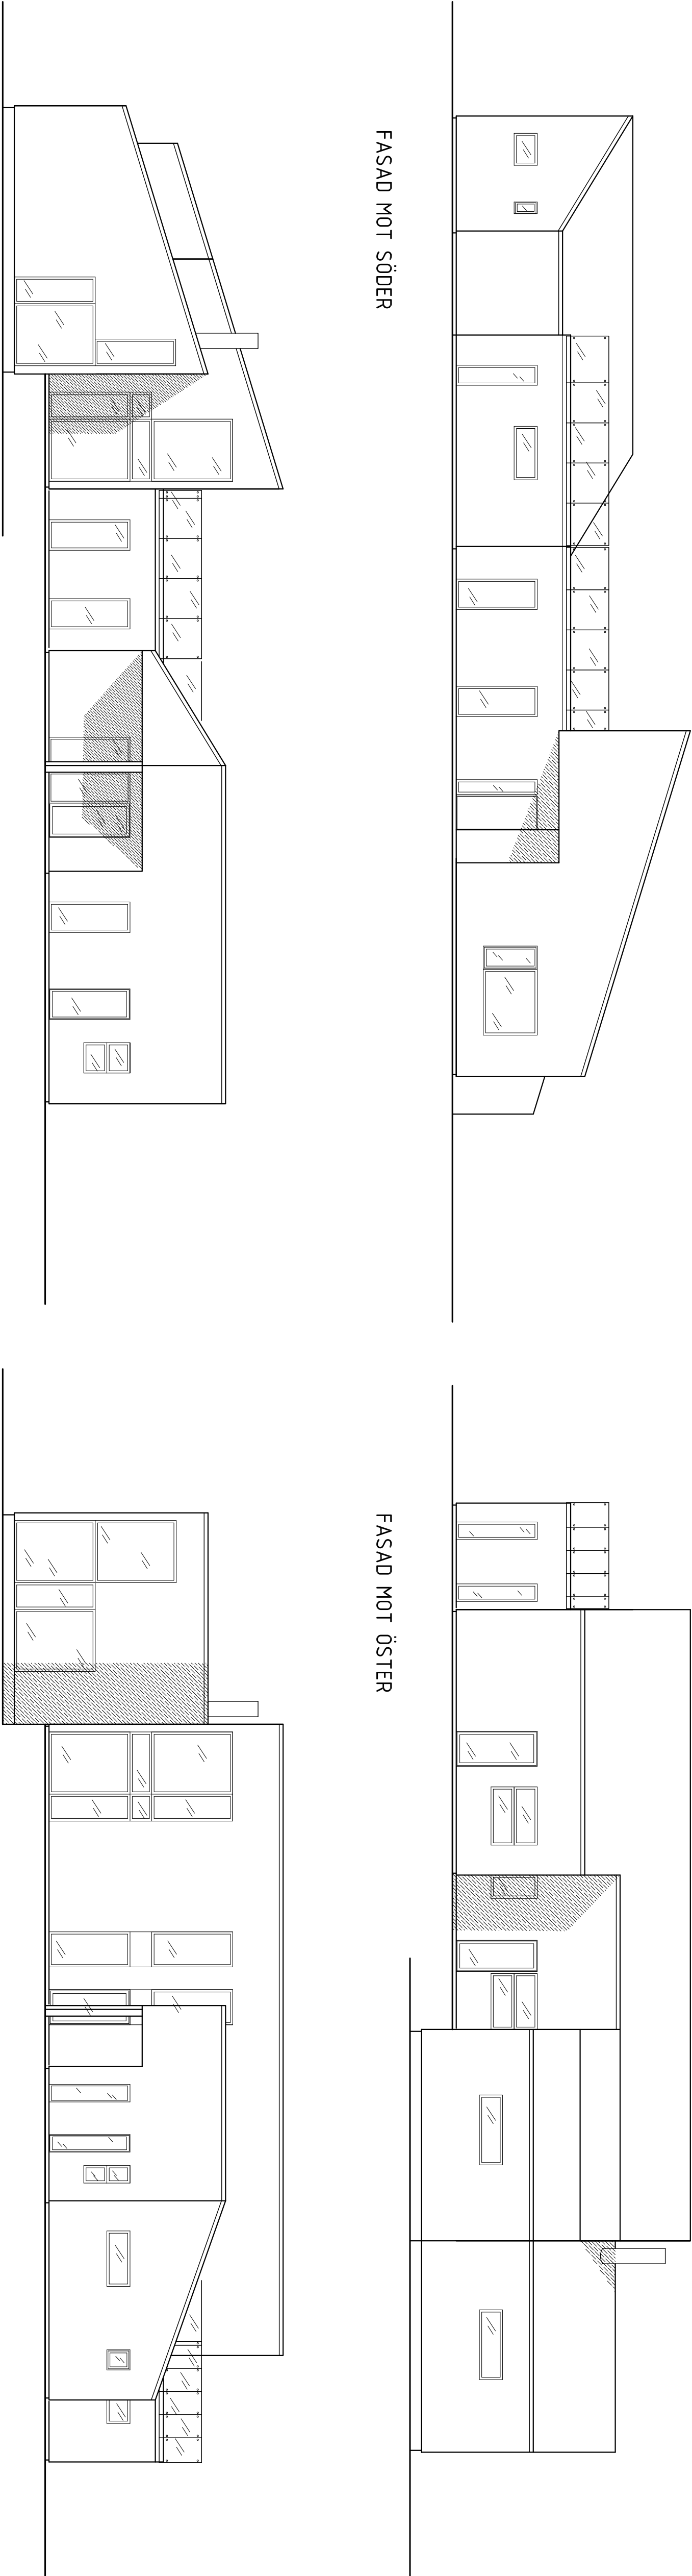

NYBYGGNAD AV 1-PLANSVILLA <td colspan="2">FASADER OCH SEKTIONER</td>		FASADER OCH SEKTIONER	
SKALA		BYGGLOVSHANDLING AV	
0703		MAGNUS ÅHS	
2009-02-15		ALEXANDER K	
0702		A01-03	