
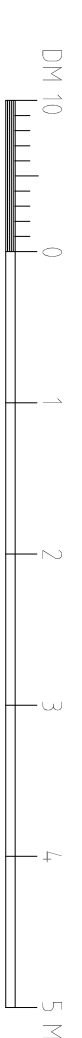


ANVISINGAR

SAMTLIGA MÅTT I MILLIMETER

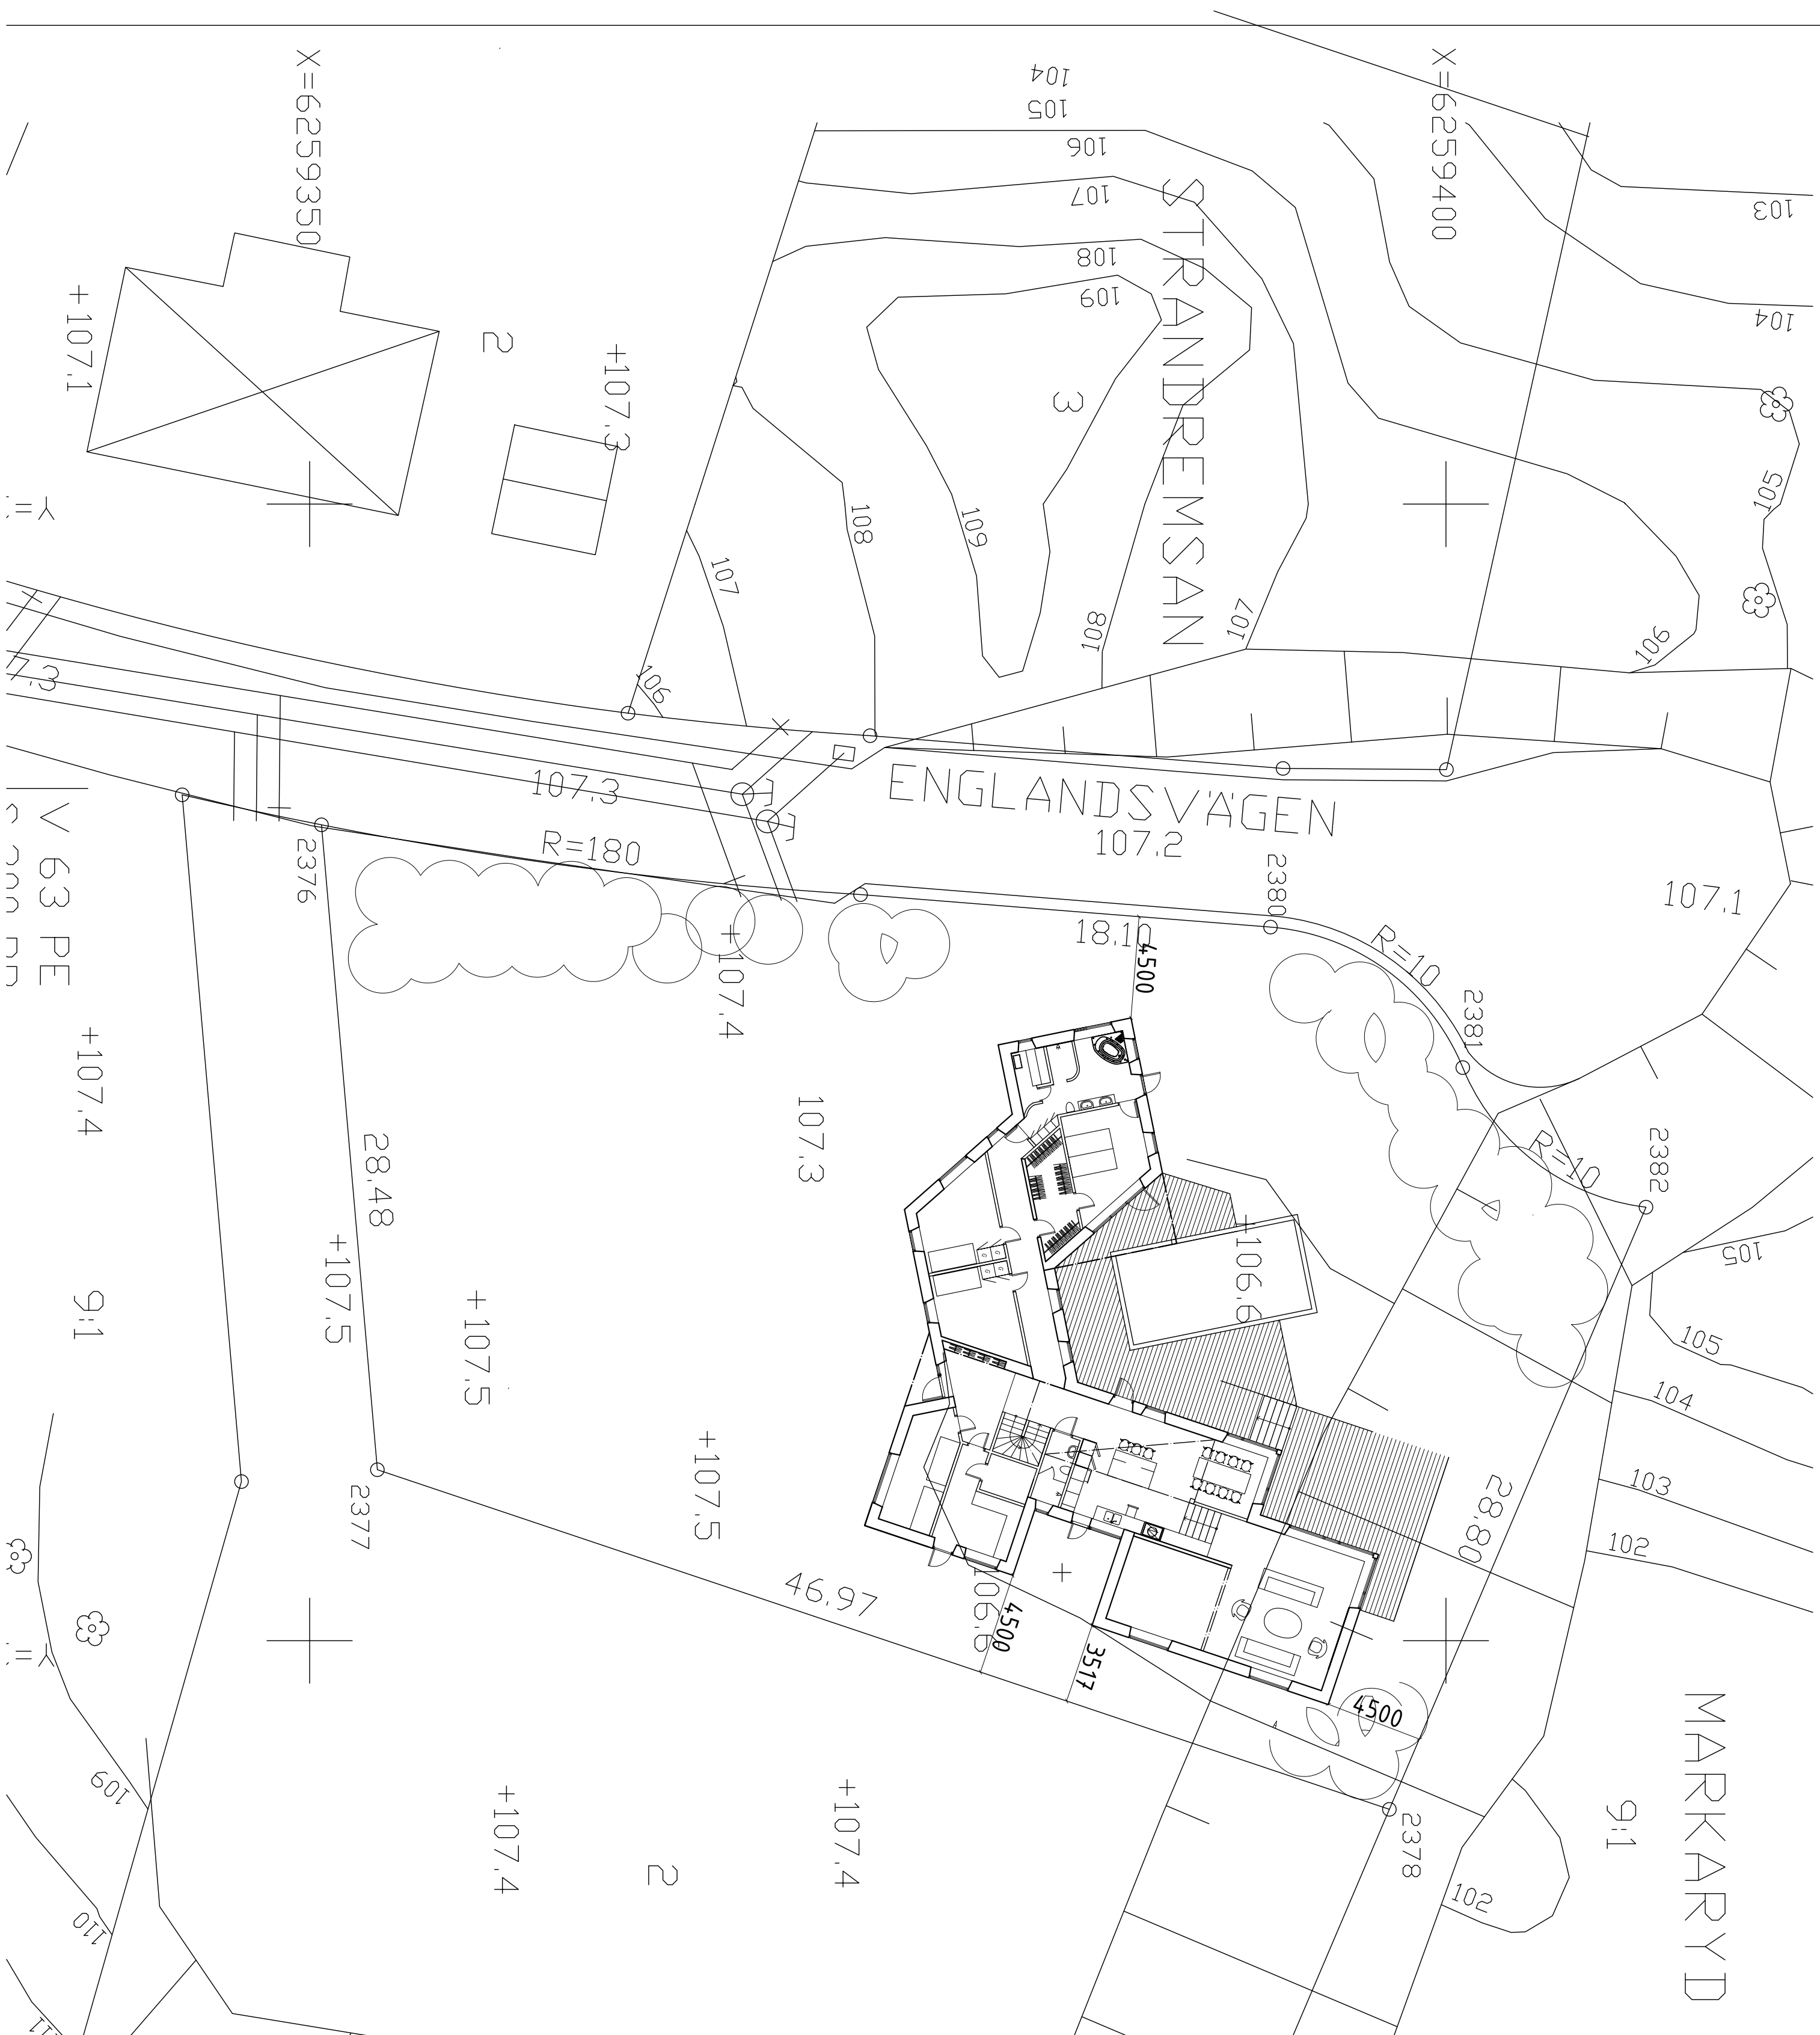

PROJEKT	AVT	INDIVIDUELL AVSER	ÖSTERN	ISO
<h1>VILLA ENGLAND</h1>				
<h2>ENGLAND 1</h2>				
ALEXANDER K VÄSTERGÅTAN 285 37 MARKARÖD				
	A	Magnus Åhs, 070-323 99 86, magnus@mahs.se		
IDÉHANDLING				
FRIMANEN AVSER NYBYGGNAD AV 1-PLANSVILLA SITUATIONSPLAN				
SKALA A1 = 1:200 A3 = 1:4.00				
ÖVERSKIKTSPLAN	FRIMANEN OCH STRÄCK AV	INDIVIDUELL		
ÖSTERN	MAGNUS ÅHS	MAGNUS ÅHS		
2009.02.15	ALEXANDER K			
ANFÖRARE	SVENSK			
0702	A01-04		BET	